


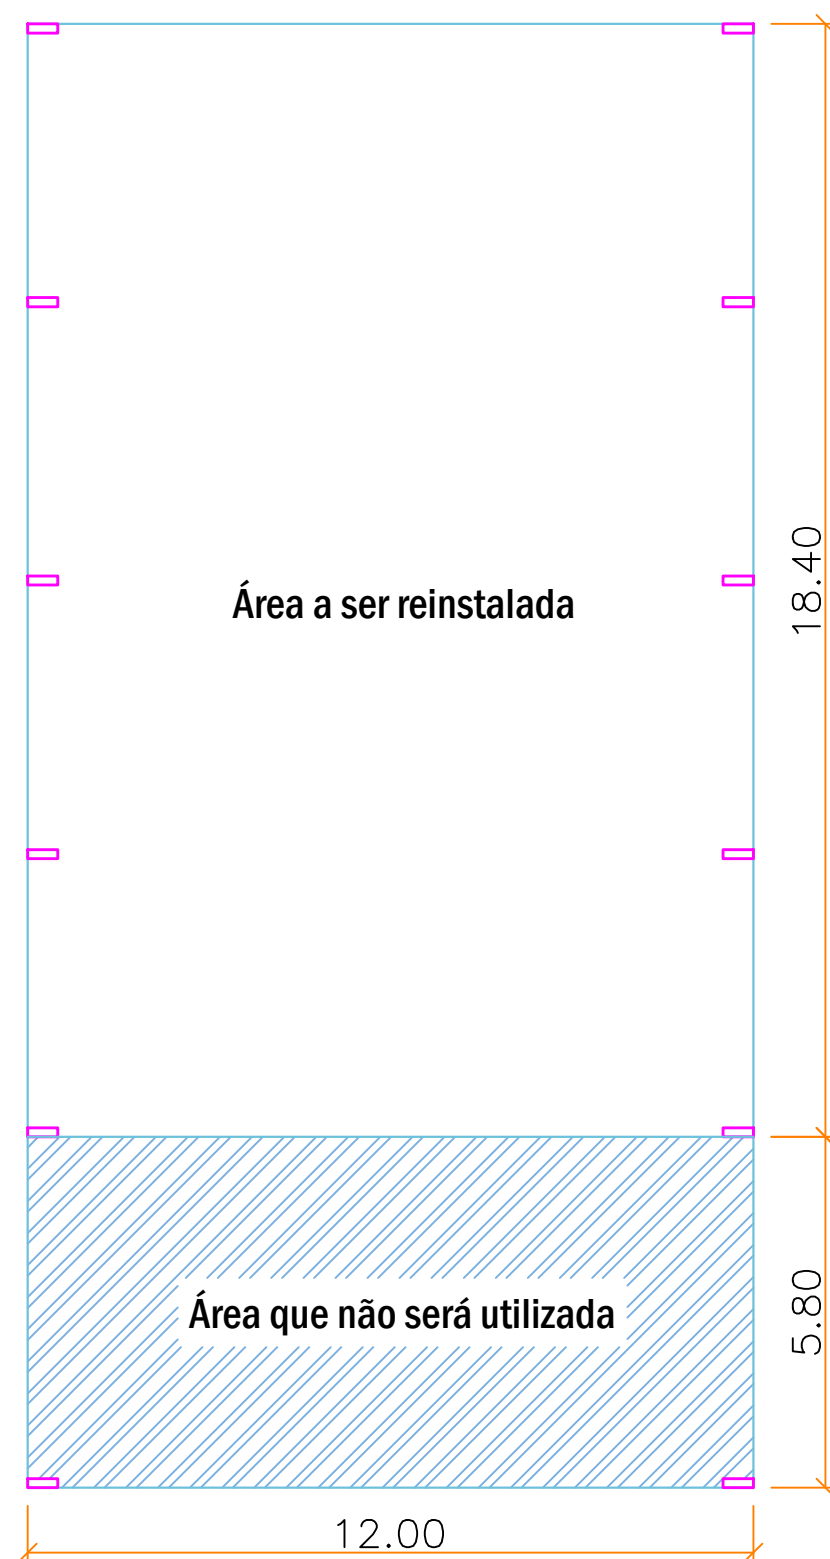

Nota: A estrutura existente deve ser diminuída em um vão de pilares.

Nota: A estrutura existente deve ser diminuída em um vão de pilares.

MUNICÍPIO DE REDENTORA-RS			
LOCALIZAÇÃO: Rua Erwin Mathaus Braun - Avenida Constante Luiz Gemelli		ASSUNTO: DIMENSÕES A SEREM REINSTALADAS	
ÁREA TOTAL: 220,80m²			
OBRA: REMOÇÃO DE LOCAL E REINSTALAÇÃO DE COBERTURA EM ESTRUTURA METÁLICA		ESCALA: 1:125	DATA: JANEIRO/2025
Prefeito Municipal		PRANCHA:	
		02 - 05	
		Tanise Ferrari Agnoletto - Eng. Civil CREA/RS 238193	