

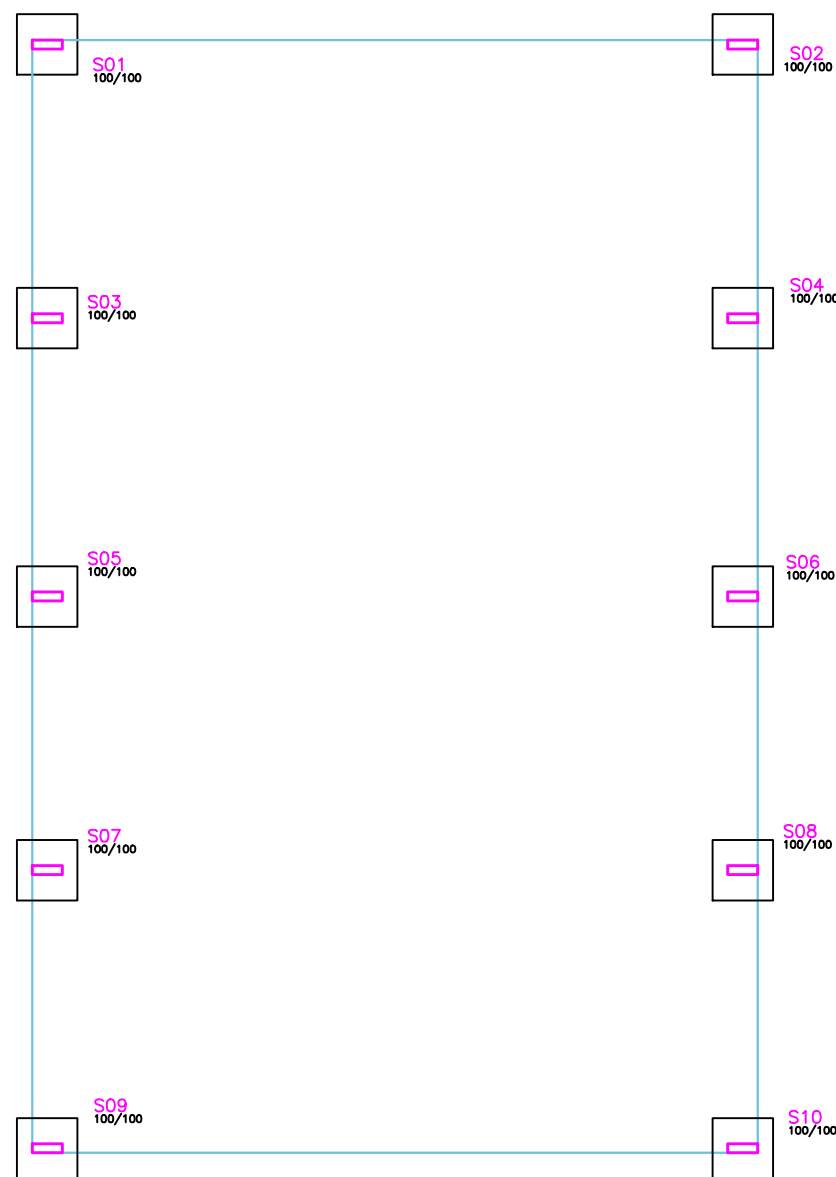
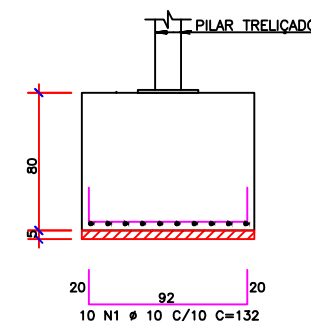
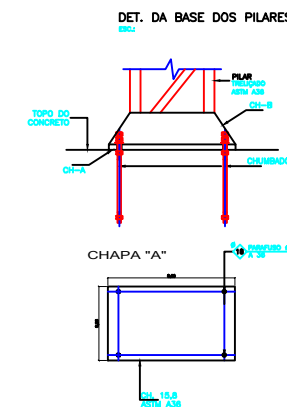


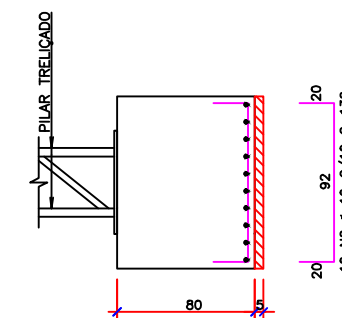

1 Estrutual
Área: 220,80m²

SAPATA

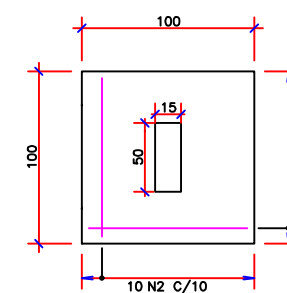

Nota: O distanciamento entre as sapatas e os pilares deve seguir as medidas existentes, para total reaproveitamento da estrutura.

MUNICÍPIO DE REDENTORA-RS			
LOCALIZAÇÃO: Rua Erwin Mathaus Braun - Avenida Constante Luiz Gemelli		ASSUNTO: ESTRUTURAL	
ÁREA TOTAL: 220,80m²			
OBRA: REMOÇÃO DE LOCAL E REINSTALAÇÃO - COBERTURA EM ESTRUTURA METÁLICA		ESCALA: 1:125	DATA: JANEIRO/2025
Prefeito Municipal		Tanise Ferrari Agnoletto - Eng. Civil CREA/RS 238193 PRANCHA: 03 - 05	