


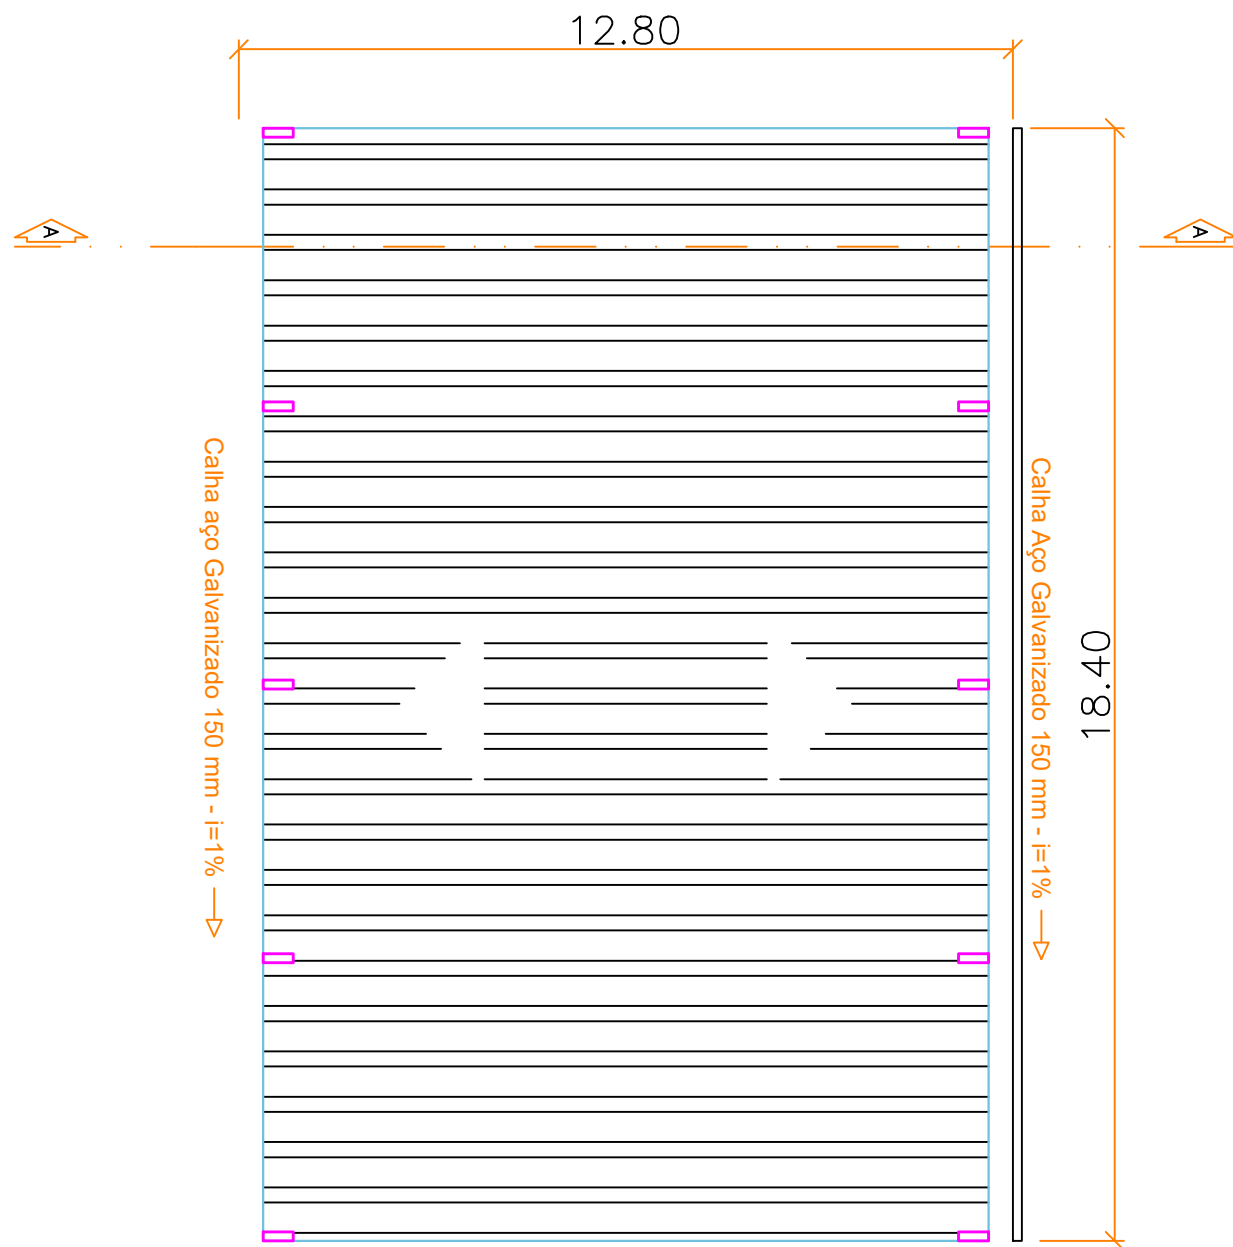

1 Planta de Cobertura
Área: 220,80m²

MUNICÍPIO DE REDENTORA-RS

LOCALIZAÇÃO: Rua Erwin Mathaus Braun - Avenida Constante Luiz Gemelli		ASSUNTO: PLANTA DE COBERTURA	
ÁREA TOTAL: 220,80m²			
OBRA: REMOÇÃO DE LOCAL E REINSTALAÇÃO - COBERTURA EM ESTRUTURA METÁLICA		ESCALA: 1:125	DATA: JANEIRO/2025
_____ Prefeito Municipal		_____ Tanise Ferrari Agnoletto - Eng. Civil CREA/RS 238193	
		PRANCHA: 05 - 05	