


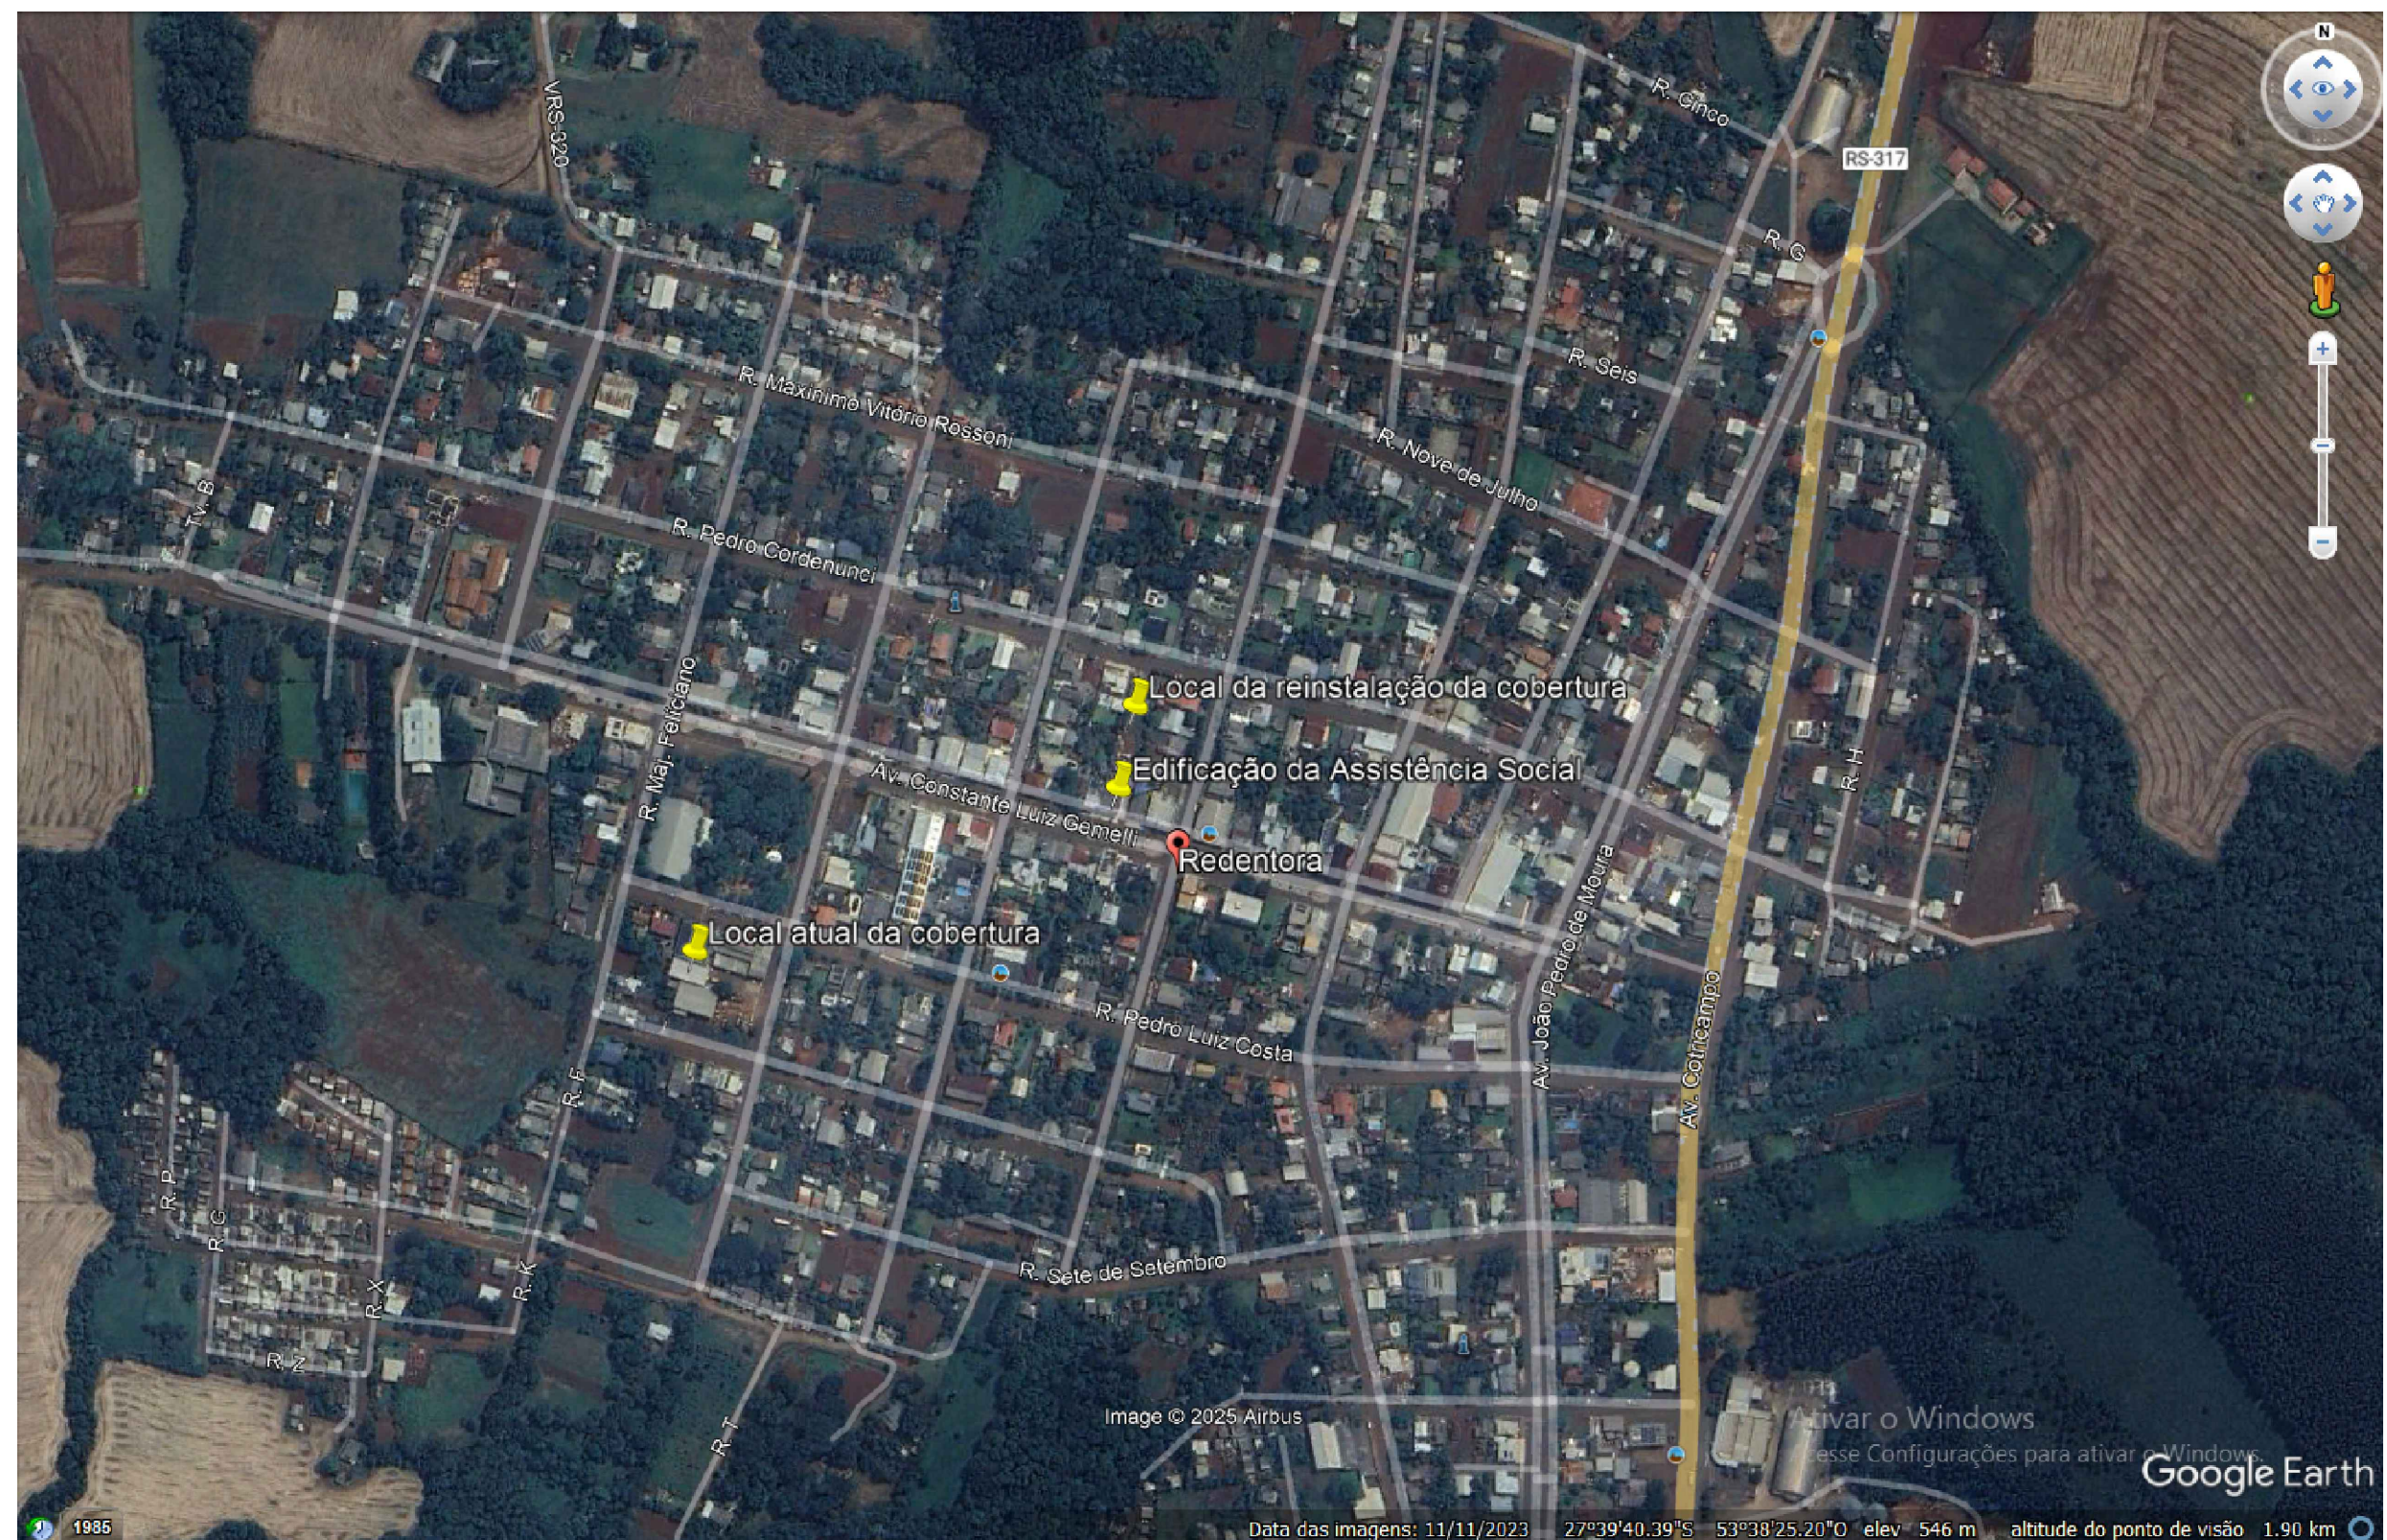

1 Localização

MUNICÍPIO DE REDENTORA-RS

LOCALIZAÇÃO: Rua Erwin Mathaus Braun - Avenida Constante Luiz Gemelli		ASSUNTO: LOCAL DA COBERTURA LOCAL DA REINSTALAÇÃO DA COBERTURA	
ÁREA TOTAL: 220,80m²		ESCALA: SEM ESCALA	DATA: JANEIRO/2025
OBRA: REMOÇÃO DE LOCAL E REINSTALAÇÃO - COBERTURA EM ESTRUTURA METÁLICA		PRANCHA:	
_____ Prefeito Municipal		Tanise Ferrari Agnoletto - Eng. Civil CREA/RS 238193	
		01 - 05	