


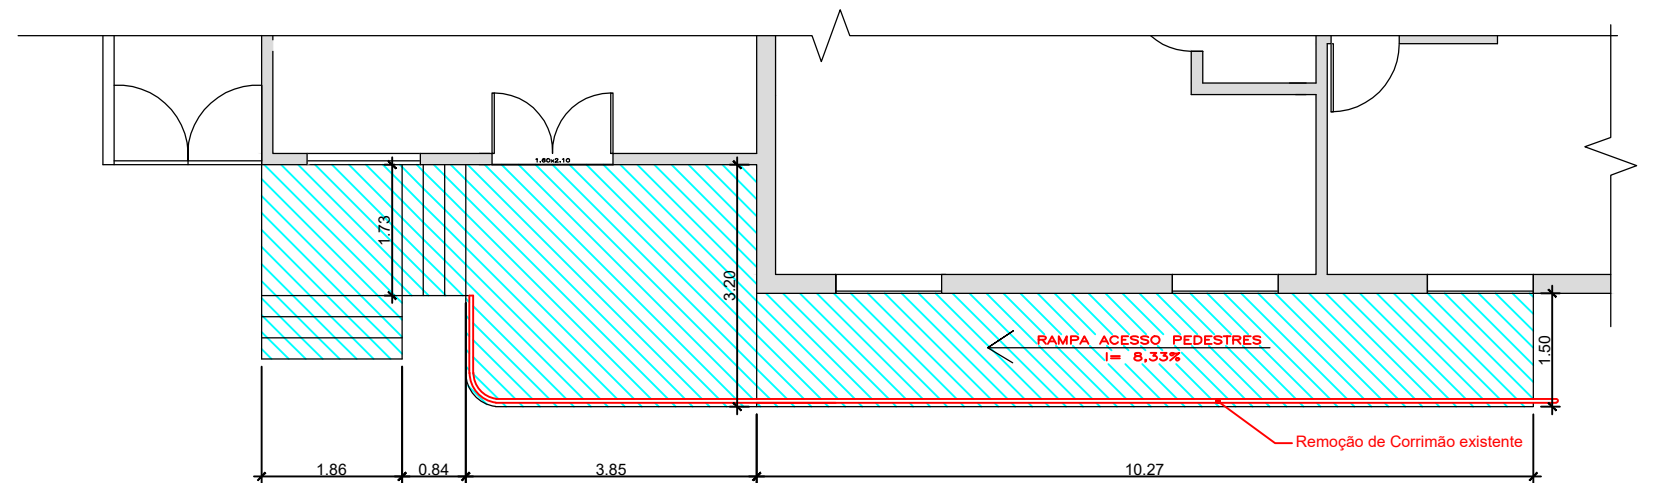

LEGENDA		ÁREA
	DEMOLIÇÃO DE PISOS E NIVELAMENTO	87,83 m²
	REMOÇÃO E RECOLOCAÇÃO DE PISOS CERÂMICOS	82,34 m²

MUNICÍPIO DE REDENTORA-RS

LOCALIZAÇÃO: AVENIDA CONSTANTE LUIZ GEMELLI		ASSUNTO: PLANT A BAIXA	
ÁREA TOTAL: 170,17 m²			
OBRA: ADEQUAÇÃO DAS CALÇADAS E RAMPAS DE ACESSO NO PRÉDIO DO HSRC		ESCALA: 1:100	DATA: AGOSTO/2025
 PREF. MUNICIPAL		 RESP. TÉCNICO	
		PRANCHA: 01 - 04	