

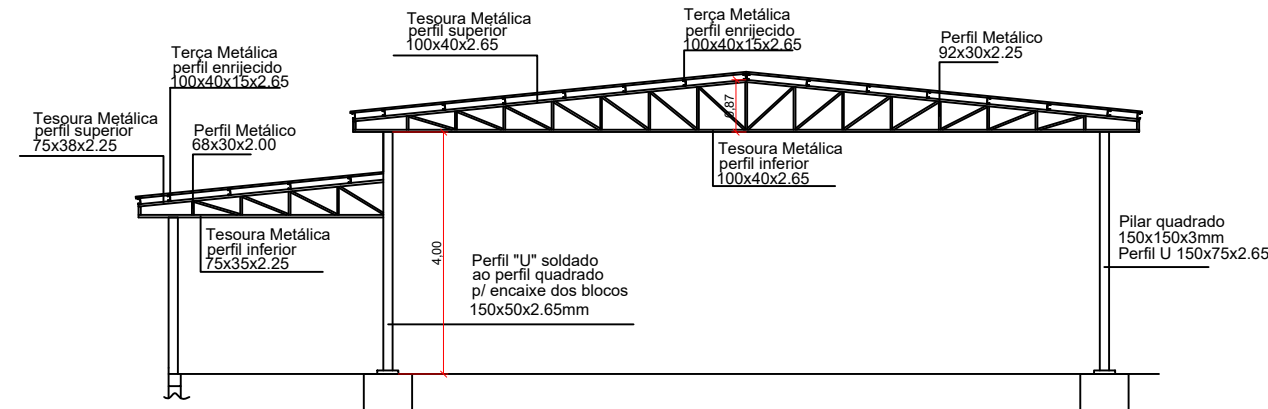


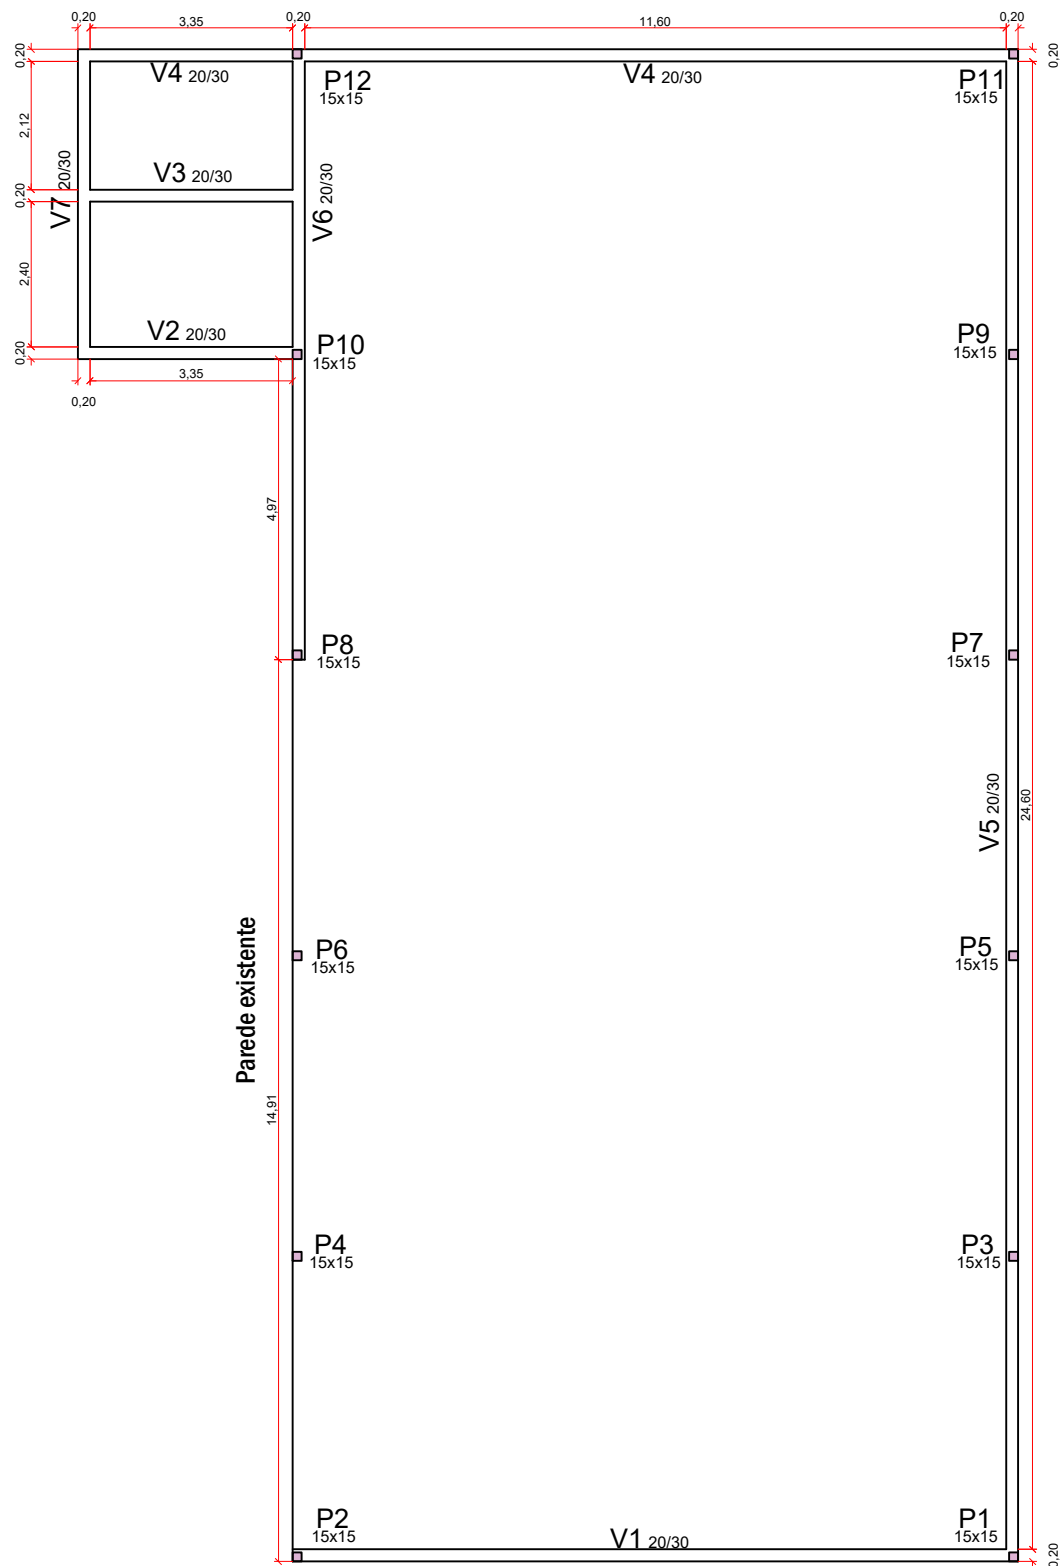


Detalhe da estrutura

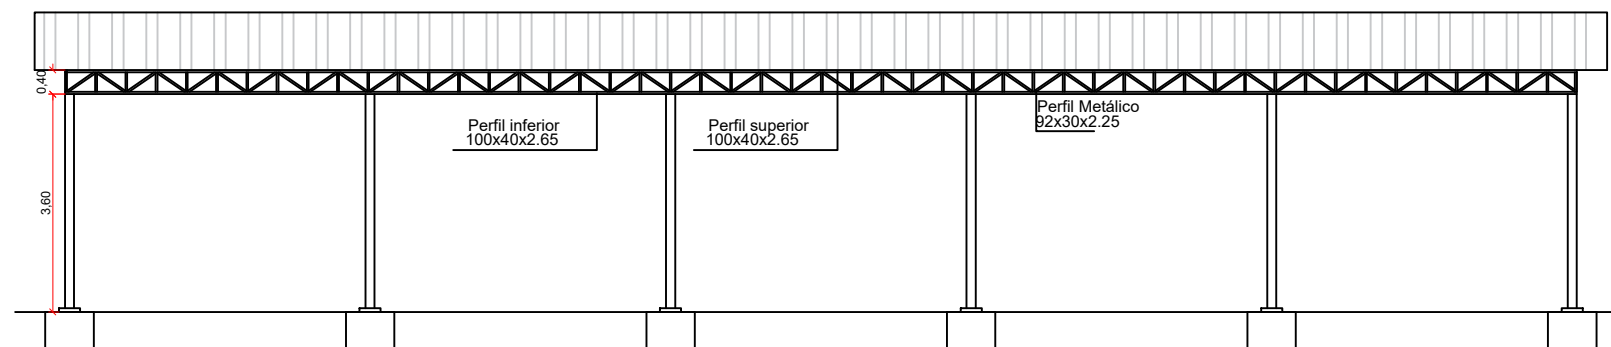

Detalhe da estrutura


1 Estrutural - Vigas

VIGA BALDRAME 20X30

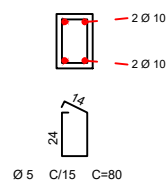

Ø 5 C/15 C=80

VIGA SUPERIOR 15X20

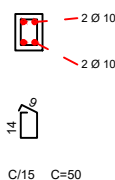

Ø 5 C/15 C=50

MUNICÍPIO DE REDENTORA-RS

LOCALIZAÇÃO: Rua 21 - Bairro São José - Redentora/RS

ASSUNTO: ESTRUTURAL - DETALHES

ÁREA TOTAL: 318,18m²

OBRA: CONSTRUÇÃO DE UM PAVILHÃO - BAIRRO SÃO JOSÉ

ESCALA: 1:125

DATA: AGOSTO/2026

MALBERK ANTOINE
KUNST
DULLIUS:69813825049

Assinado de forma digital por
MALBERK ANTOINE KUNST
DULLIUS:69813825049
Dados: 2026.09.30 16:52:56 -03'00'



Documento assinado digitalmente
VINICIUS ANTONIO POZZATTO
Data: 28/09/2026 09:01:18-0300
Verifique em <https://validar.iti.gov.br>

PRANCHA:

03 - 08

Prefeito Municipal