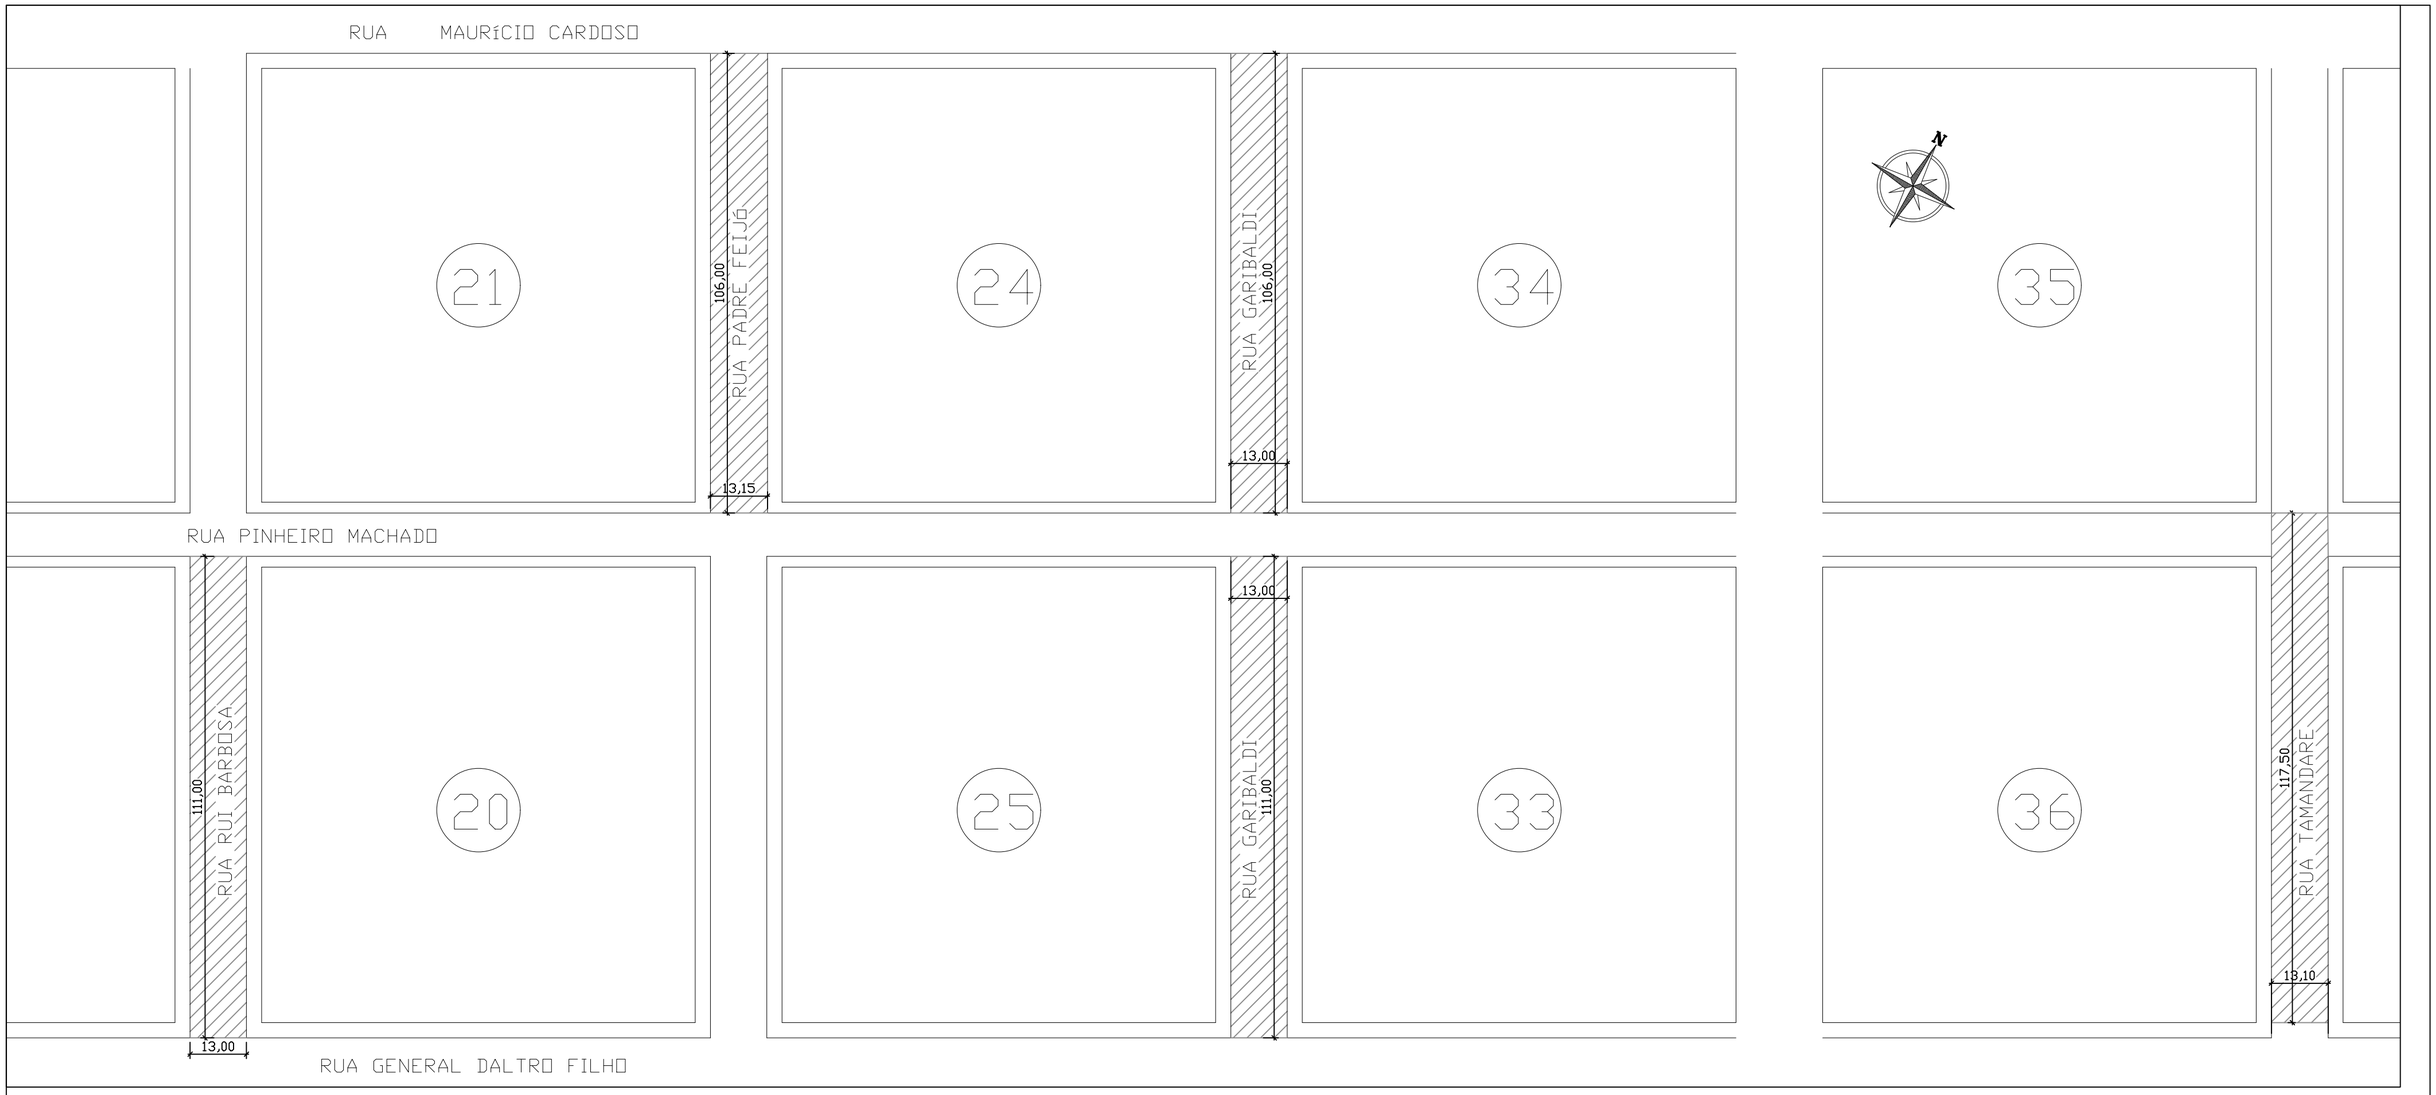

Planta baixa de projeto
Esc.: 1/1000

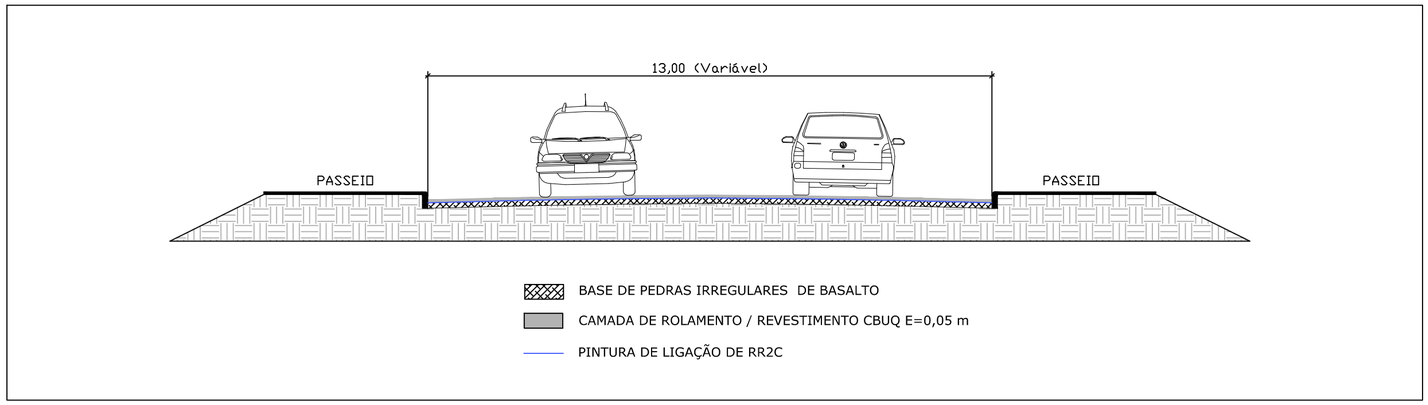

Seção típica de projeto
Esc.: 1/1000

Prefeitura Municipal de Humaitá/RS
Secretaria Municipal de Habitação e Urbanismo
Av. João Pessoa, nº 414

PROJETO: CAPEAMENTO ASFÁLTICO EM CBUQ

ASSUNTO: PLANTA BAIXA, SEÇÕES E DETALHES TÍPICOS

ENDEREÇO: TRECHO DAS RUAS RUI BARBOSA, PADRE FEIJÓ, GARIBALDI, TAMANDARÉ E GENERAL OSÓRIO

PROPRIETÁRIO: MUNICÍPIO DE HUMAITÁ/RS

Paulo Antônio Schwade
PREFEITO MUNICIPAL

Luís Felipe Führ
ENGENHEIRO CIVIL CREA/RS 230304

ESCALA:	ÁREA:	DATA:	DESENHO:	PRANCHA:
INDICADA	9.925,72m²	OUT/2024		01/02