


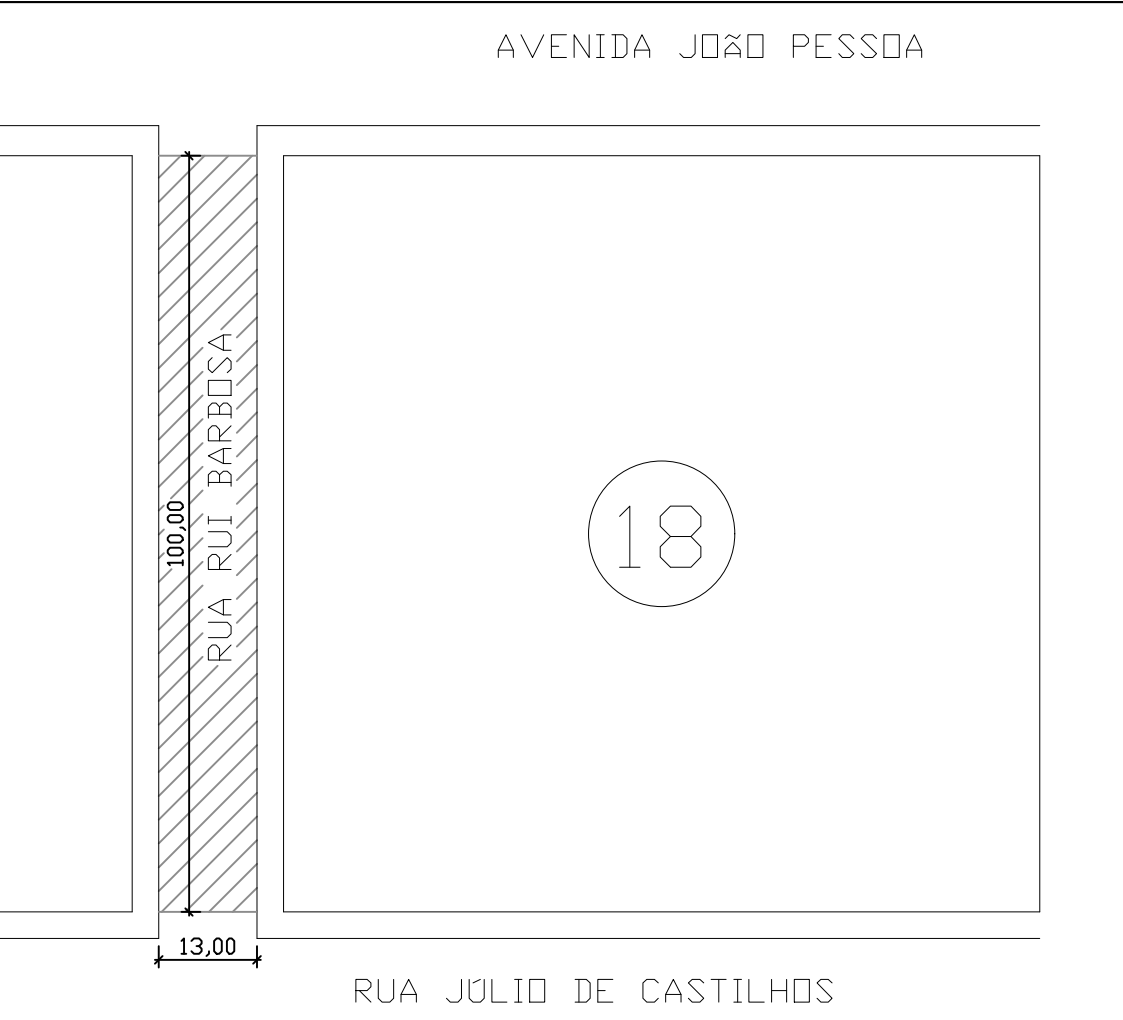


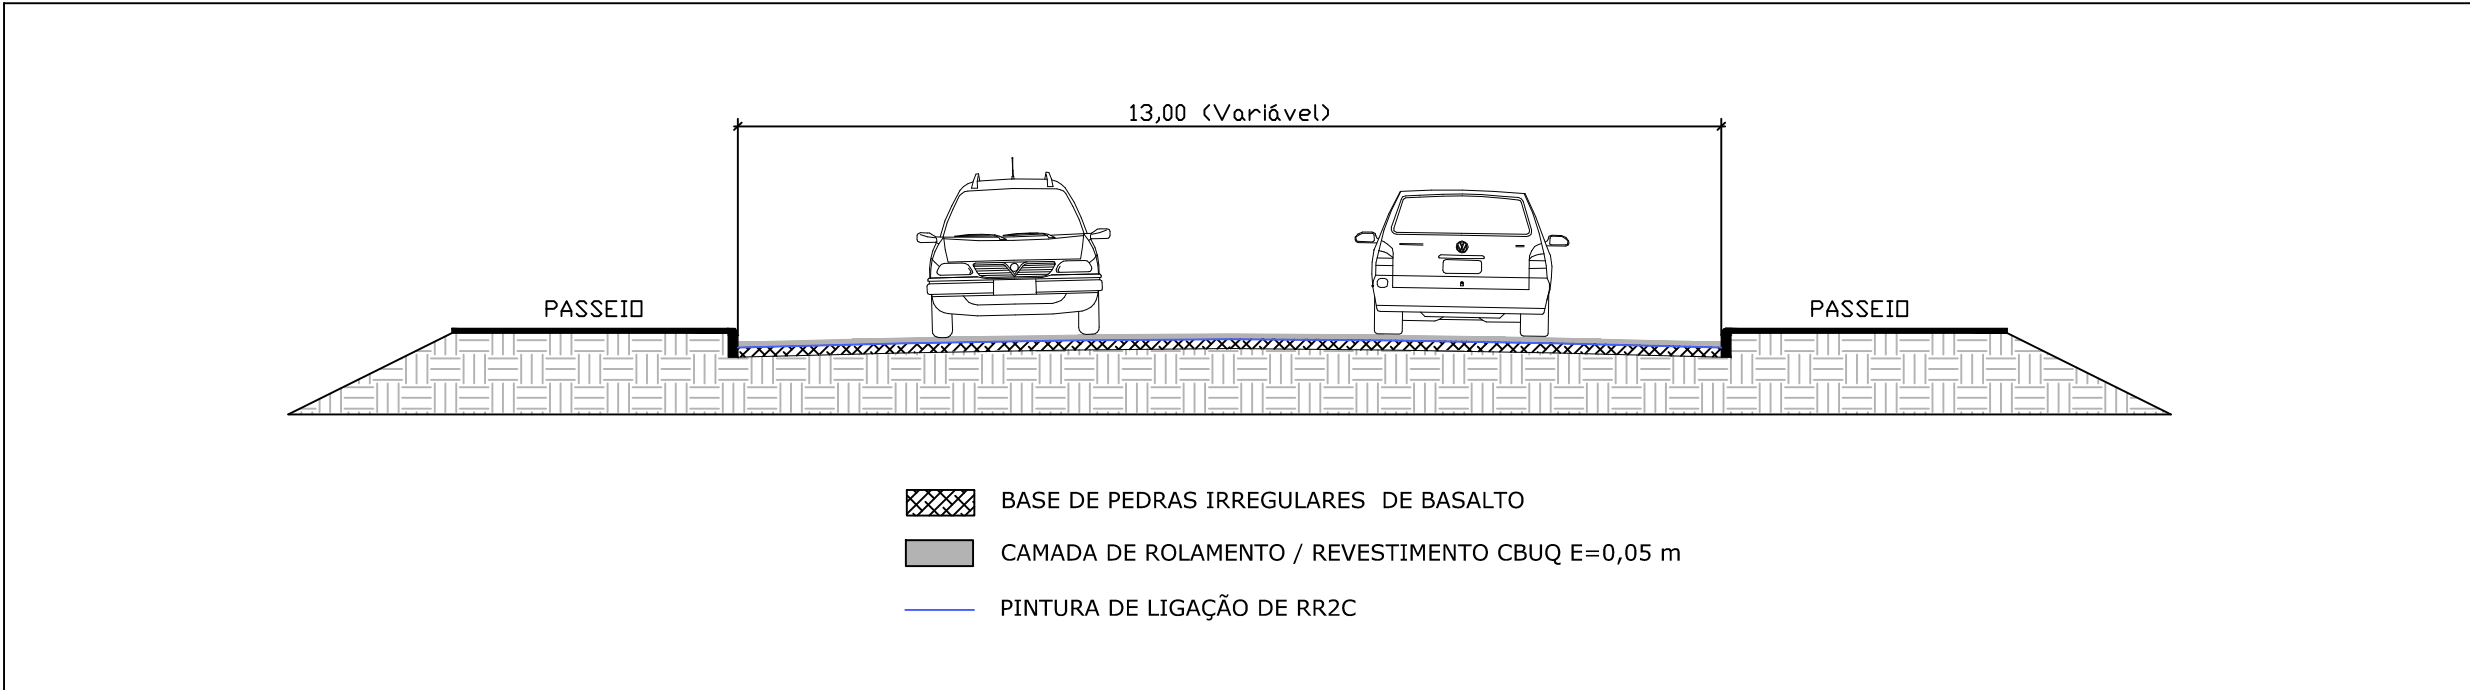

Planta baixa de projeto
Esc.: 1/1000

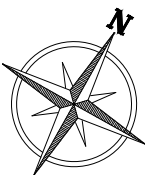

Seção típica de projeto
Esc.: 1/1000

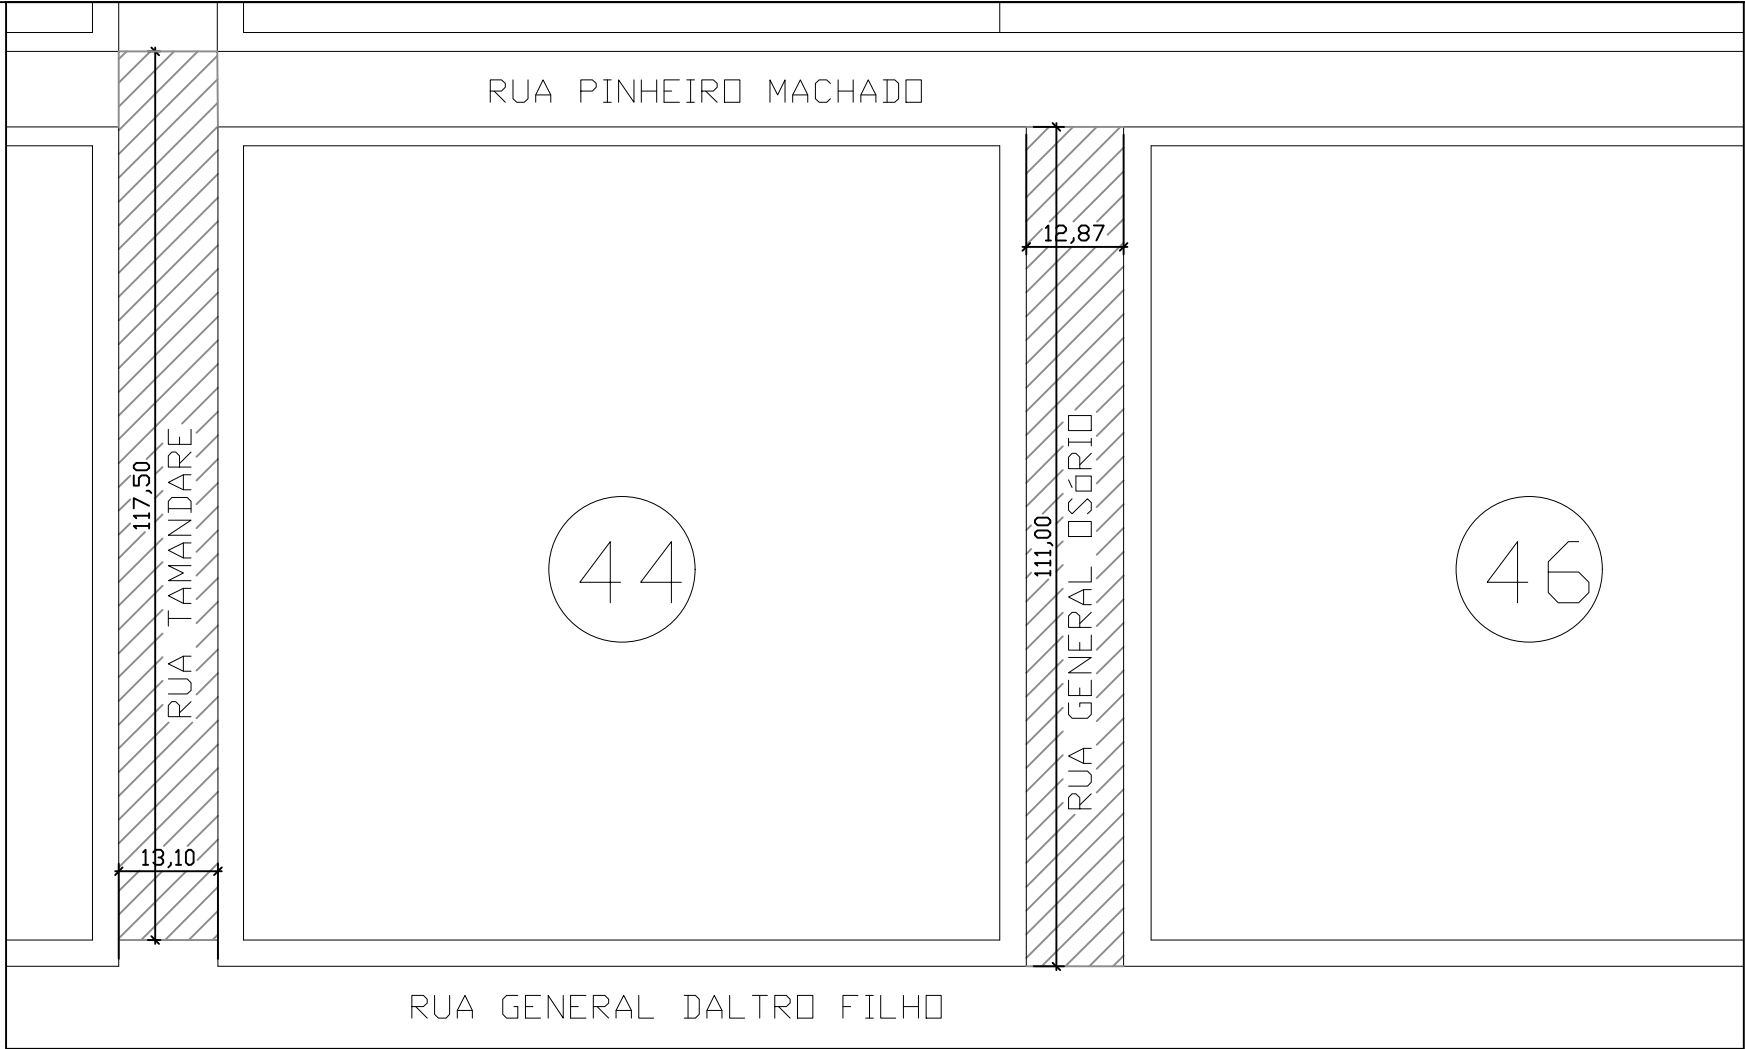

Prefeitura Municipal de Humaitá/RS
Secretaria Municipal de Habitação e Urbanismo
Av. João Pessoa, nº 414

PROJETO:	CAPEAMENTO ASFÁLTICO EM CBUQ
ASSUNTO:	PLANTA BAIXA, SEÇÕES E DETALHES TÍPICOS
ENDEREÇO:	TRECHO DAS RUAS RUI BARBOSA, PADRE FEIJÓ, GARIBALDI, TAMANDARÉ E GENERAL OSÓRIO
PROPRIETÁRIO:	MUNICÍPIO DE HUMAITÁ/RS
Paulo Antônio Schwade PREFEITO MUNICIPAL Luís Felipe Führ ENGENHEIRO CIVIL CREA/RS 230304	
ESCALA:	INDICADA
ÁREA:	9.925,72m²
DATA:	OUT/2024
DESENHO:	
PRANCHA:	02/02