


Planta baixa de projeto  
Esc.: 1/1000

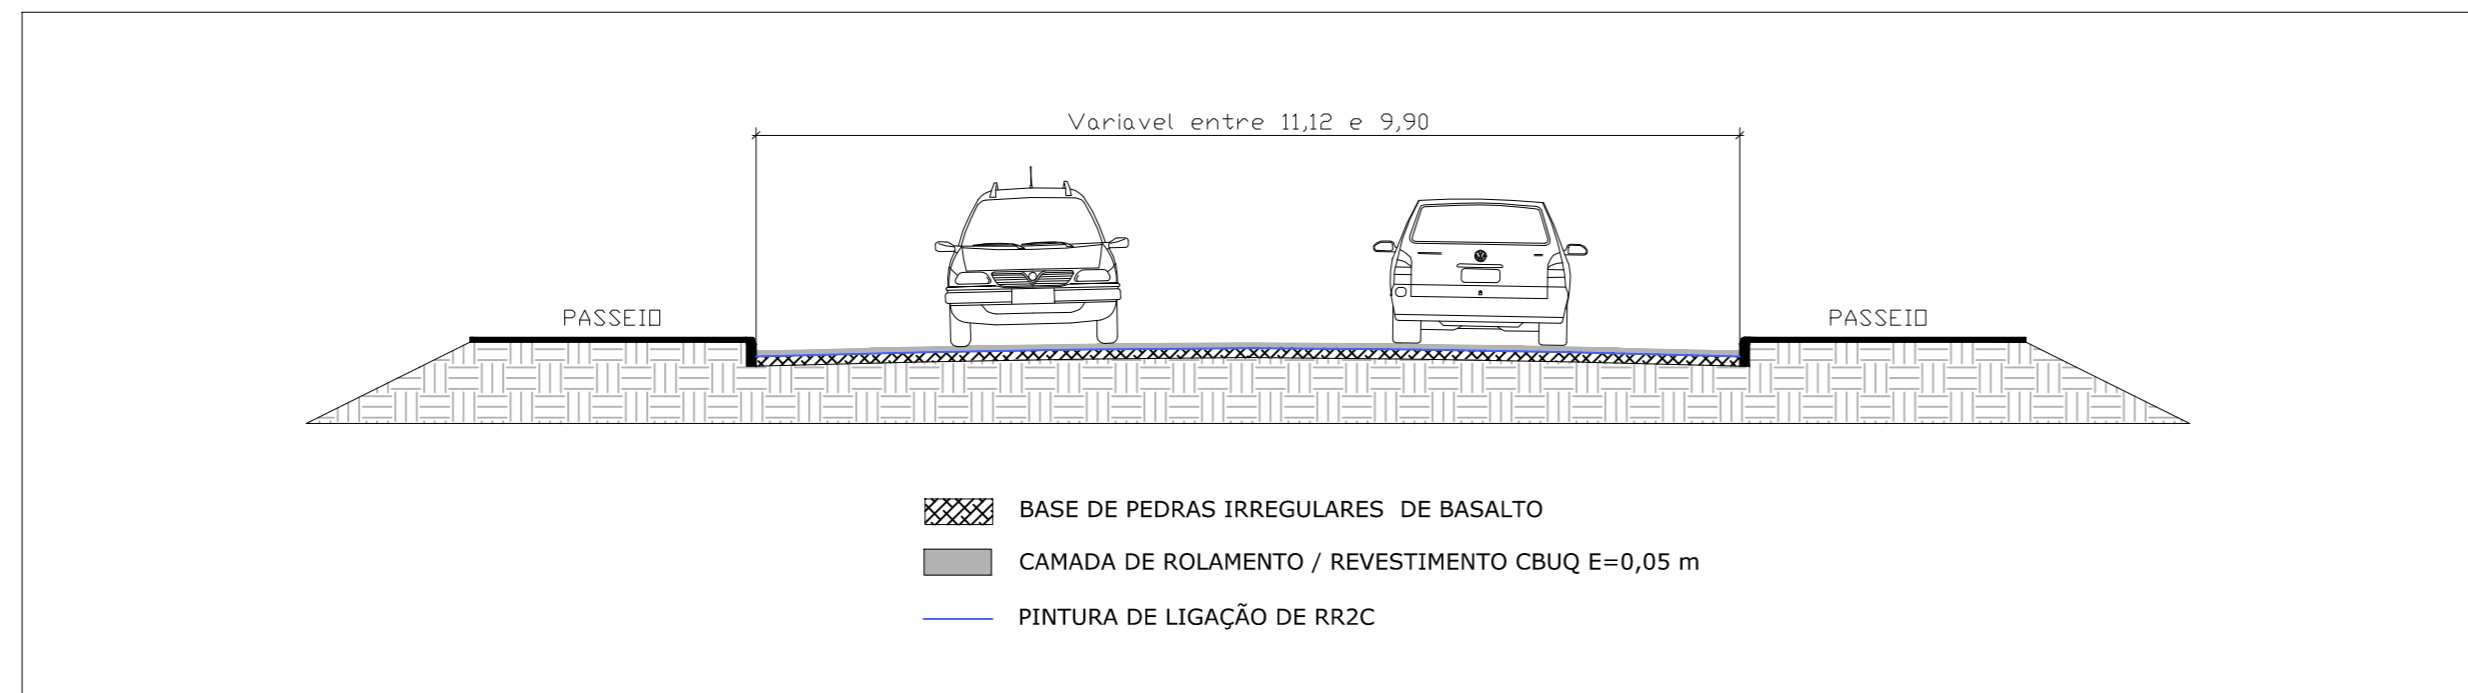

Seção típica de projeto  
Esc.: 1/1000

Prefeitura Municipal de Humaitá/RS  
Secretaria Municipal de Habitação e Urbanismo  
Av. João Pessoa, n° 414

PROJETO:	CAPEAMENTO ASFÁLTICO EM CBUQ			
ASSUNTO:	PLANTA BAIXA, SEÇÕES E DETALHES TÍPICOS			
ENDEREÇO:	RUA HELMUTH CHRISTOFF			
PROPRIETÁRIO:	MUNICÍPIO DE HUMAITÁ/RS			
Luiz Carlos Sandri PREFEITO MUNICIPAL	Luís Felipe Führ ENGENHEIRO CIVIL CREA/RS 230304			
ESCALA: INDICADA	ÁREA: 4.761,41m <sup>2</sup>	DATA: JAN/2026	DESENHO:	PRANCHA: 01/01