
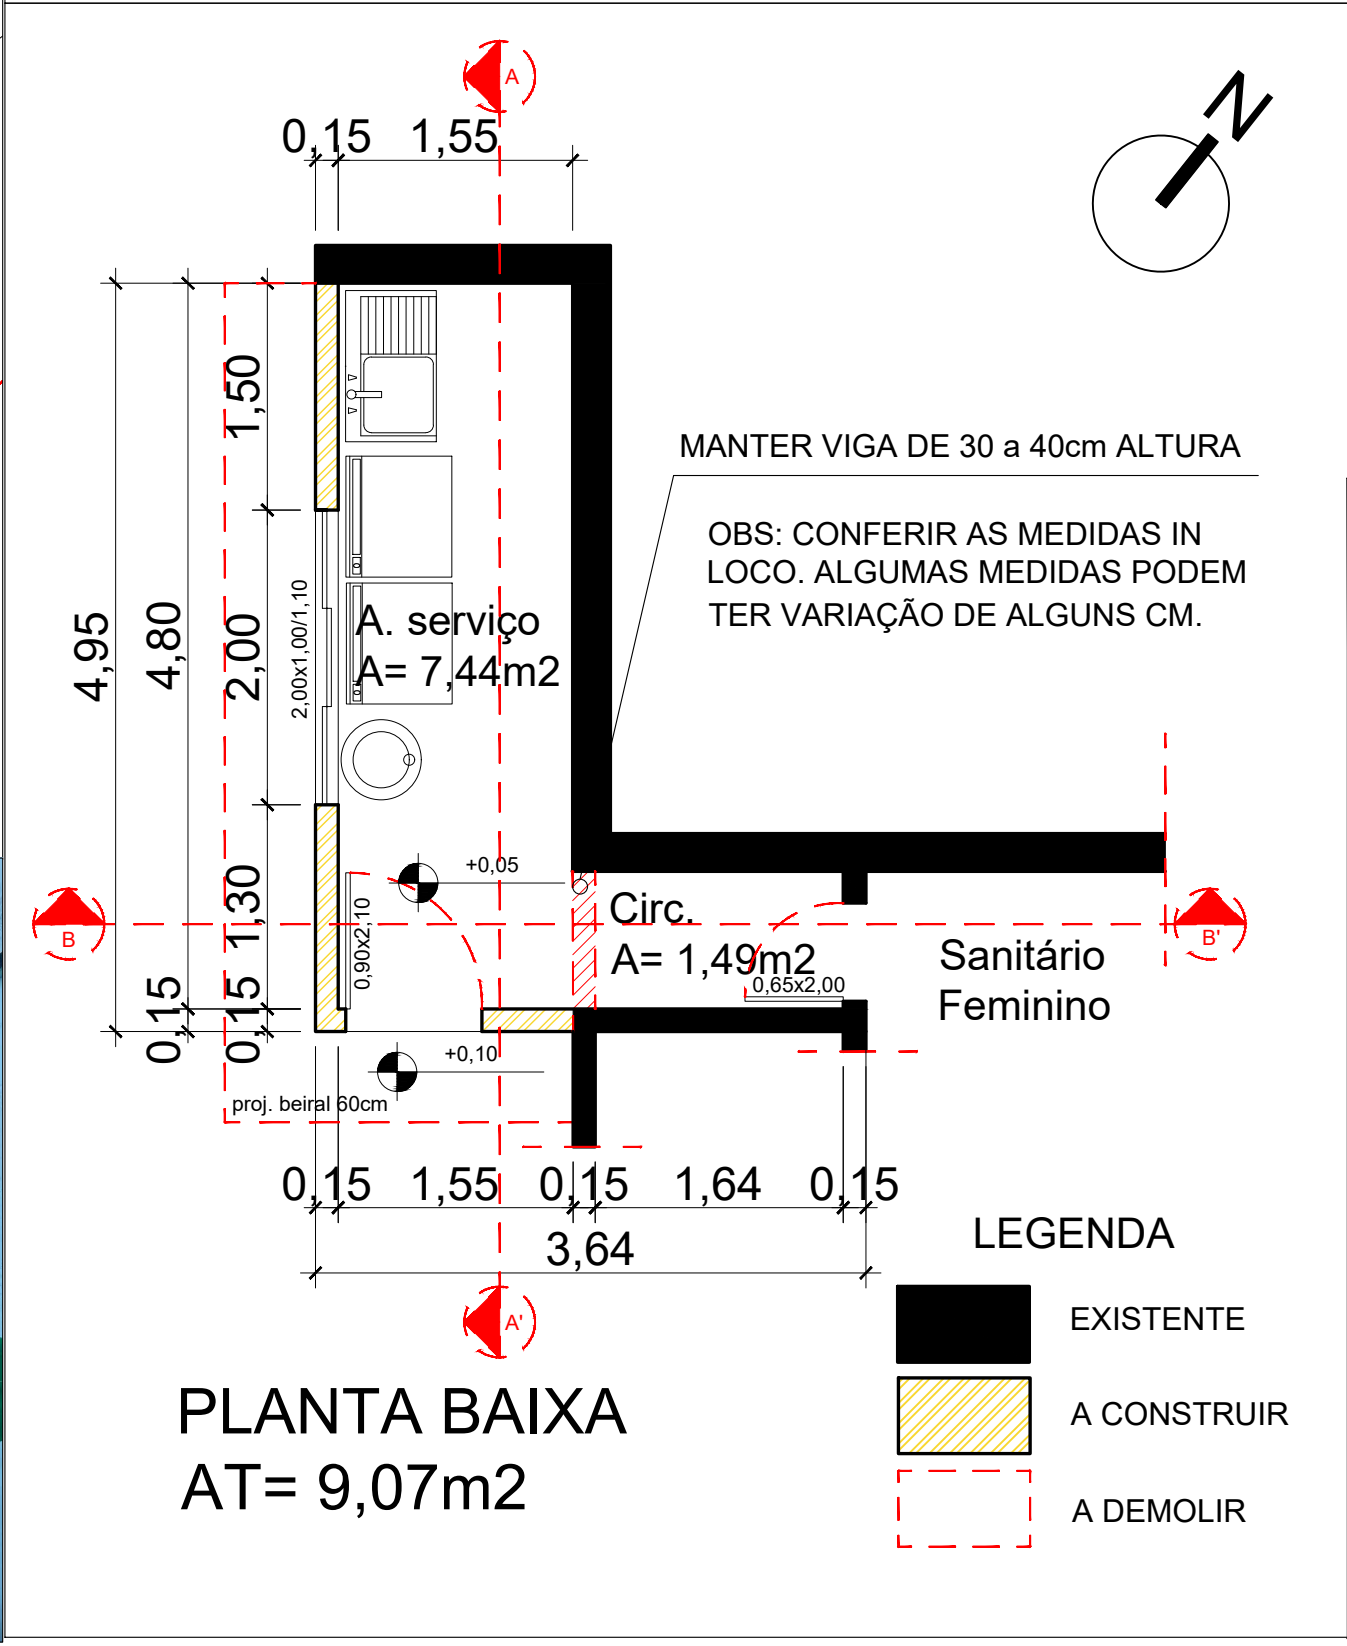
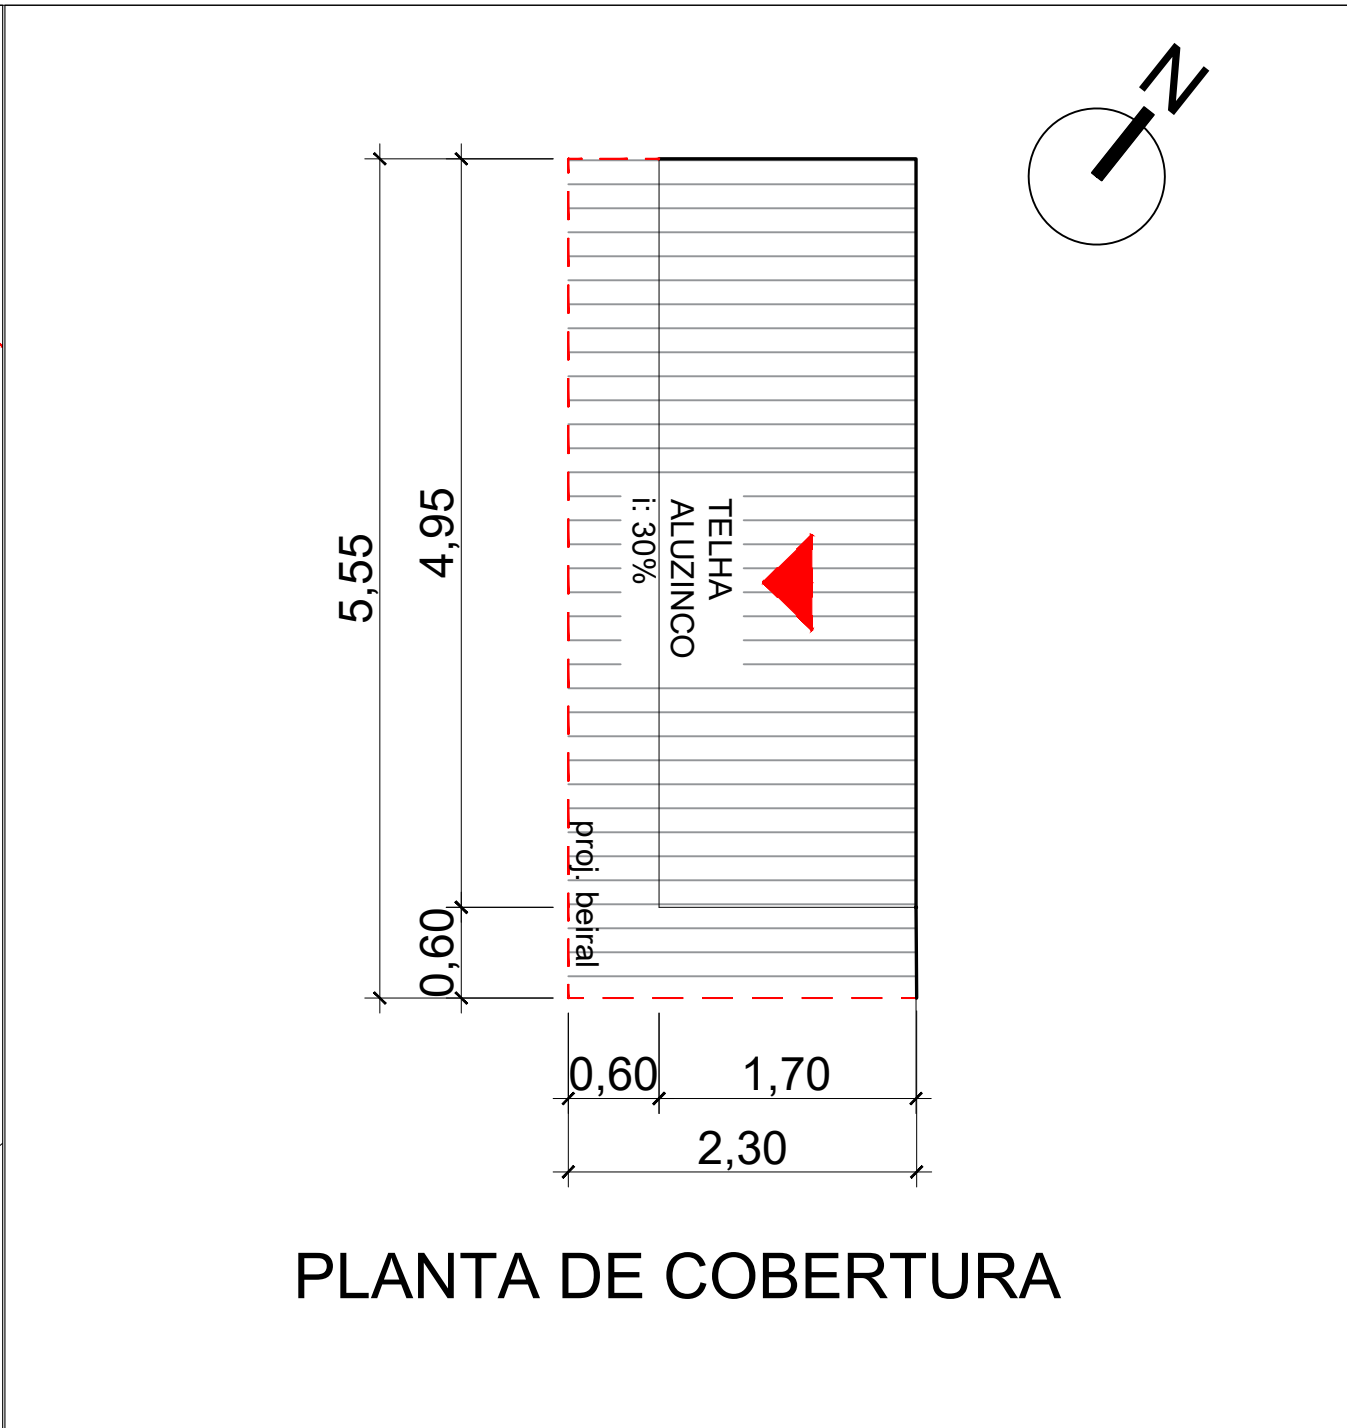


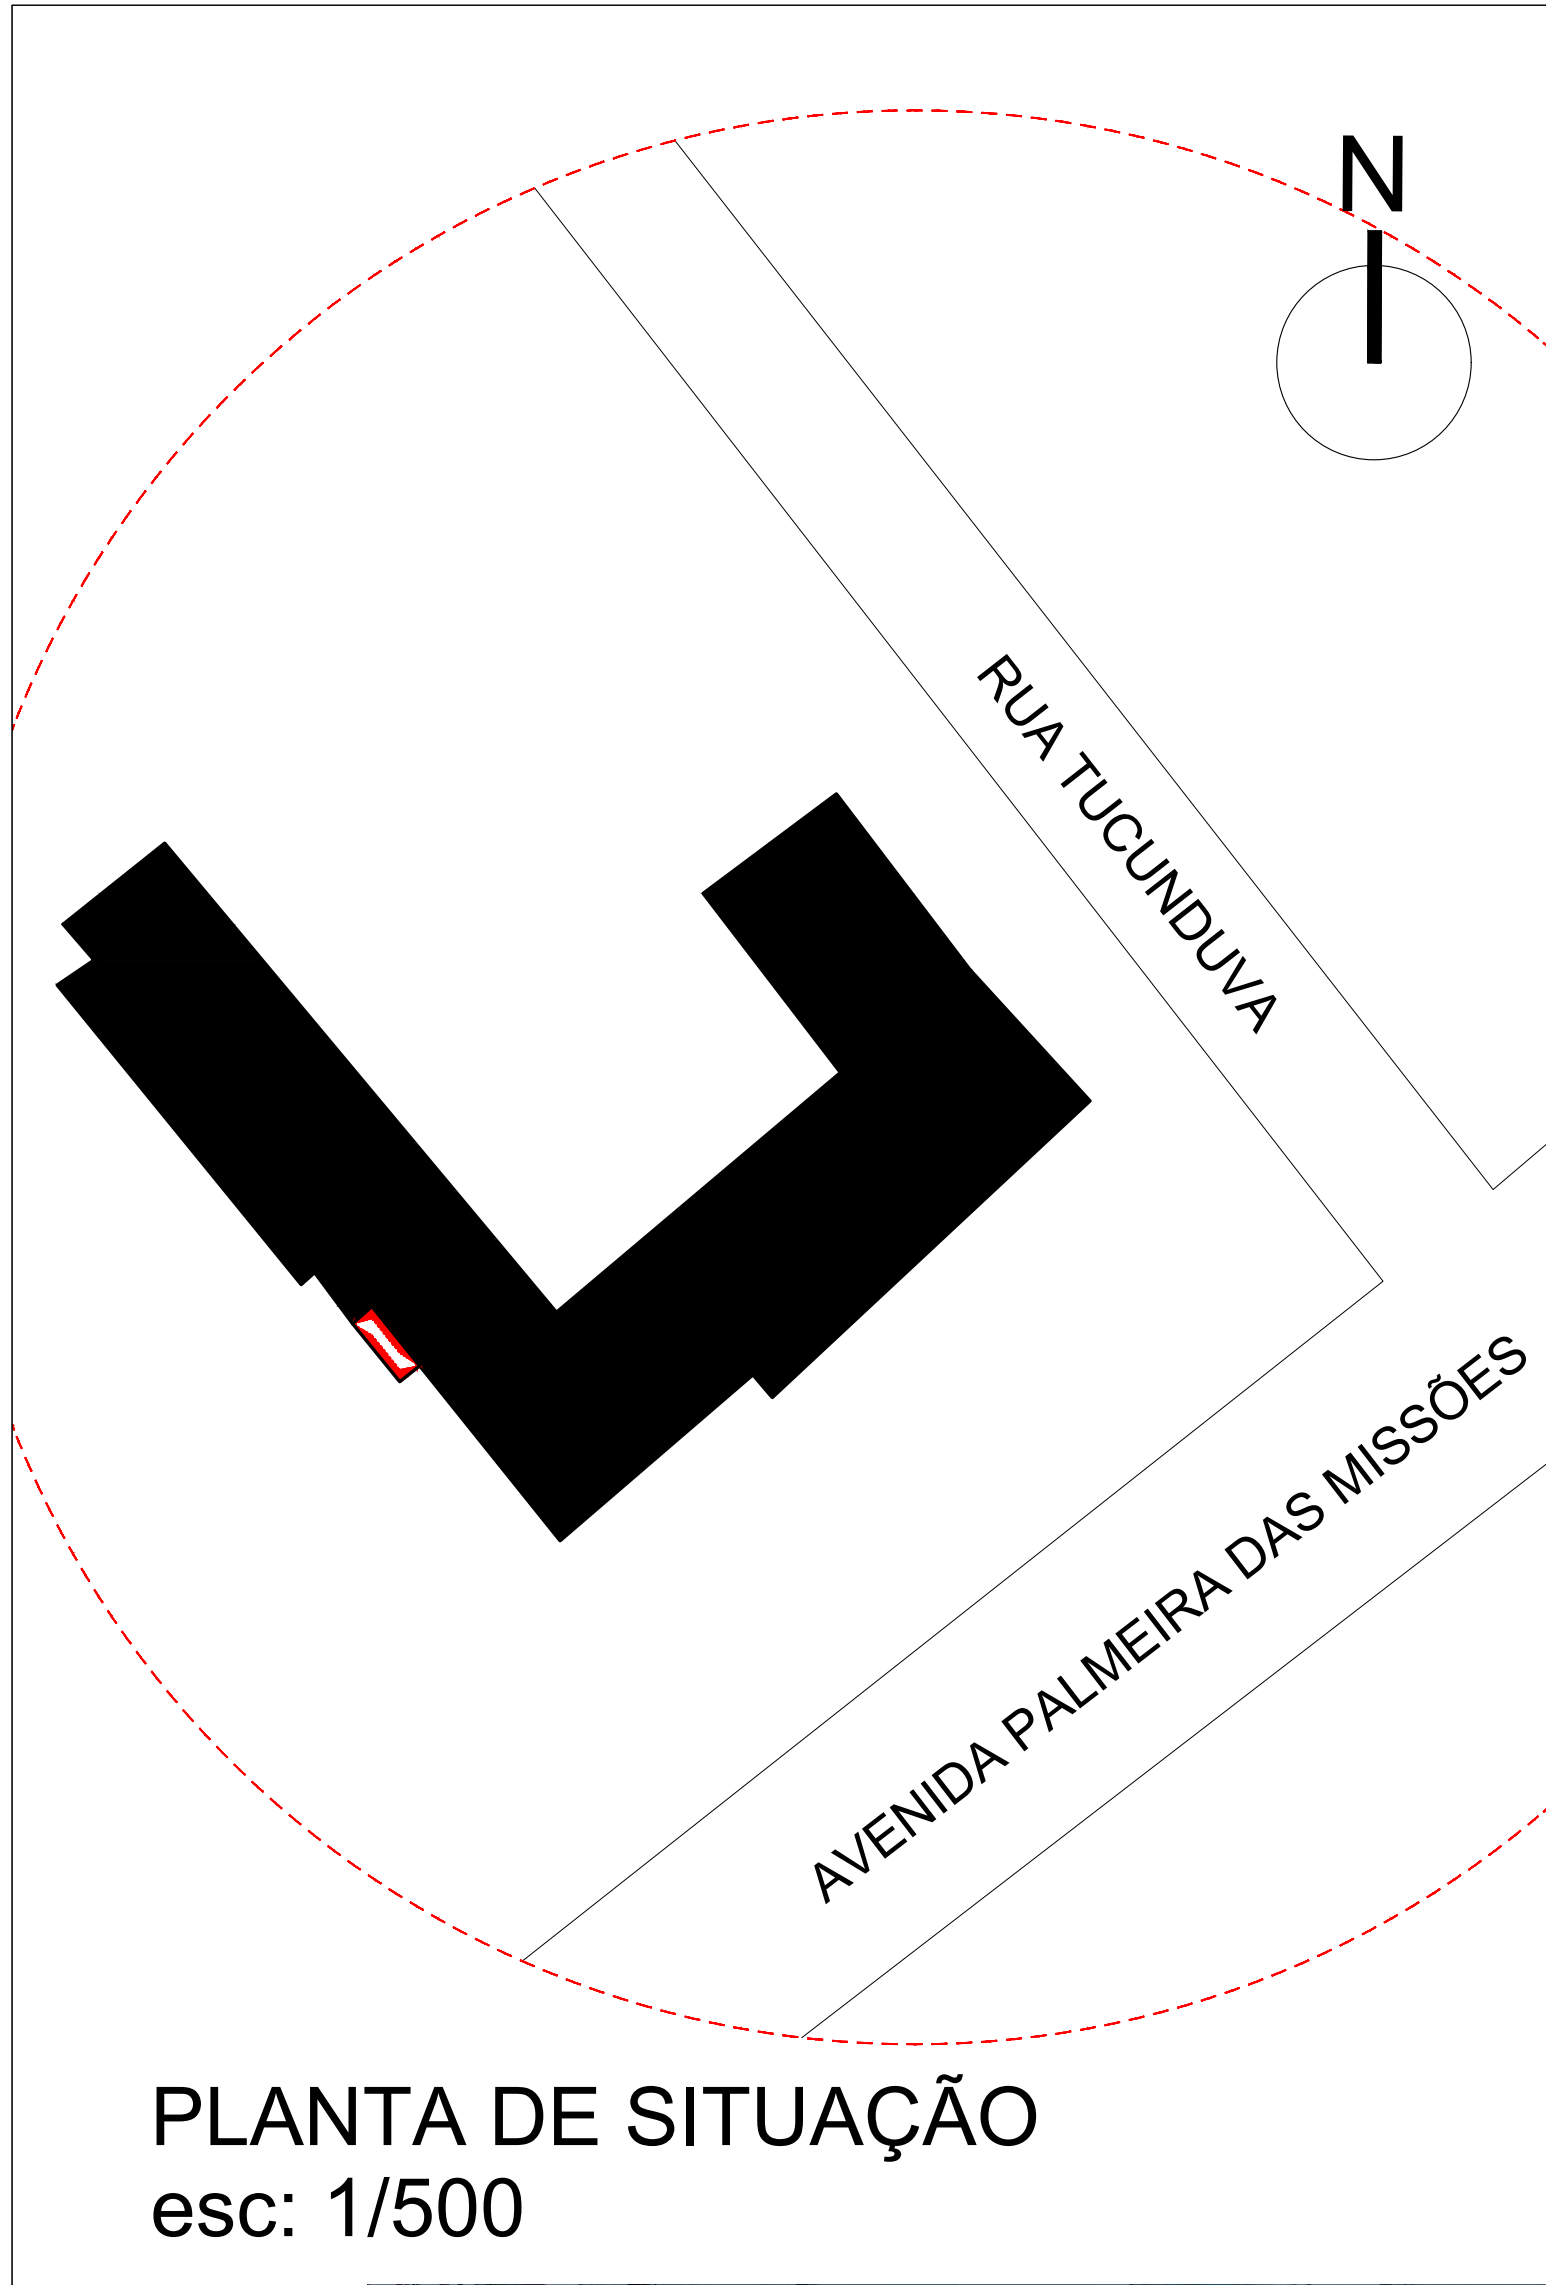

GABRIELA BERTALUCI  
arquitetura e design

GABRIELA LUIZA LEISMANN BERTALUCI  
CAU: A255850-5  
RESP. TÉCNICA

ASSUNTO:  
**PROJETO ARQUITETÔNICO - ÁREA DE SERVIÇO**

PROJETO DE AMPLIAÇÃO

ENDEREÇO DA OBRA:  
Av. Palmeira das Missões, Escola Municipal de Ensino Fundamental Rotermund, Crissiumal - RS

|                     |                |
|---------------------|----------------|
| ÁREA CONSTRUÍDA:    | ESCALA:        |
| ÁREA TOTAL: 30,00m² | 1/50           |
| ÁREA DO LOTE:       | DATA: NOV/2023 |

PLANTA DE SITUAÇÃO  
PLANTA DE COBERTURA  
PLANTA BAIXA

PRANCHA:  
**1/2**