




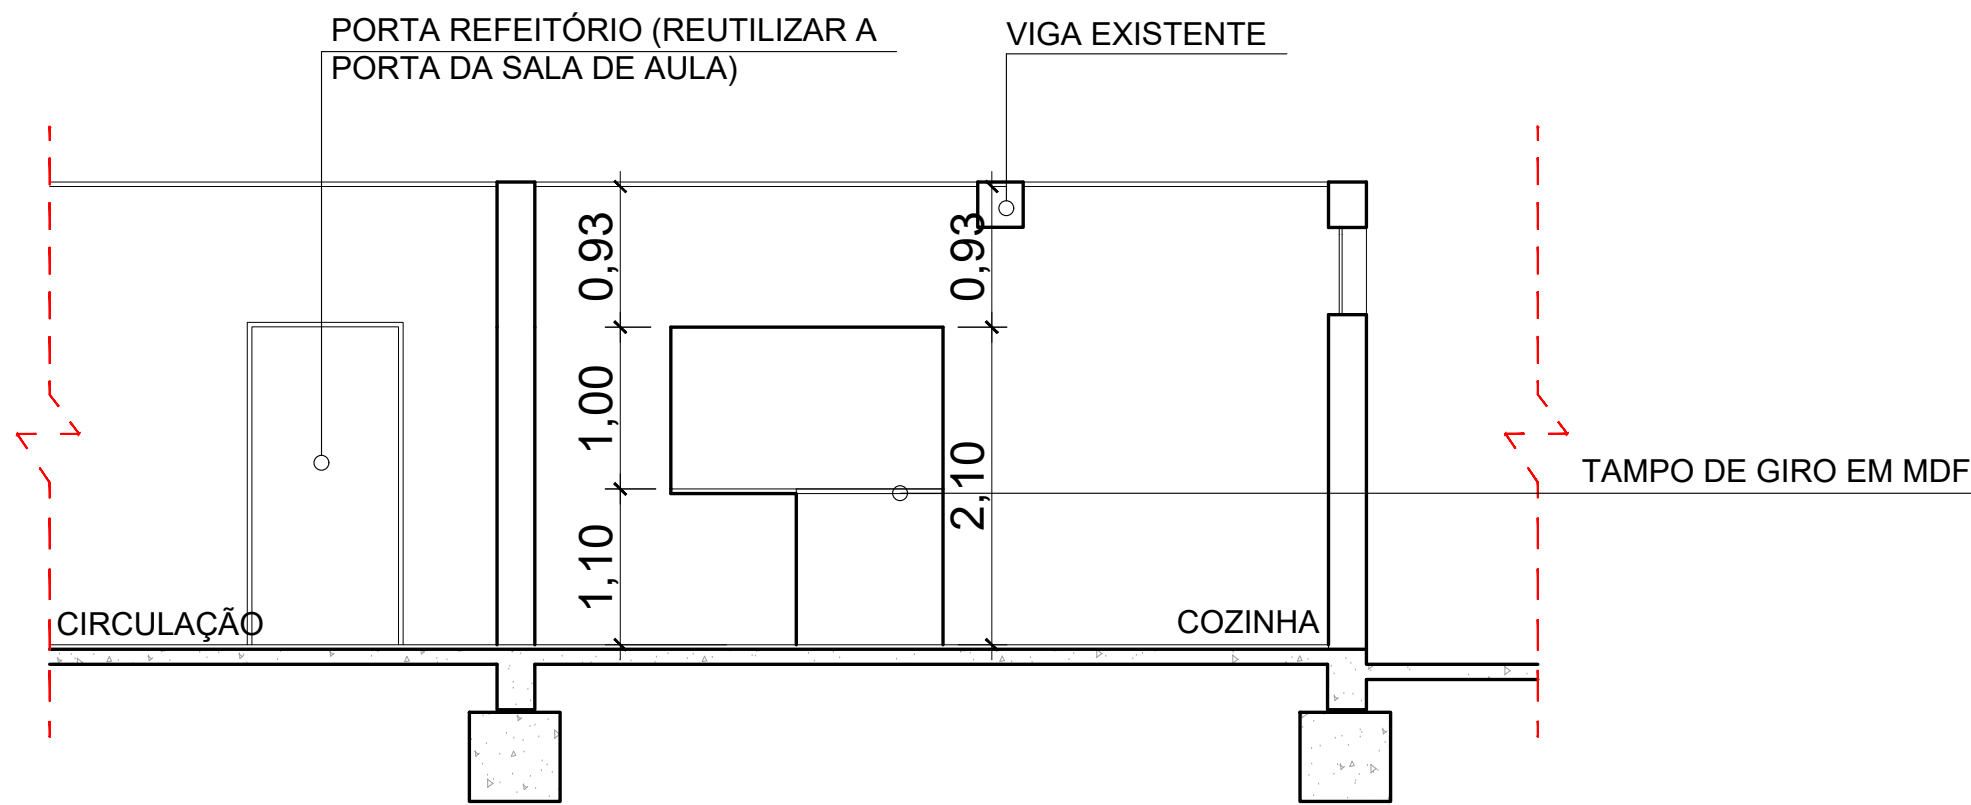


CORTE AA'

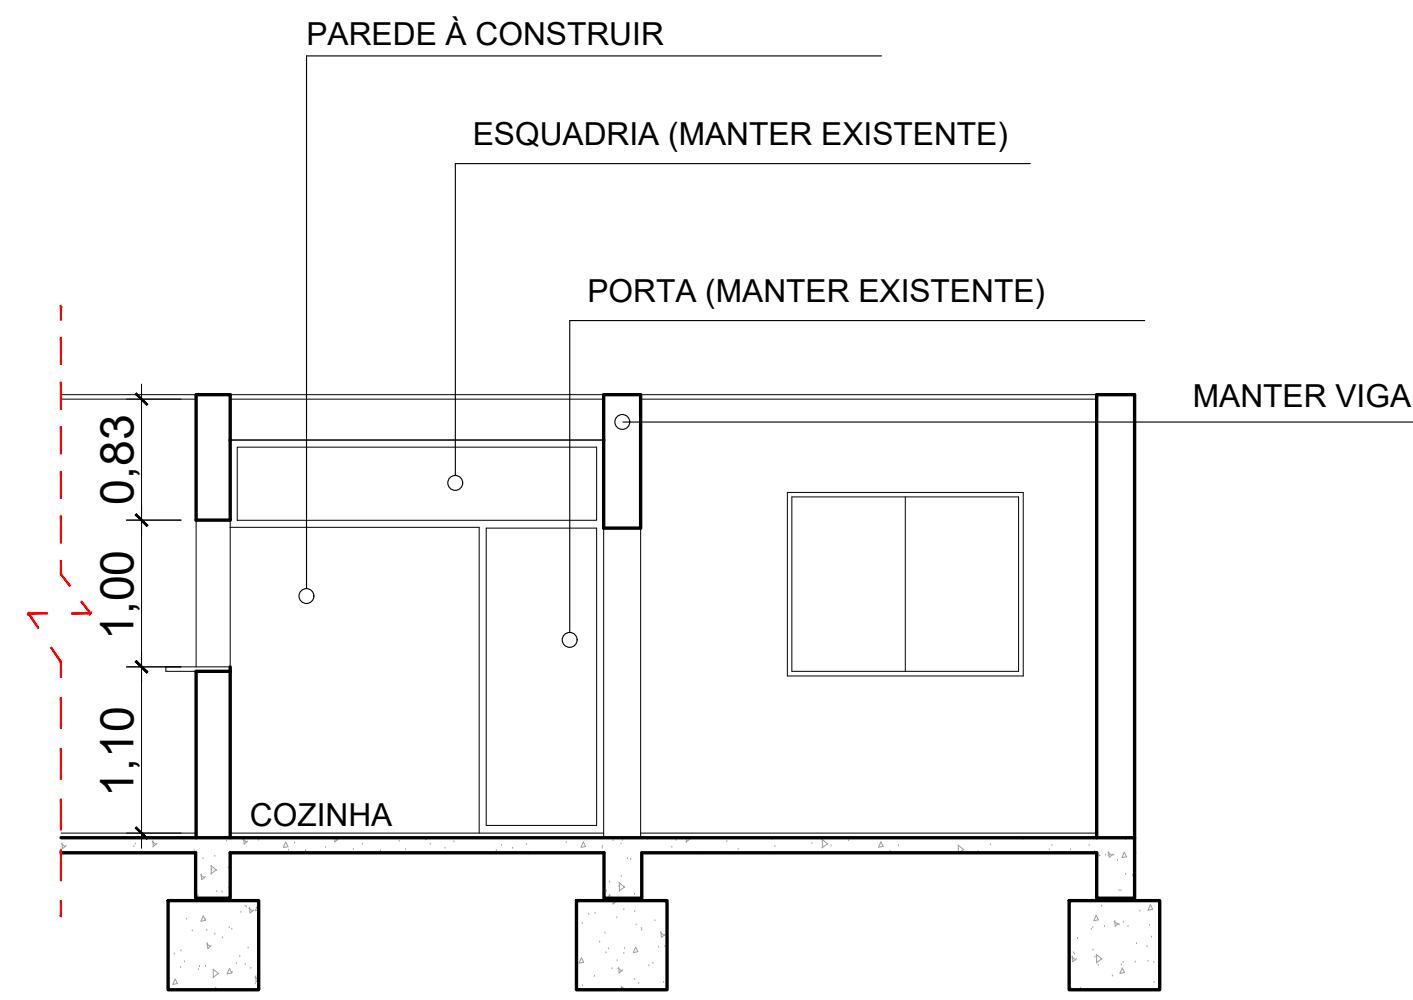

CORTE BB'

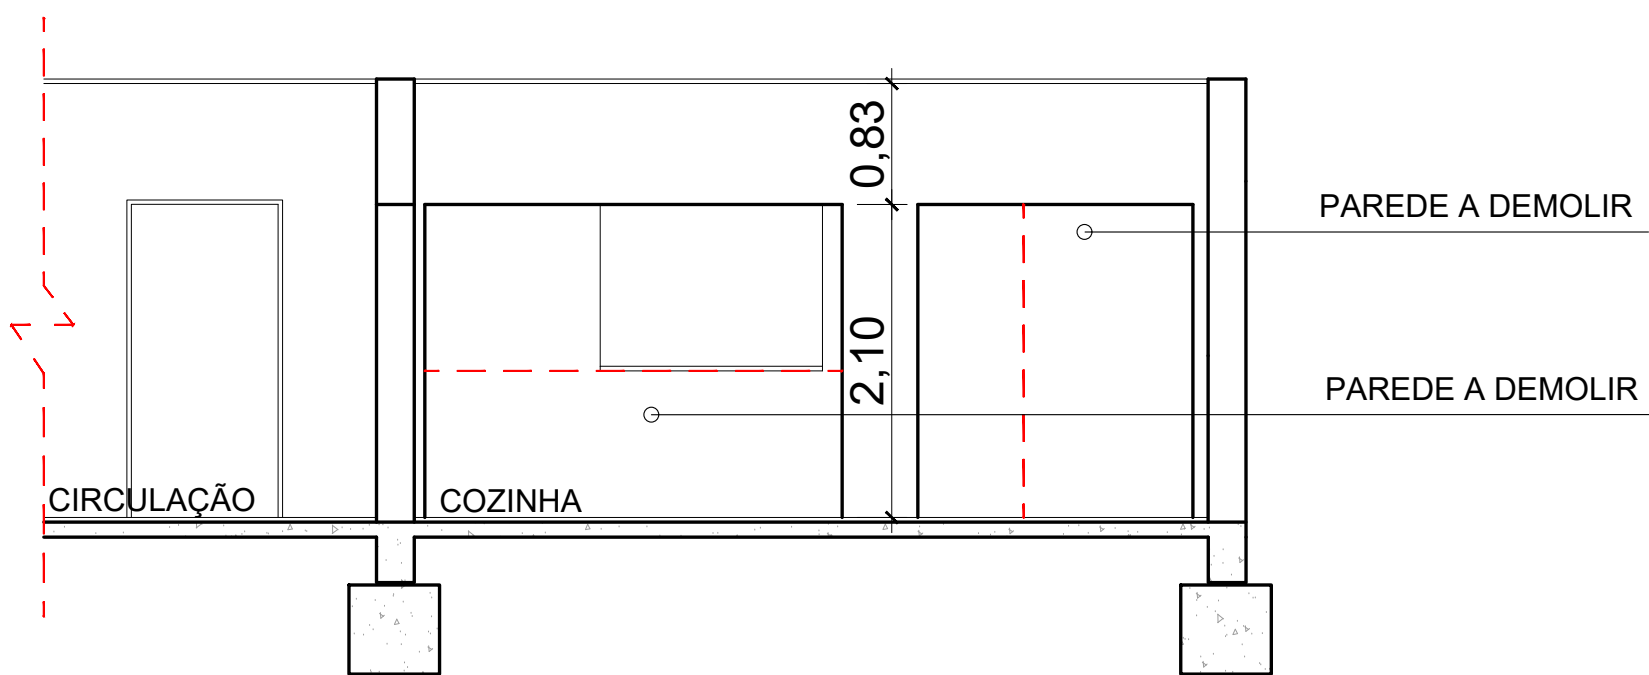

CORTE CC'

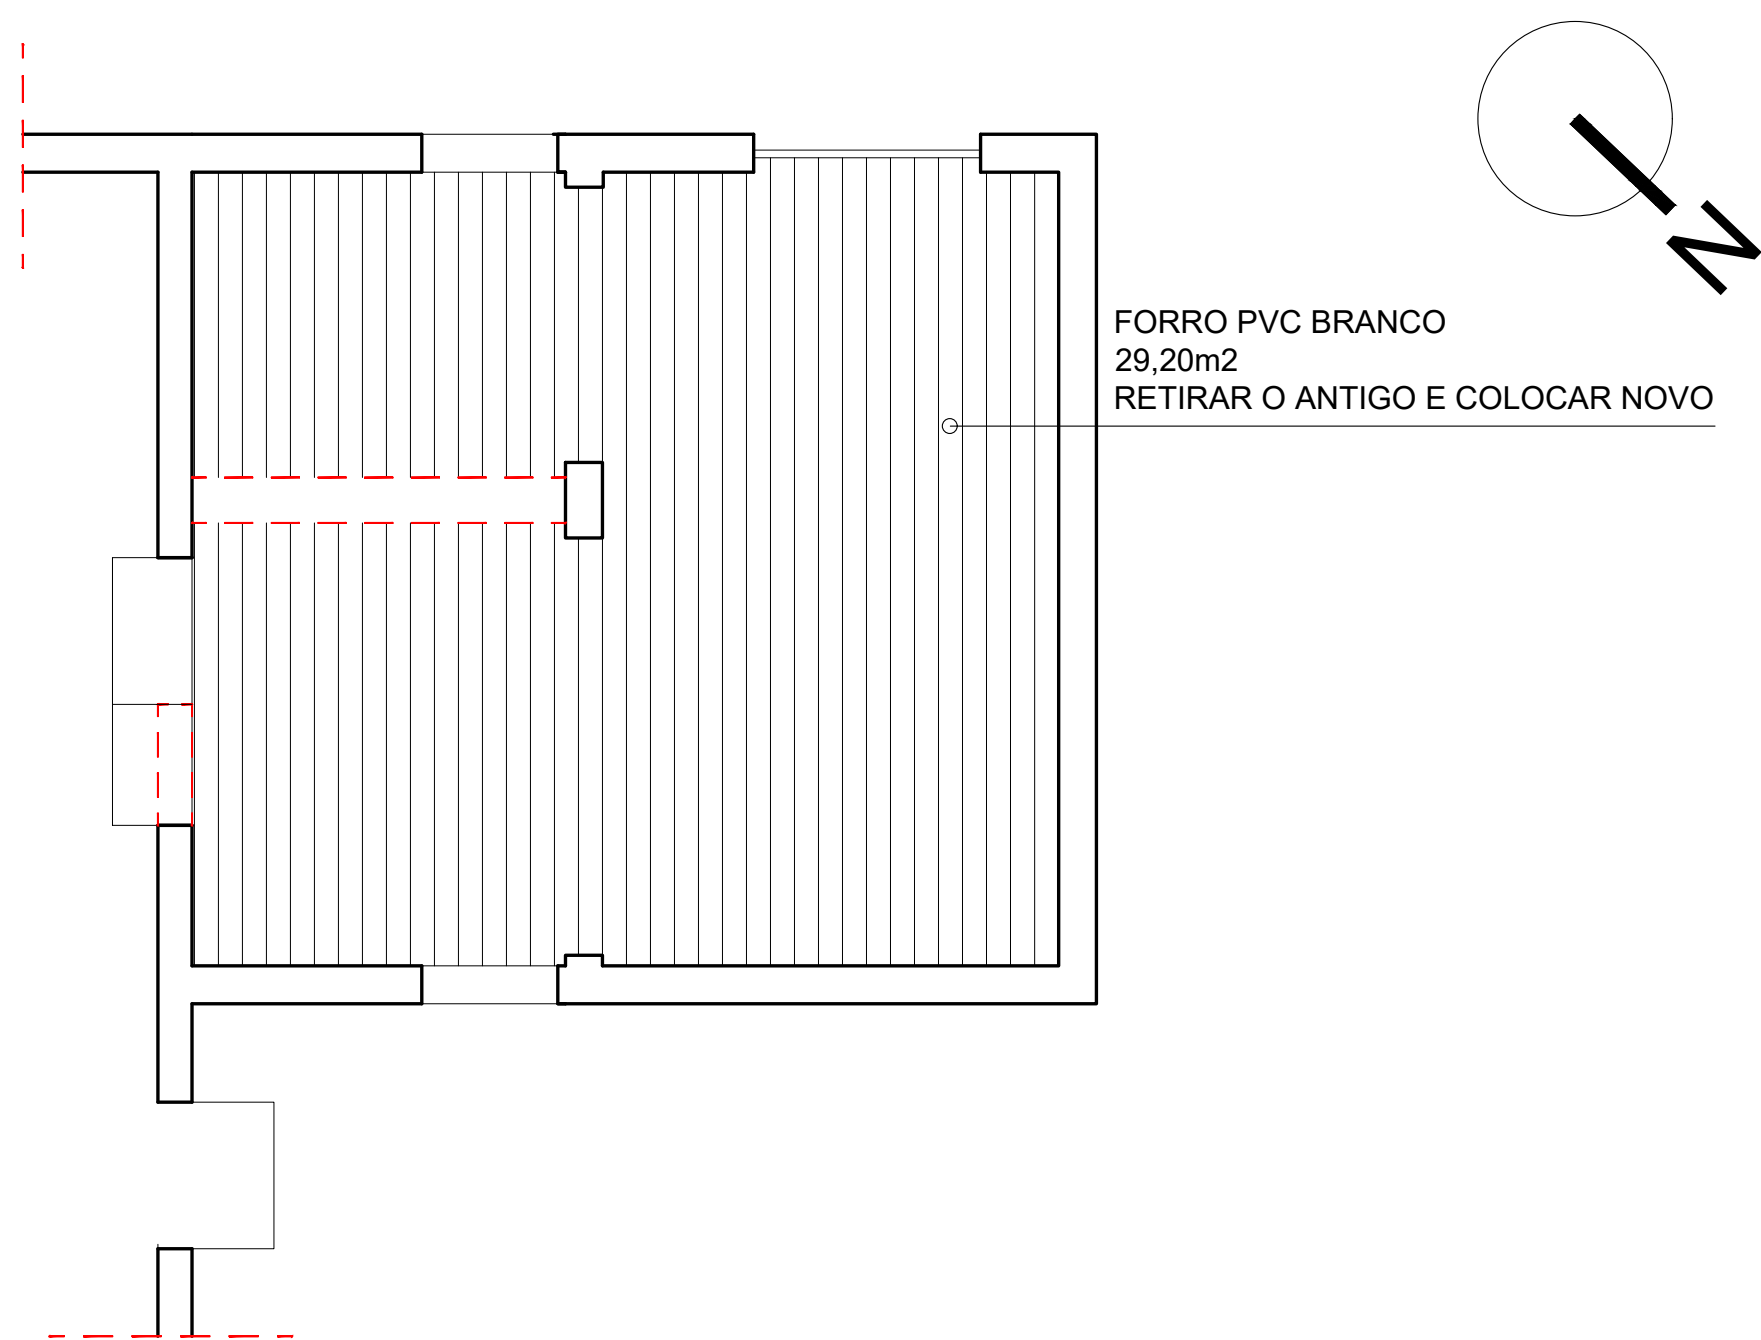


PLANTA DE FORRO

IMAGENS

PAREDE A DEMOLIR



PAREDE A CONSTRUIR

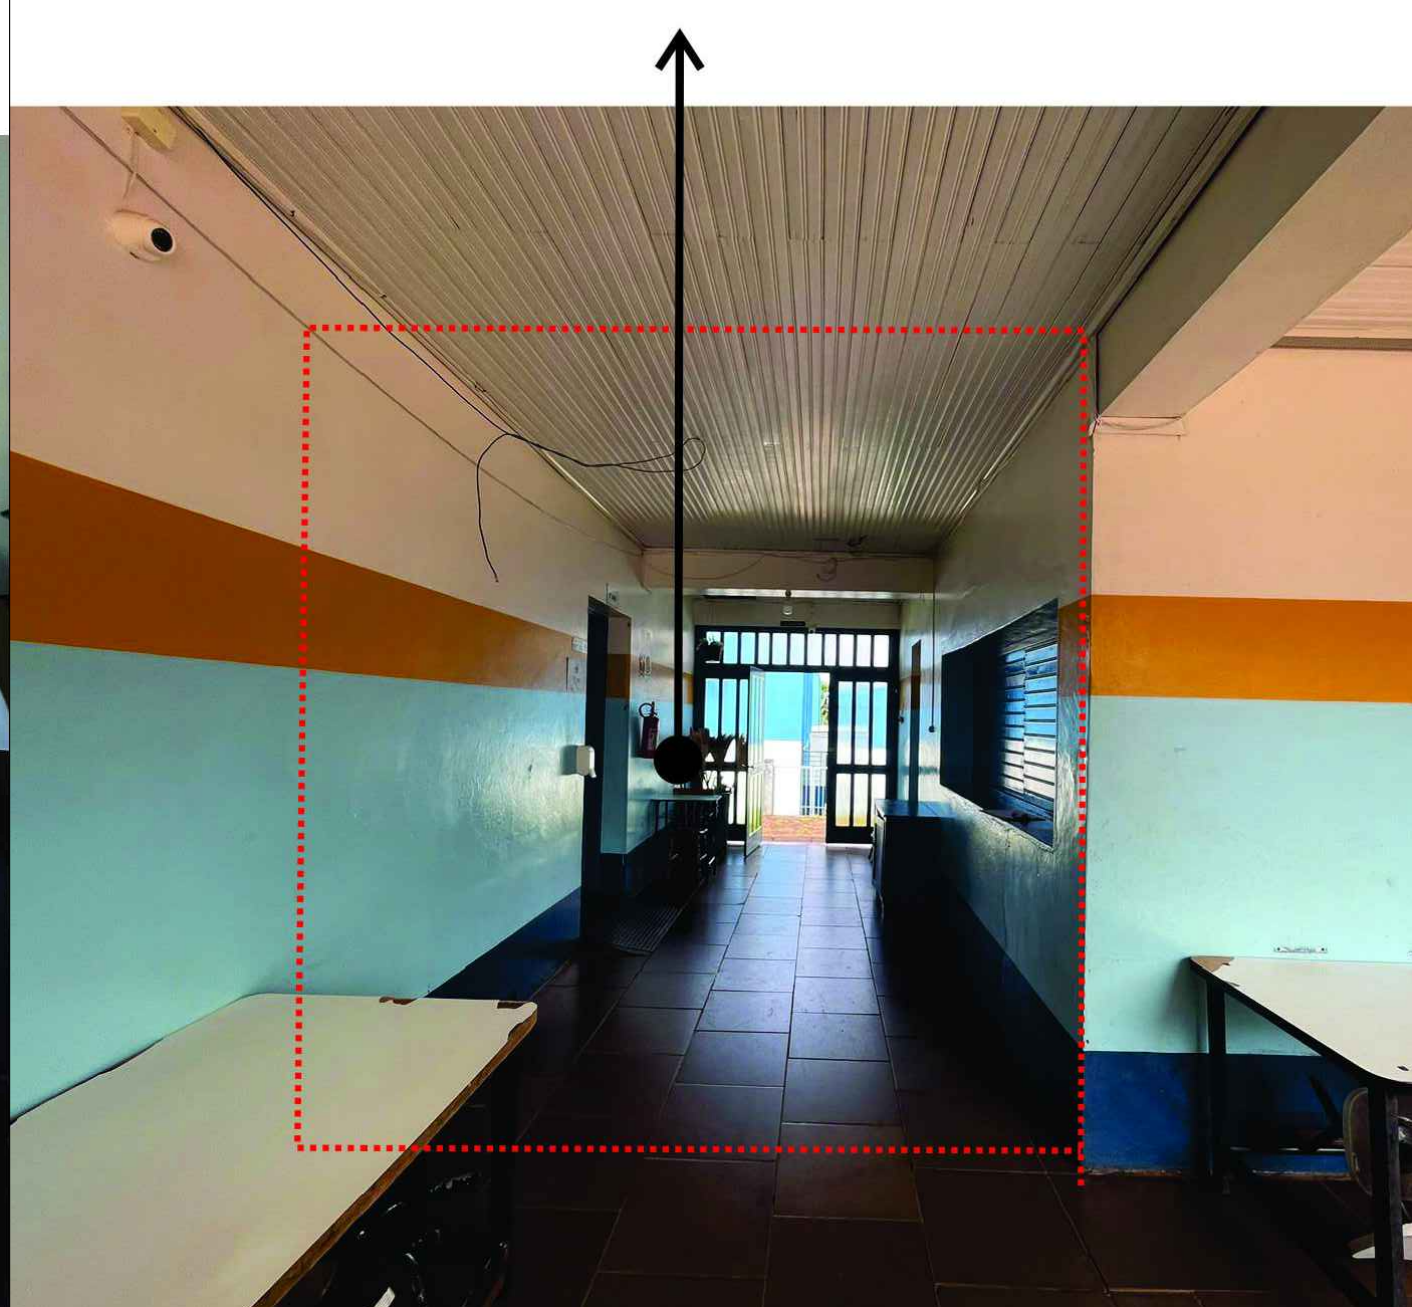

PAREDES A MANTER



GABRIELA
BERTALUCI
arquitetura e design

GABRIELA LUIZA LEISMANN BERTALUCI
CAU. A255850-5
RESP. TÉCNICA

ASSUNTO:
PROJETO ARQUITETÔNICO -
AMPLIAÇÃO COZINHA

PROJETO DE REFORMA

ENDEREÇO DA OBRA:
Av. Palmeiras, Escola Municipal de
Ensino Fundamental Rotermond,
Crissiumal - RS

ÁREA CONSTRUIDA:

ÁREA TOTAL: 30,00m²

ÁREA DO LOTE:

ESCALA:

1/50

DATA:

NOV/2023

PRANCHA:

CORTE AA'
CORTE BB'
CORTE CC'
PLANTA DE FORRO

2/2