

PINGADEIRA METÁLICA

TELHA ALUZINCO ONDULADA

LINHA

FORRO PVC

FUNDAÇÃO NOVA

A. SERVIÇO


CIRCULAÇÃO

SANITÁRIO FEMININO


CORTE AA'

LEGENDA	
	NEUTRO E FASE
	NEUTRO
	FASE
	RETORNO
	TERRA
	TOMADA h=30cm
	TOMADA h=1,10m
	TOMADA h=1,80m
	INT. 1 TECLA
	INT. 2 TECLAS


PROJETO ELÉTRICO

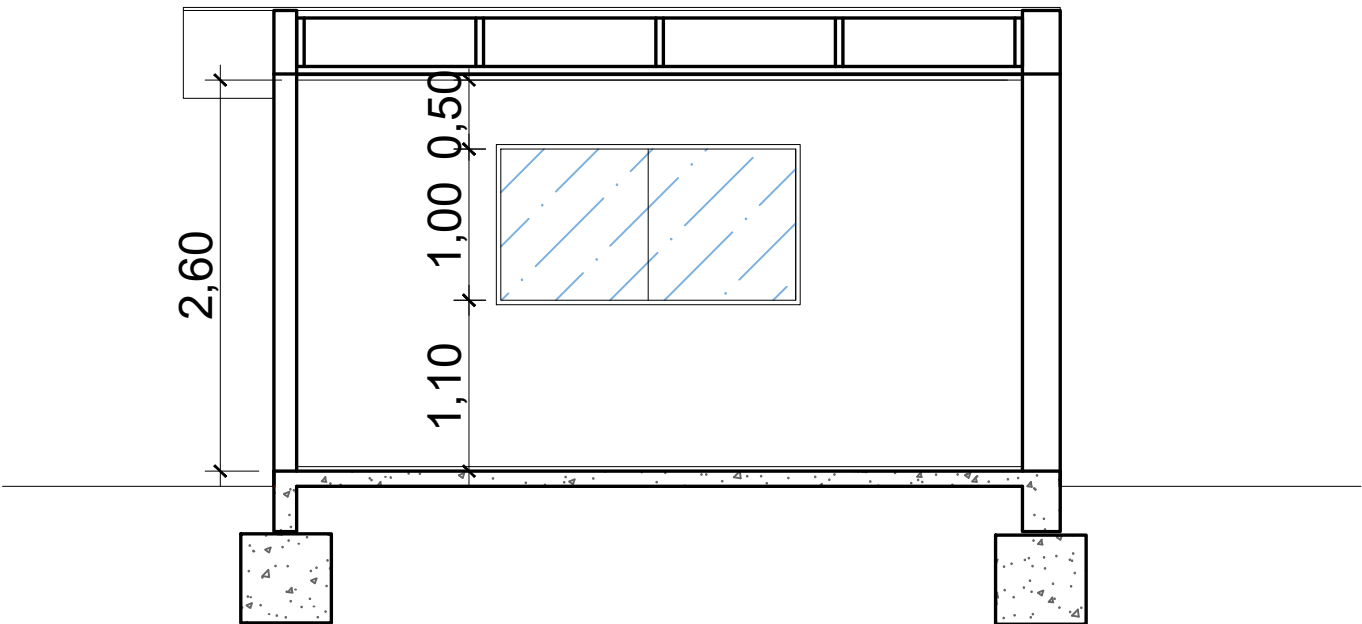

CORTE BB'

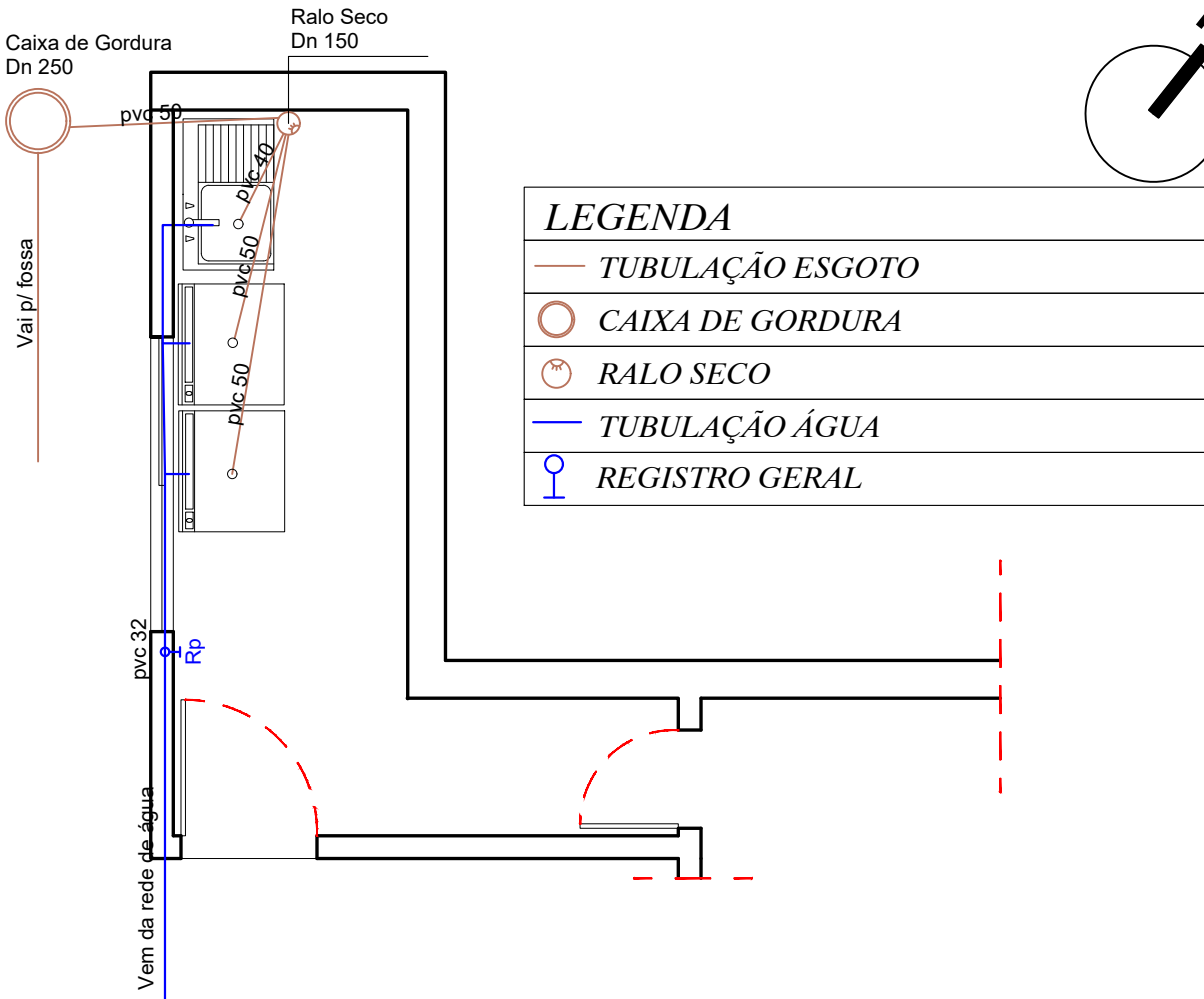


PROJETO HIDROSSANITÁRIO

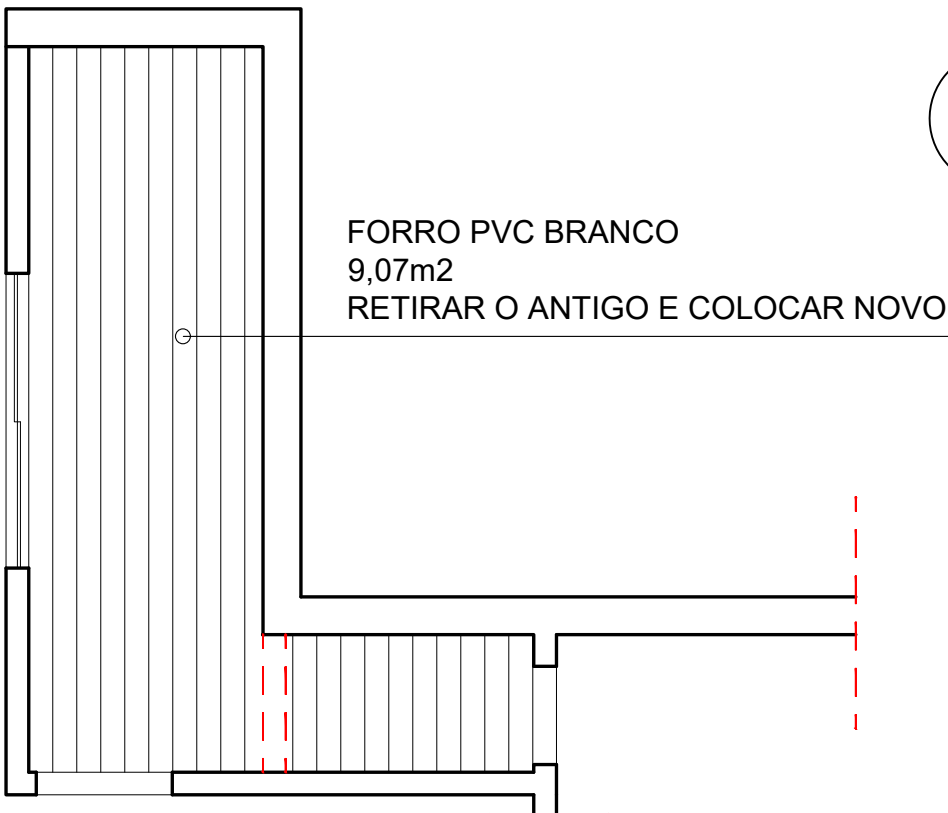

PLANTA DE FORRO

DETALHE
S/ escala

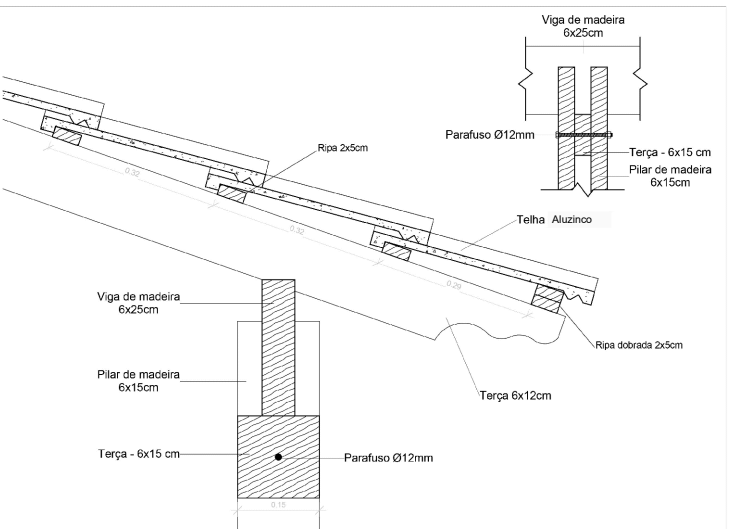

GABRIELA
BERTALUCI
arquitetura e design

GABRIELA LUIZA LEISMANN BERTALUCI
CAU. A255850-5
RESP. TÉCNICA

ASSUNTO:
PROJETO
ARQUITETÔNICO -
ÁREA DE SERVIÇO

CORTE AA'
CORTE BB'
PROJETO ELÉTRICO
PROJETO HIDROSSANITÁRIO
PLANTA DE FORRO

PROJETO DE AMPLIAÇÃO

ENDEREÇO DA OBRA:
Av. Palmeira das Missões, Escola
Municipal de Ensino Fundamental
Rotermund,
Crissiumal - RS

ÁREA CONSTRUÍDA:

ÁREA TOTAL: 30,00m²

ÁREA DO LOTE:

ESCALA:

1/50

DATA:

NOV/2023

PRANCHA:

2/2