


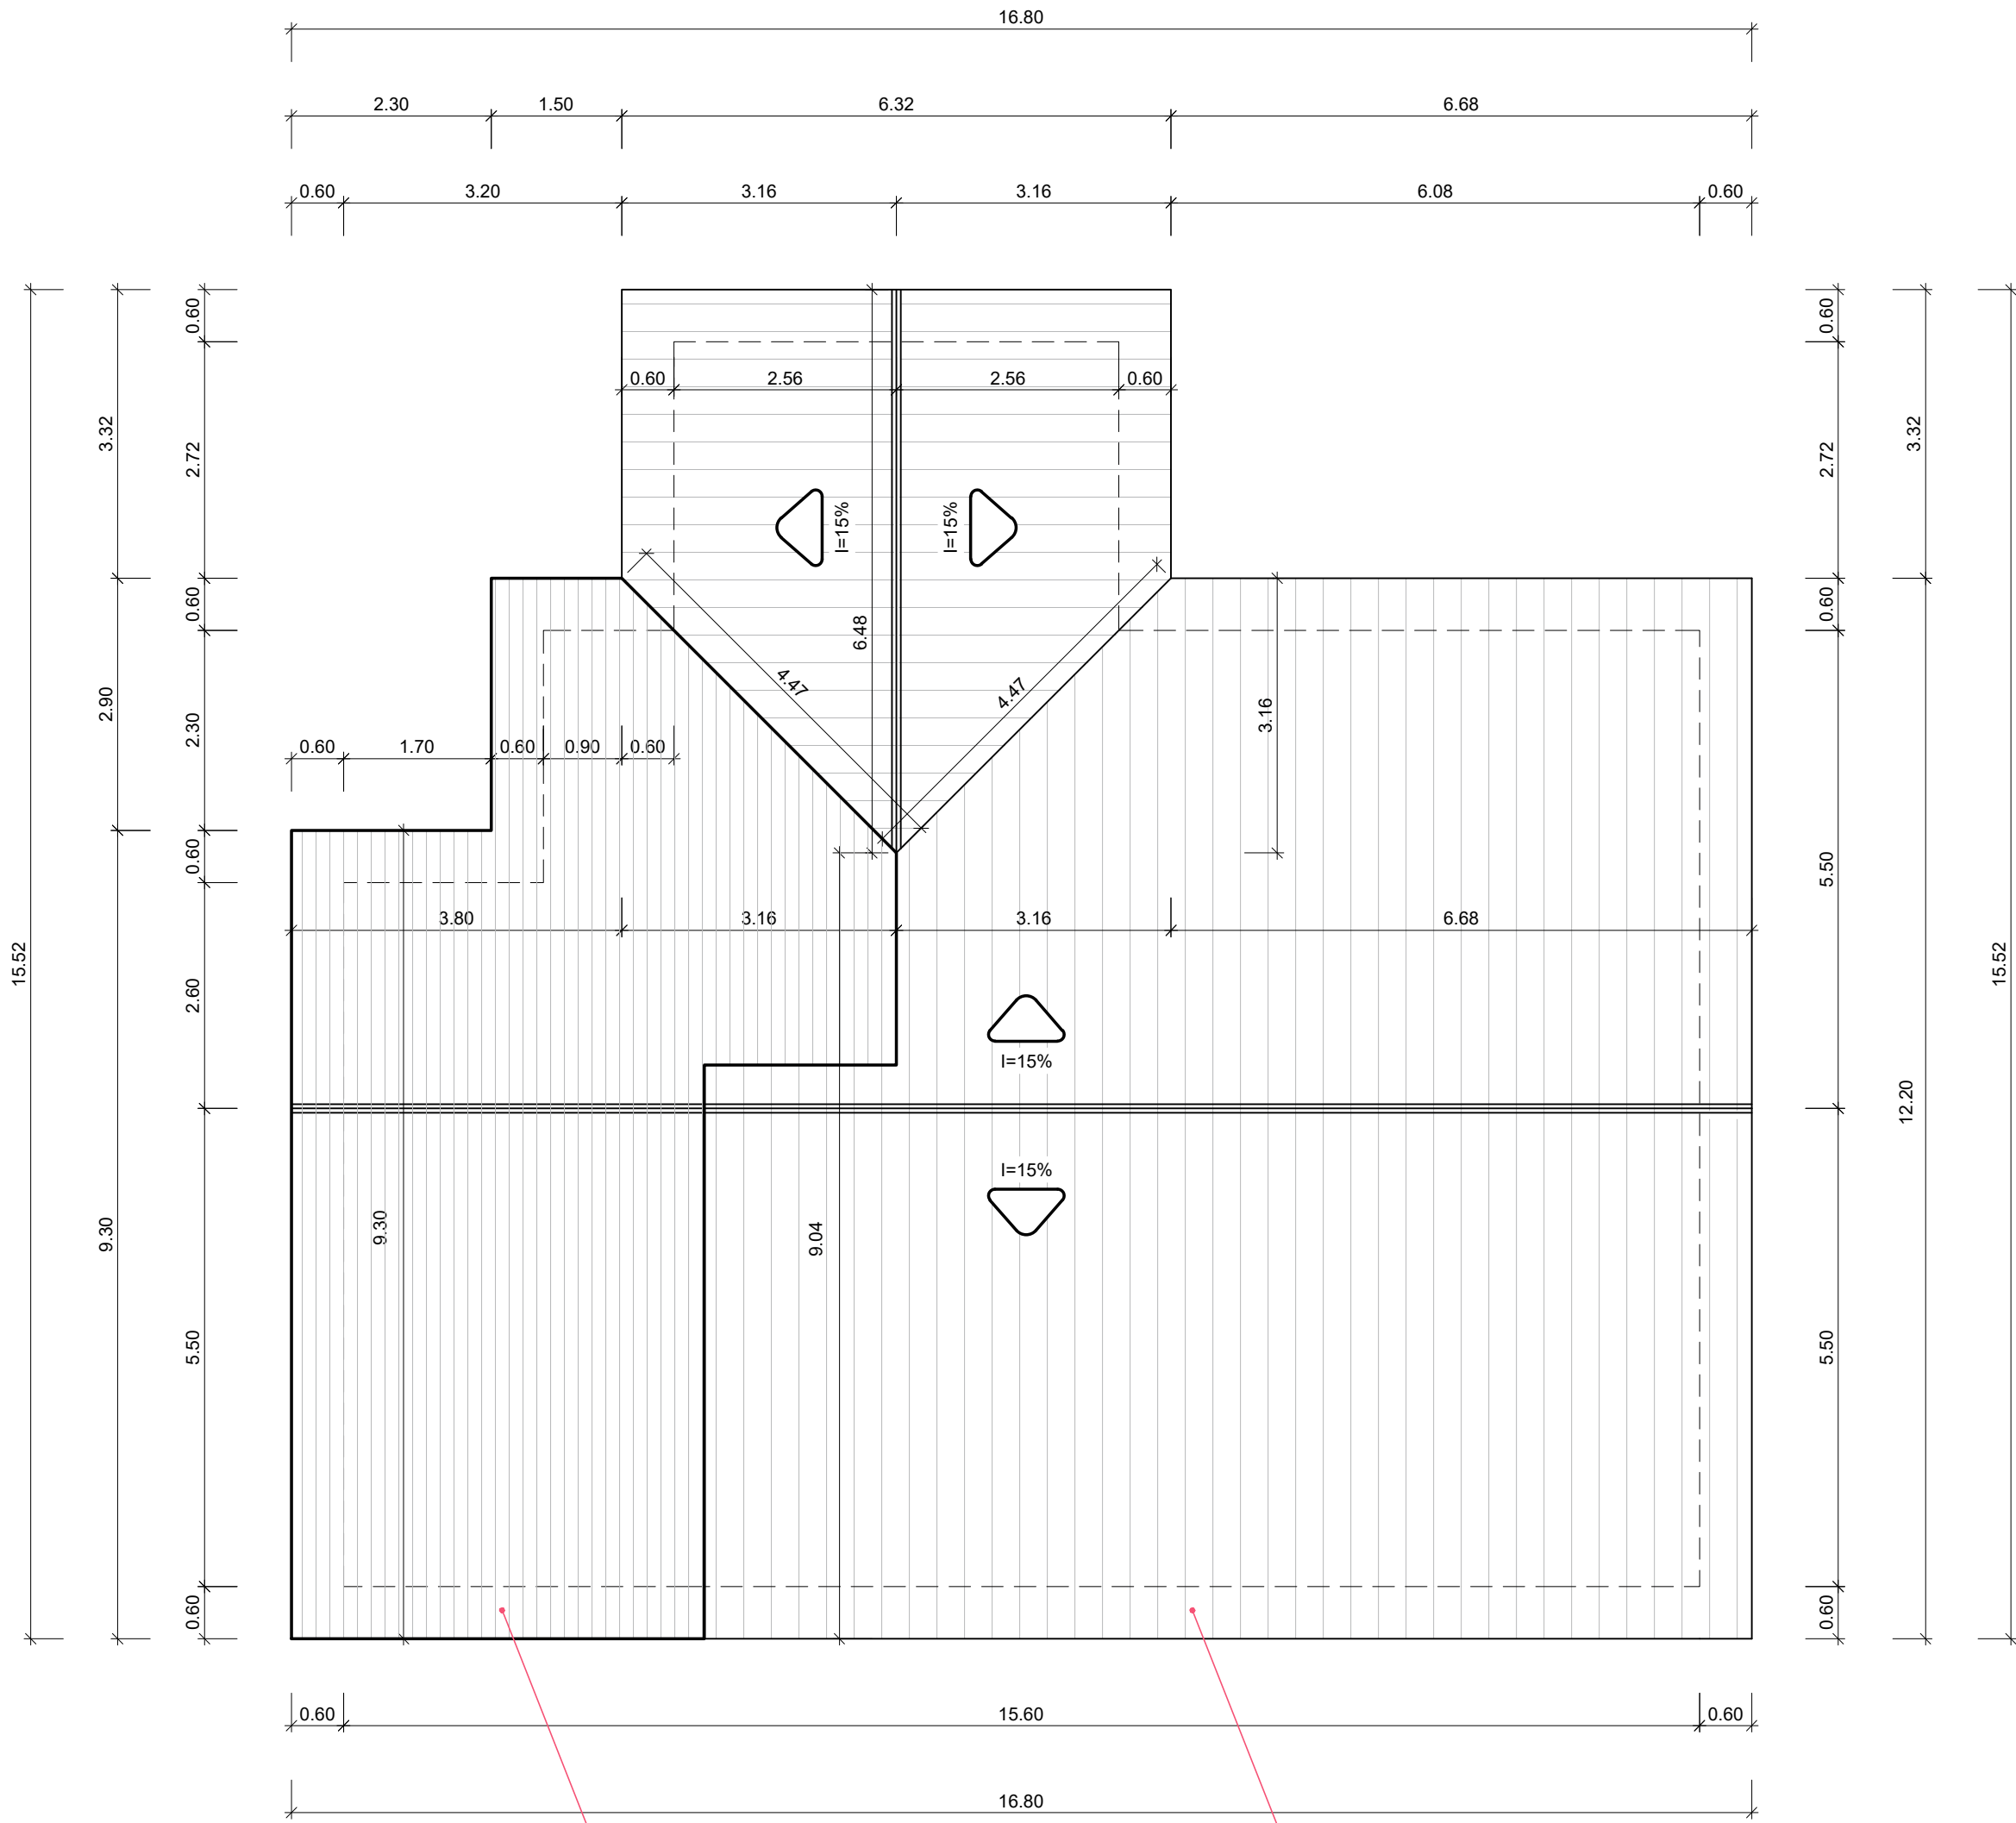

Telha em aluzinc Termoisolante TP-40 na parte superior e plana na parte inferior. Já orçado no projeto da reforma para a Sala Lilas = 52,16m²

Telha em aluzinc TP-40 Simples E=0,5mm Área = 167,14m²

04 PLANTA DE COBERTURA
ESCALA 1:75
ÁREA COBERTA: 219,30m²

APROVADO NA DATA DA ASSINATURA
VOLNEI CASTANHA
ENG. CIVIL CREA/RS 111998



FRIZZO
engenharia
arquitetura
urbanismo

Prancha
AR 03/05
Total de pranchas
03/08

Rua Independência 110 Sala 24 • Santo Augusto - RS • (55) 3781-1965 • email: contato@frizzo.eng.br

Conteúdo

Projeto Arquitetônico
Planta de Cobertura

Obra	Obras complementares Sala Lilas			
Proprietário	Município de Coronel Bicaco			
Endereço	Rua Santo Antônio, nº334 esq. Severino Dias, Centro. Coronel Bicaco - RS			
Resp. Téc.	Eng. Civil Eugenio Frizzo CREA-RS 37.544-D Eng. Civil Gabriel da Rosa CREA-RS 251.618			
Escala	Área	Data	Desenho	Versão
1:75	219,30 m²	Julho/2026	Gabriel	2-09/07



Documento assinado digitalmente

GABRIEL DA ROSA

Data: 14/07/2026 15:11:40-0300

Verifique em <https://validar.iti.gov.br>

Documento assinado digitalmente
GABRIEL DA ROSA
Data: 14/07/2026 15:11:40-0300
Verifique em <https://validar.jb.gov.br>