




RUA SEPÉ TIARAU - Trecho entre a Humberto de Campos e Santo Pazini - Extensão 567,30m (7.015,60m²)

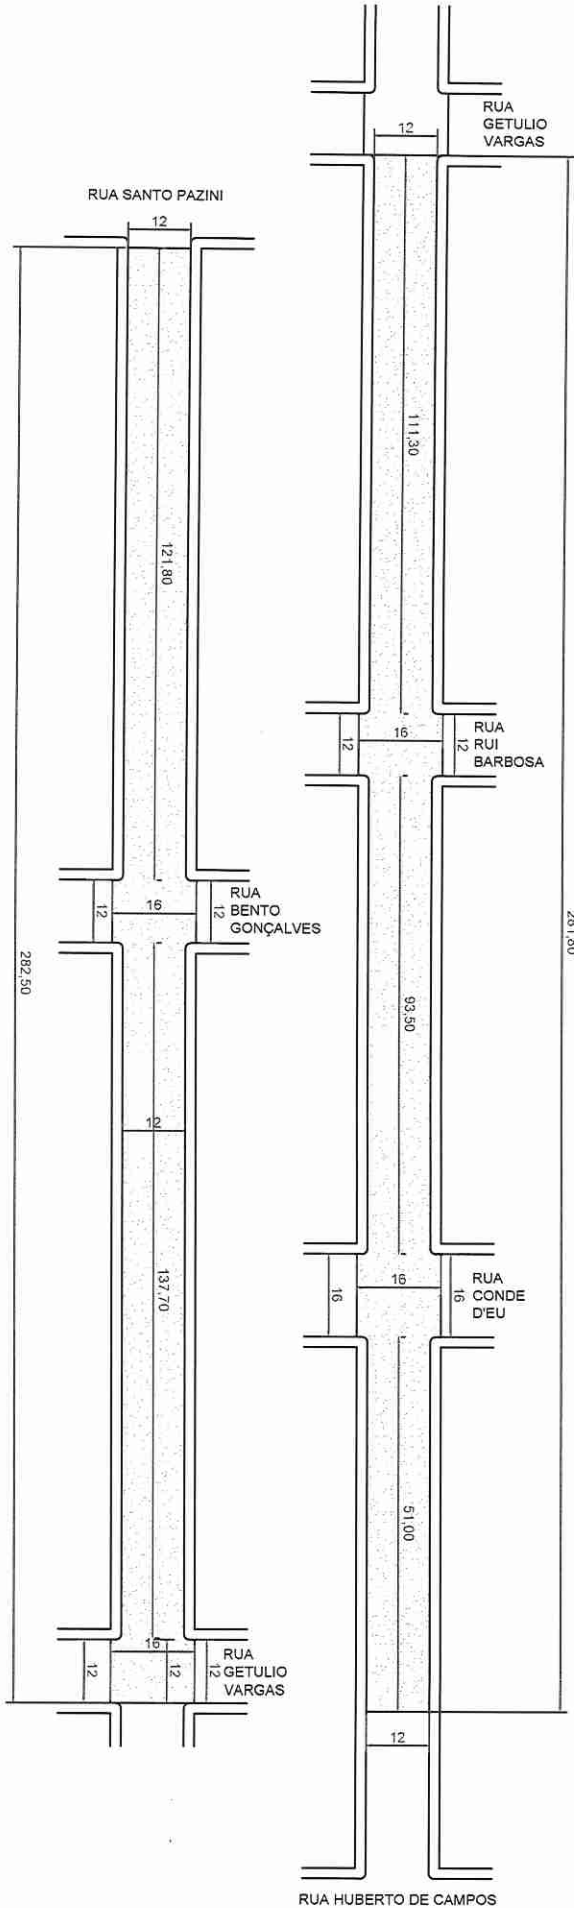

RUA RUI BARBOSA
Trecho entre a Av. Reimar D. Zimmerman até a Floriano Nunes
- Extensão 96,00 (1.152,00m²)

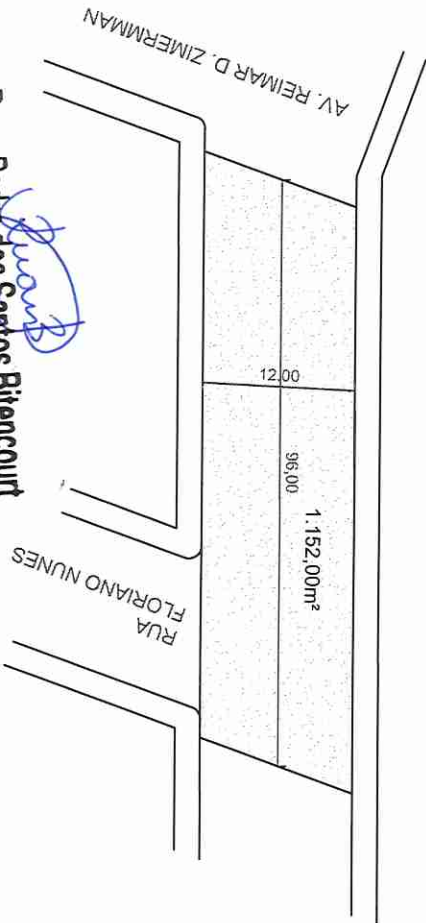

VIA - CORTE LATERAL

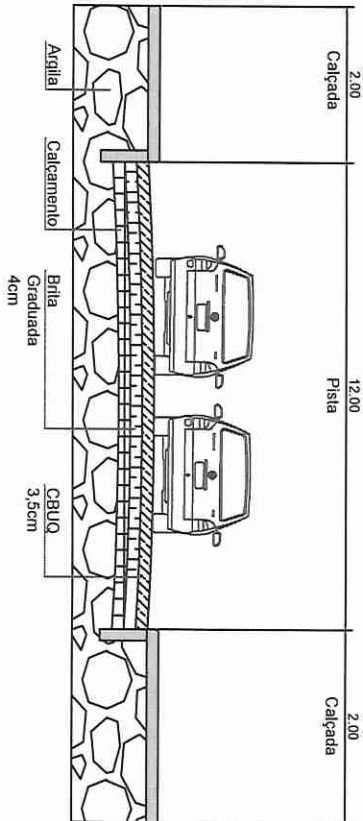

ESTADO DO RIO GRANDE DO SUL PREFEITURA MUNICIPAL DE BRAGA		PROJETO	TOTAL
MUNICÍPIO DE BRAGA		PAVIMENTAÇÃO ASFALTICA SOBRE CALÇAMENTO	09/10/2024
BRAGA		Revestimento Asfáltico com CBUQ 3,5cm, sobre calçamento com pedras polidrificas irregulares, nas Ruas Rui Barbosa (1.152,00m²) e Sepé Tiarau (7.015,60m²) na cidade de Bragars.	8.167,60m²
RUAN BITENCOURT - CREARS 262982		PLANTA BAIXA	S/escala
			01/02

Ruan Pedro dos Santos Bitencourt
Engenheiro Civil - CREA RS 262982
CPF: 022.229.890-19