



PAVIMENTAÇÃO COM PEDRAS POLIÉDRICAS IRREGULARES - Calçamento

RUA RUI BARBOSA

ACESSO SEM DENOMINAÇÃO

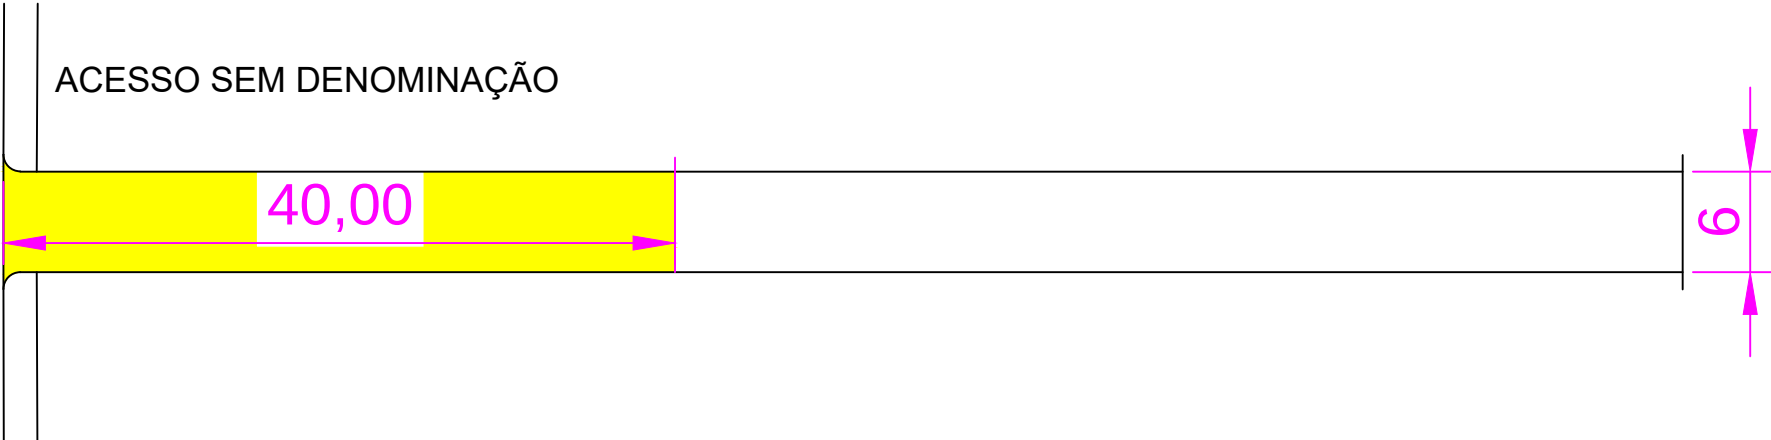

AREA A PAVIMENTAR: 40,00 X 6,00 = 240,00M²

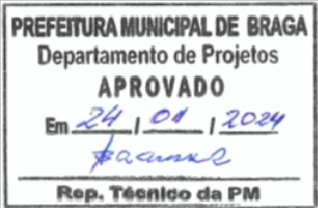

 ESTADO DO RIO GRANDE DO SUL PREFEITURA MUNICIPAL DE BRAGA	PROJETO:	PAVIMENTAÇÃO COM CALÇAMENTO	DATA:	20/03/2022
	ESCALA:	MUNICÍPIO DE BRAGA	DESCRIÇÃO:	ESCALA:
	Endereço:	BRAGA/RS.	Pavimentação com Pedras Poliédricas Irregulares, no Acesso sem denominação, trecho entre as Ruas Rui Barbosa e Conde D'eu, numa área de 40,00x6,00=240,00m². Colocação de 80,00 metros de Meio Fio	S/Escala
	RESP. TÉCNICO:	ANTONIO OSMAR BRAUNER CREA 32.417		FRANCHA: 001 DESENHO: BETO