



CALÇAMENTO NA RUA IZIDRO TOME DA CRUZ

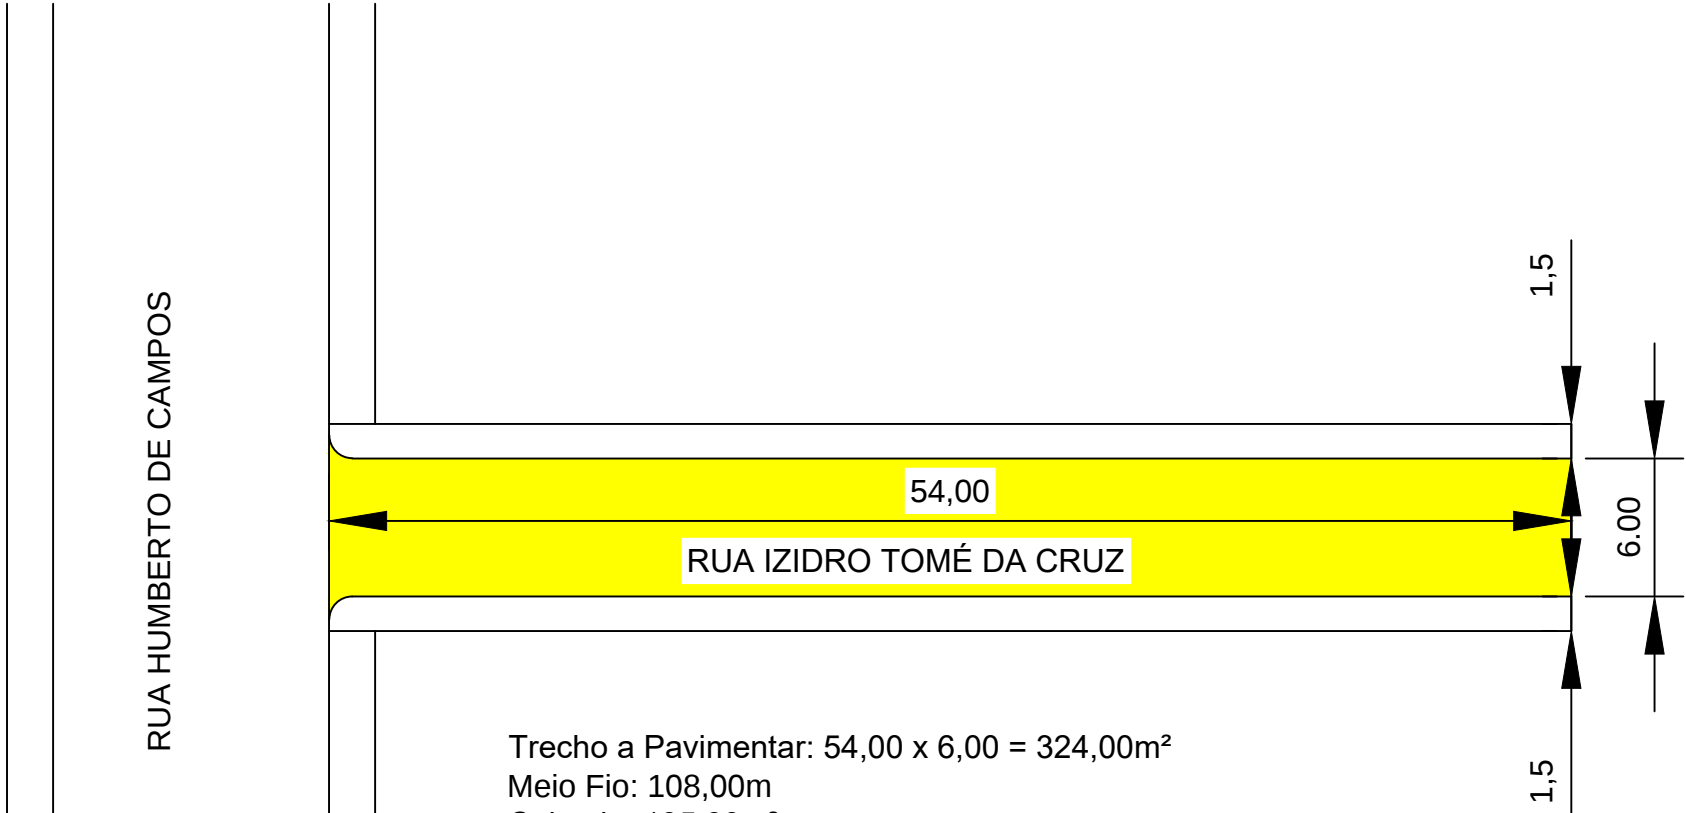

Trecho a Pavimentar: 54,00 x 6,00 = 324,00m²
Meio Fio: 108,00m
Calçada: 195,00m²

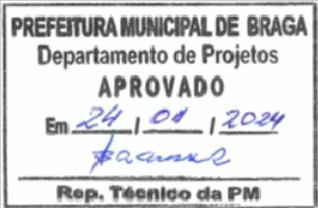

 ESTADO DO RIO GRANDE DO SUL PREFEITURA MUNICIPAL DE BRAGA GOVERNO MUNICIPAL	PROJETO:	DATA:
	CALÇAMENTO URBANO	30/11/2023
	ESCALA:	ESCALA:
	MUNICÍPIO DE BRAGA	S/Escala
Endereço:	DESCRIÇÃO: PAVIMENTAÇÃO COM PEDRAS POLIÉDRICAS IRREGULARES NO TRECHO DA RUA IZIDRO TOME DA CRUZ, LOCALIZADO NO BAIRRO UNIÃO.	FRANCHA:
BRAGA/RS.		001
RESP. TÉCNICO:		DESENHO:
ANTONIO OSMAR BRAUNER CREA 32.417		BETO