

PREFEITURA MUNICIPAL DE BRAGA

Departamento de Projetos


APROVADO

Em 22 / 11 / 2023





~~P Rame A~~

Rep. Técnico da PM

RUA FLORIANO NUNES

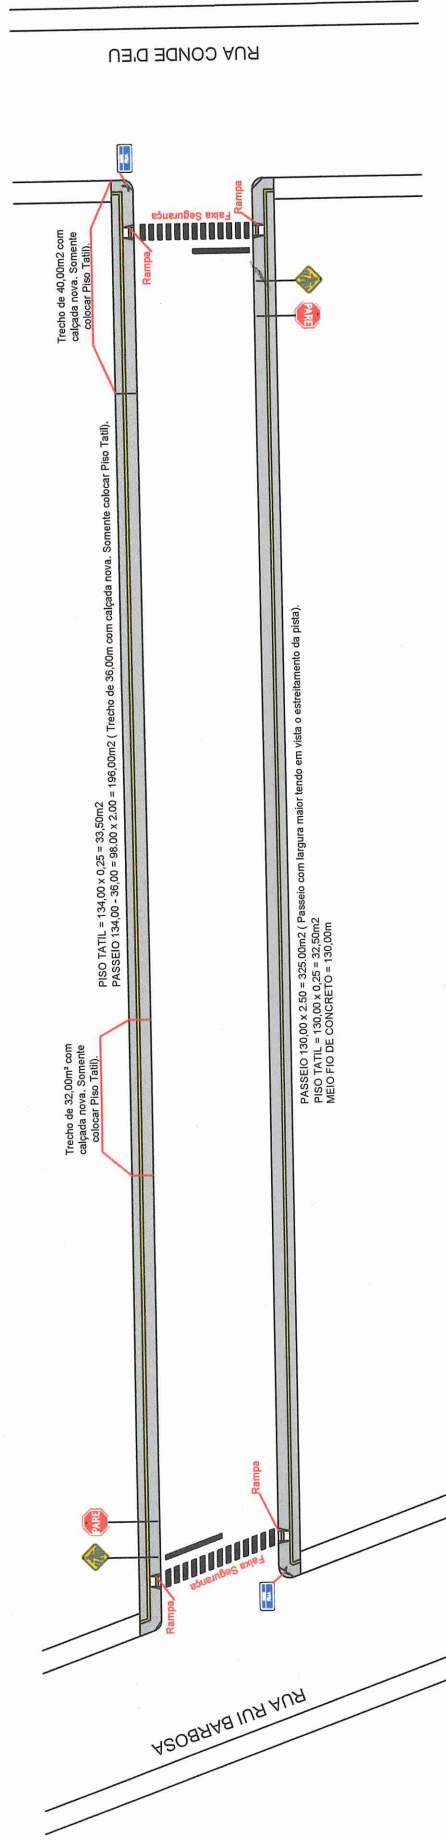


CALÇADA - Lado Direito

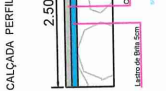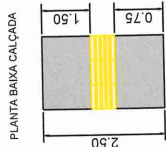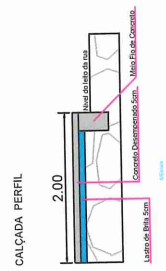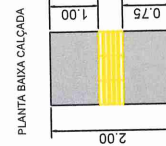






Antonio Osmar Brauner
Engel CHL - CREA 32.147
(CPF: 27064332007)

RAMPA DE ACESSIBILIDADE

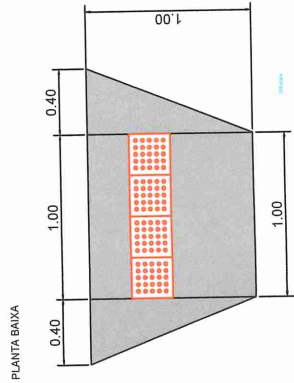

SINALIZAÇÃO HORIZONTAL

SINALIZAÇÃO VERTICAL

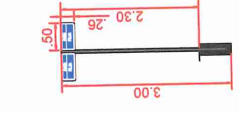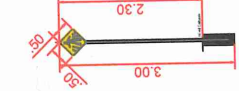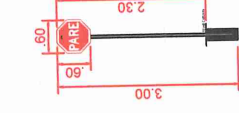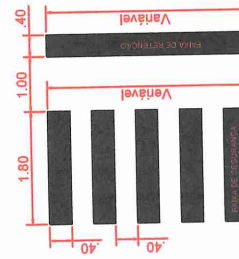 

 ESTADO DO RIO GRANDE DO SUL PREFEITURA MUNICIPAL DE BRAGA Avenida Itália km 08 - Jd. Santa Tereza 91201-900 - Fone: (51) 3333-3333 e-mail: prefeitura@braganca.rs.gov.br	PROJETO PAVIMENTAÇÃO ASFALTICA SOBRE CALÇAMENTO	DATA 03/08/2023
ORÇAMENTO MUNICIPIO DE BRAGA/RS	LOCALIZAÇÃO Reperilamento Asfáltico com CBUQ 4cm, sobre calçamento com pedras polidétricas irregulares, na Rua Floriano Nunes na cidade de Bragança/RS, trecho entre as ruas Rui Barbosa e Conde D'eu.	ÁREA 1.452,00m²
INDICAÇÃO BRAGA/RS	ESCALA S/Escala	PROJANTO 02/03
DESP. TÉCNICO ANTONIO OSMAR BRAUNER - CREA 32147	OBJETIVO CALÇADAS, RAMPAIS, PISO TÁTIL E SINALIZAÇÃO	