


LOCALIZAÇÃO DAS ARVORES A SEREM EXTRAIDAS

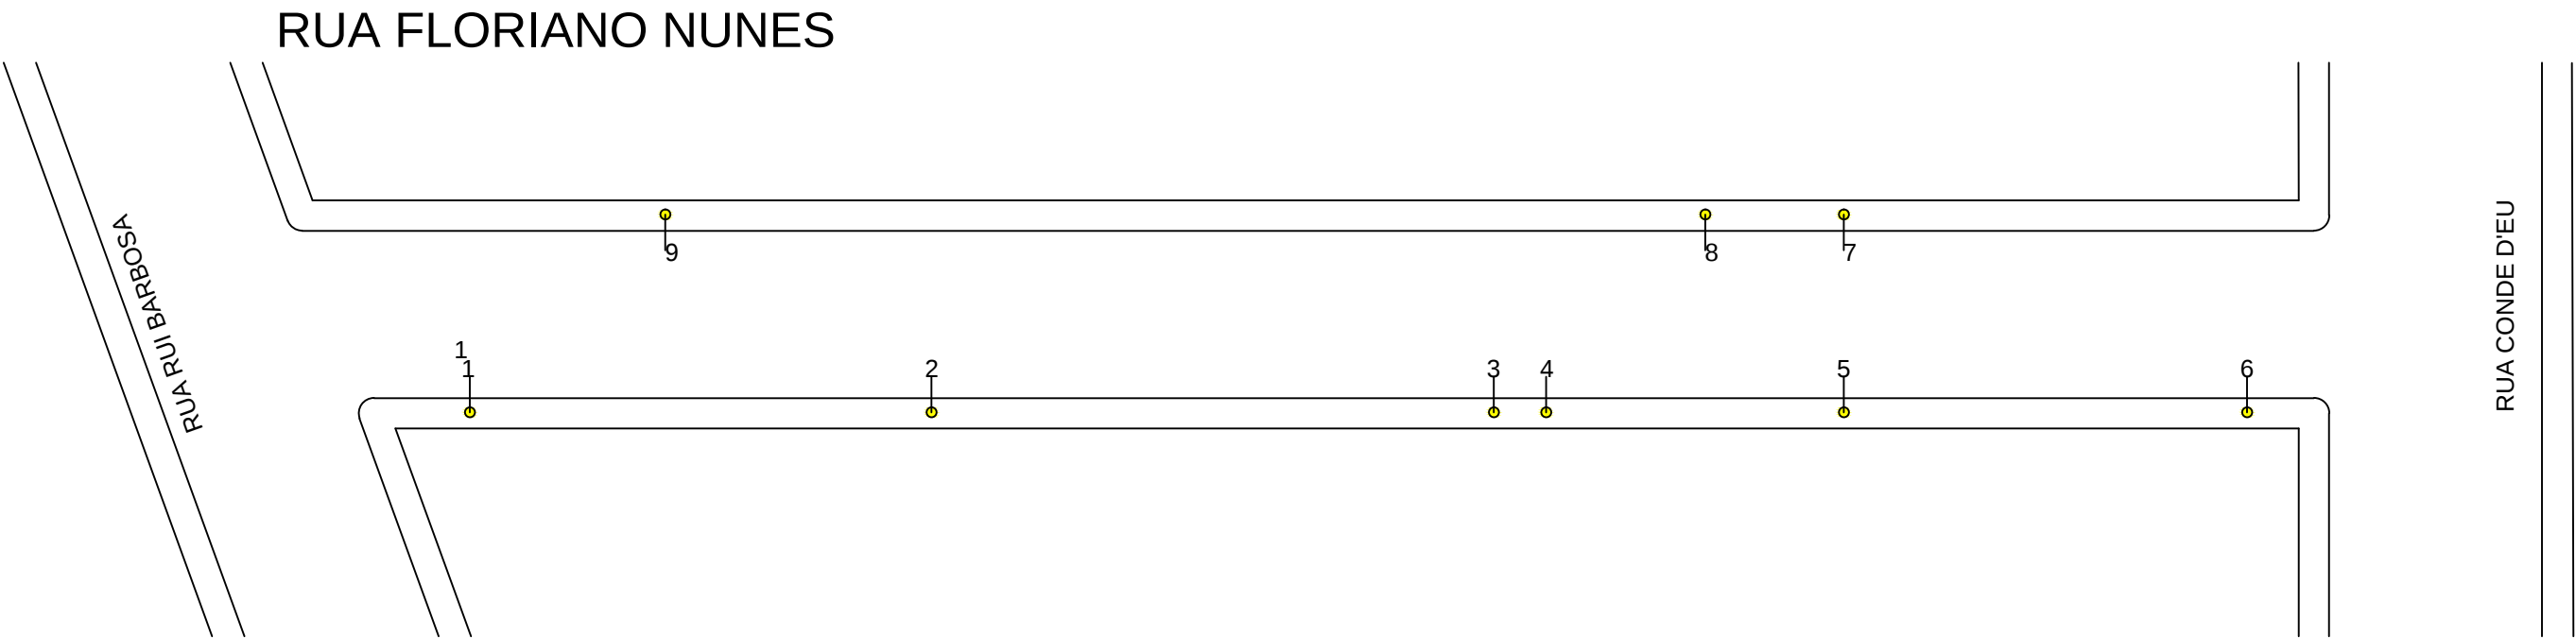

 ESTADO DO RIO GRANDE DO SUL PREFEITURA MUNICIPAL DE BRAGA	PROJETO:	PAVIMENTAÇÃO ASFALTICA SOBRE CALÇAMENTO	DATA:
	PROPRIETÁRIO:	MUNICIPIO DE BRAGA/RS	03/08/2023
	ENDEREÇO:	BRAGA/RS	AREA:
	RESP. TÉCNICO:	ANTONIO OSMAR BRAUNER - CREA 32147	1.452,00m²
			ESCALA:
			S/Escala
			PRANCHA:
			04/04

PROJETO:	PAVIMENTAÇÃO ASFALTICA SOBRE CALÇAMENTO	DATA:	03/08/2023
PROPRIETÁRIO:	MUNICIPIO DE BRAGA/RS	AREA:	1.452,00m²
ENDEREÇO:	BRAGA/RS	ESCALA:	S/Escala
RESP. TÉCNICO:	ANTONIO OSMAR BRAUNER - CREA 32147	PRANCHA:	04/04