


PAVIMENTAÇÃO


AVENIDA CAMPOS SALES

RUA HUMBERTO DE CAMPOS

RUA SEPE TIARAJU

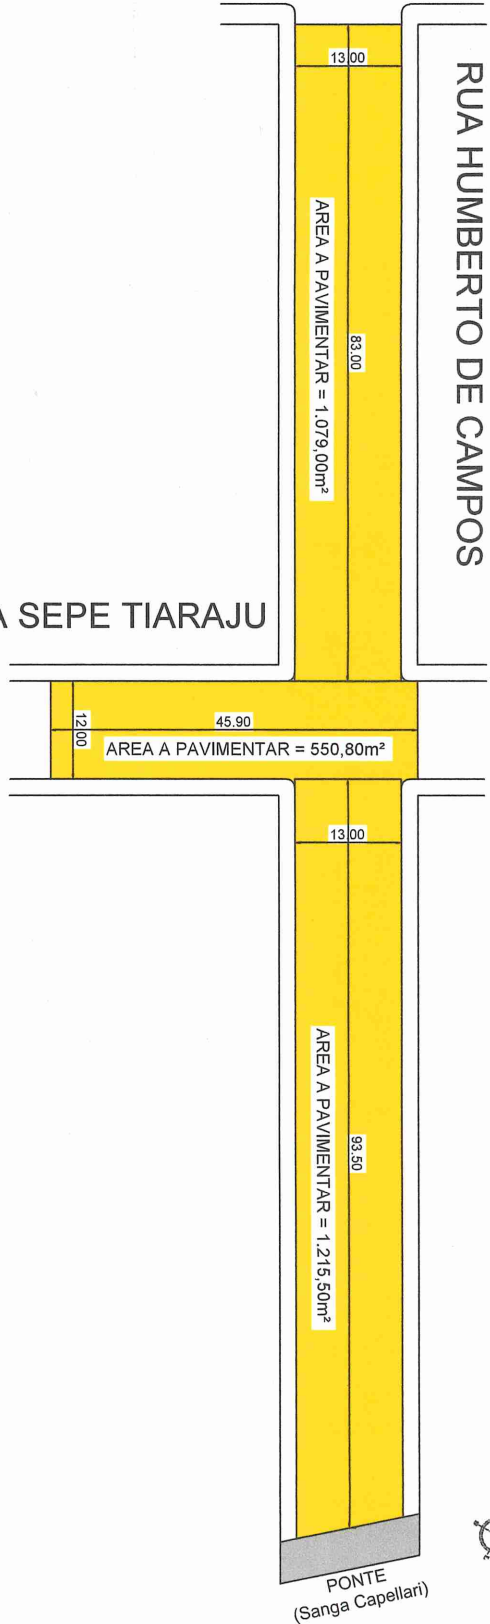


MAPA URBANO DE BRAGA

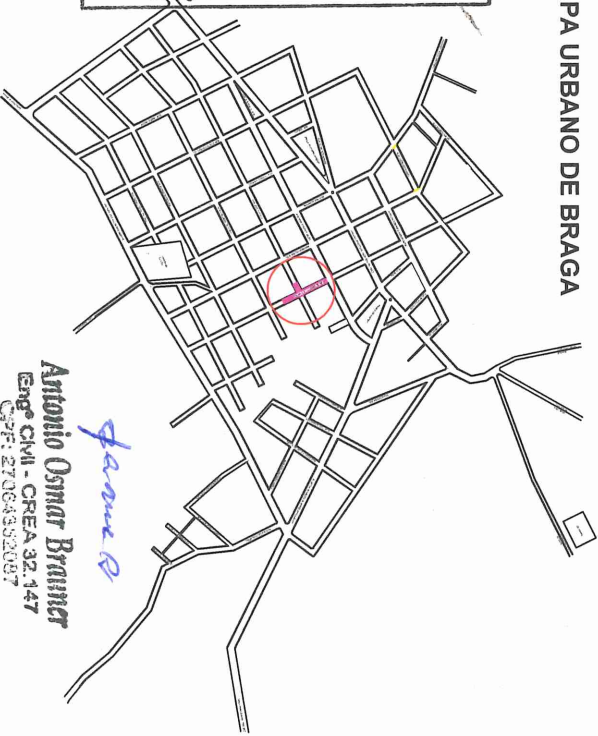

PREFEITURA MUNICIPAL DE BRAGA
Departamento de Projetos
APROVADO
Em 22 / 11 / 2023
Rep. Técnico da PM

Antonio Osmar Brauner
Engº CIVIL - CREA 32.147
CPF: 2706433007

VIA - CORTE LATERAL

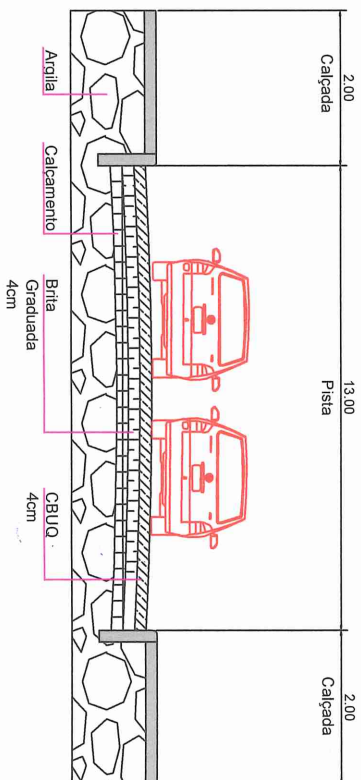

ESTADO DO RIO GRANDE DO SUL PREFEITURA MUNICIPAL DE BRAGA		PROJETO	DATA
MUNICÍPIO DE BRAGARIS		REPERFILAMENTO ASFALTICO SOBRE CALÇAMENTO	03/08/2023
BRAGARIS		REPERFILAMENTO ASFALTICO com CBUQ 4cm, sobre calçamento com pedras polidrificas irregulares, na Rua Humberto de Campos e Sepé Tiaraju na cidade de Bragaris.	2,845,30m²
ANTONIO OSMAR BRAUNER - CREA 32147		PLANTA BAIXA	01/03