


DISTANCIA REAL DA USINA/PEDREIRA ATÉ OBRA - 90 KM

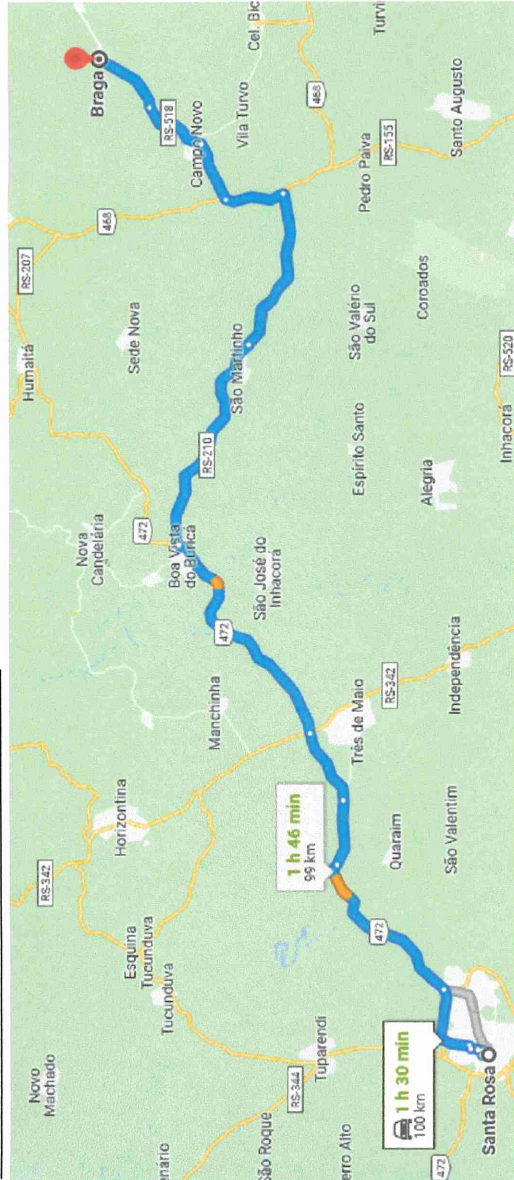

LOCALIZAÇÃO DA OBRA NA CIDADE



PREFEITURA MUNICIPAL DE BRAGA

Departamento de Projetos


APROVADO

Em 22/11/2023

Rep. Técnico da PM

Antonio Osmar Brauner
Engº CIVIL - CREA 32.147
CPF: 27.064.382.087

DISTANCIA REAL DA REFINARIA ATÉ A USINA - 468 KM

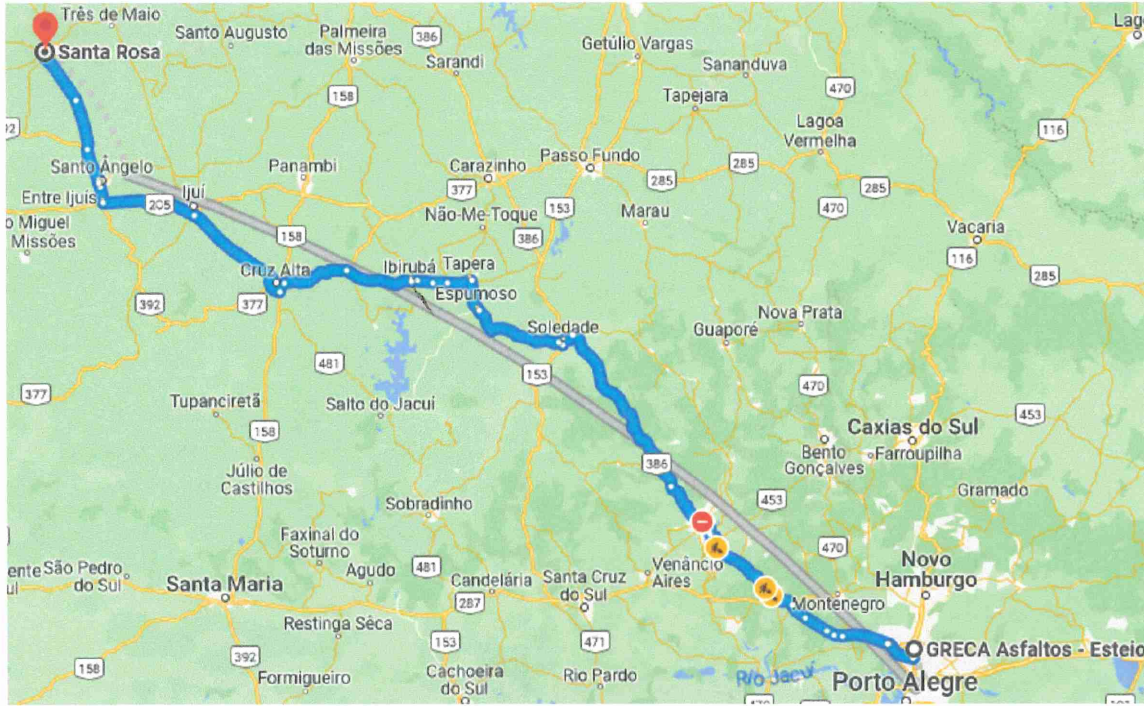

ESTADO DO RIO GRANDE DO SUL
PREFEITURA MUNICIPAL DE BRAGA

MUNICÍPIO DE BRAGAS

BRAGAS

ANTONIO OSMAR BRAUNER - CREA 32147

PROJETO: PAVIMENTAÇÃO ASFALTICA SOBRE CALÇAMENTO

Reperilamento Asfáltico com CBUQ 4cm, sobre calçamento com pedras polidétricas irregulares, na Rua Floriano Nunes na cidade de Bragas, trecho entre as ruas Rui Barbosa e Conde Deu.

Planta DMT e Localização

DATA: 03/08/2023

AREA: 1.452,00m²

ESCALA: 1:500

PROJETO: 03/03