


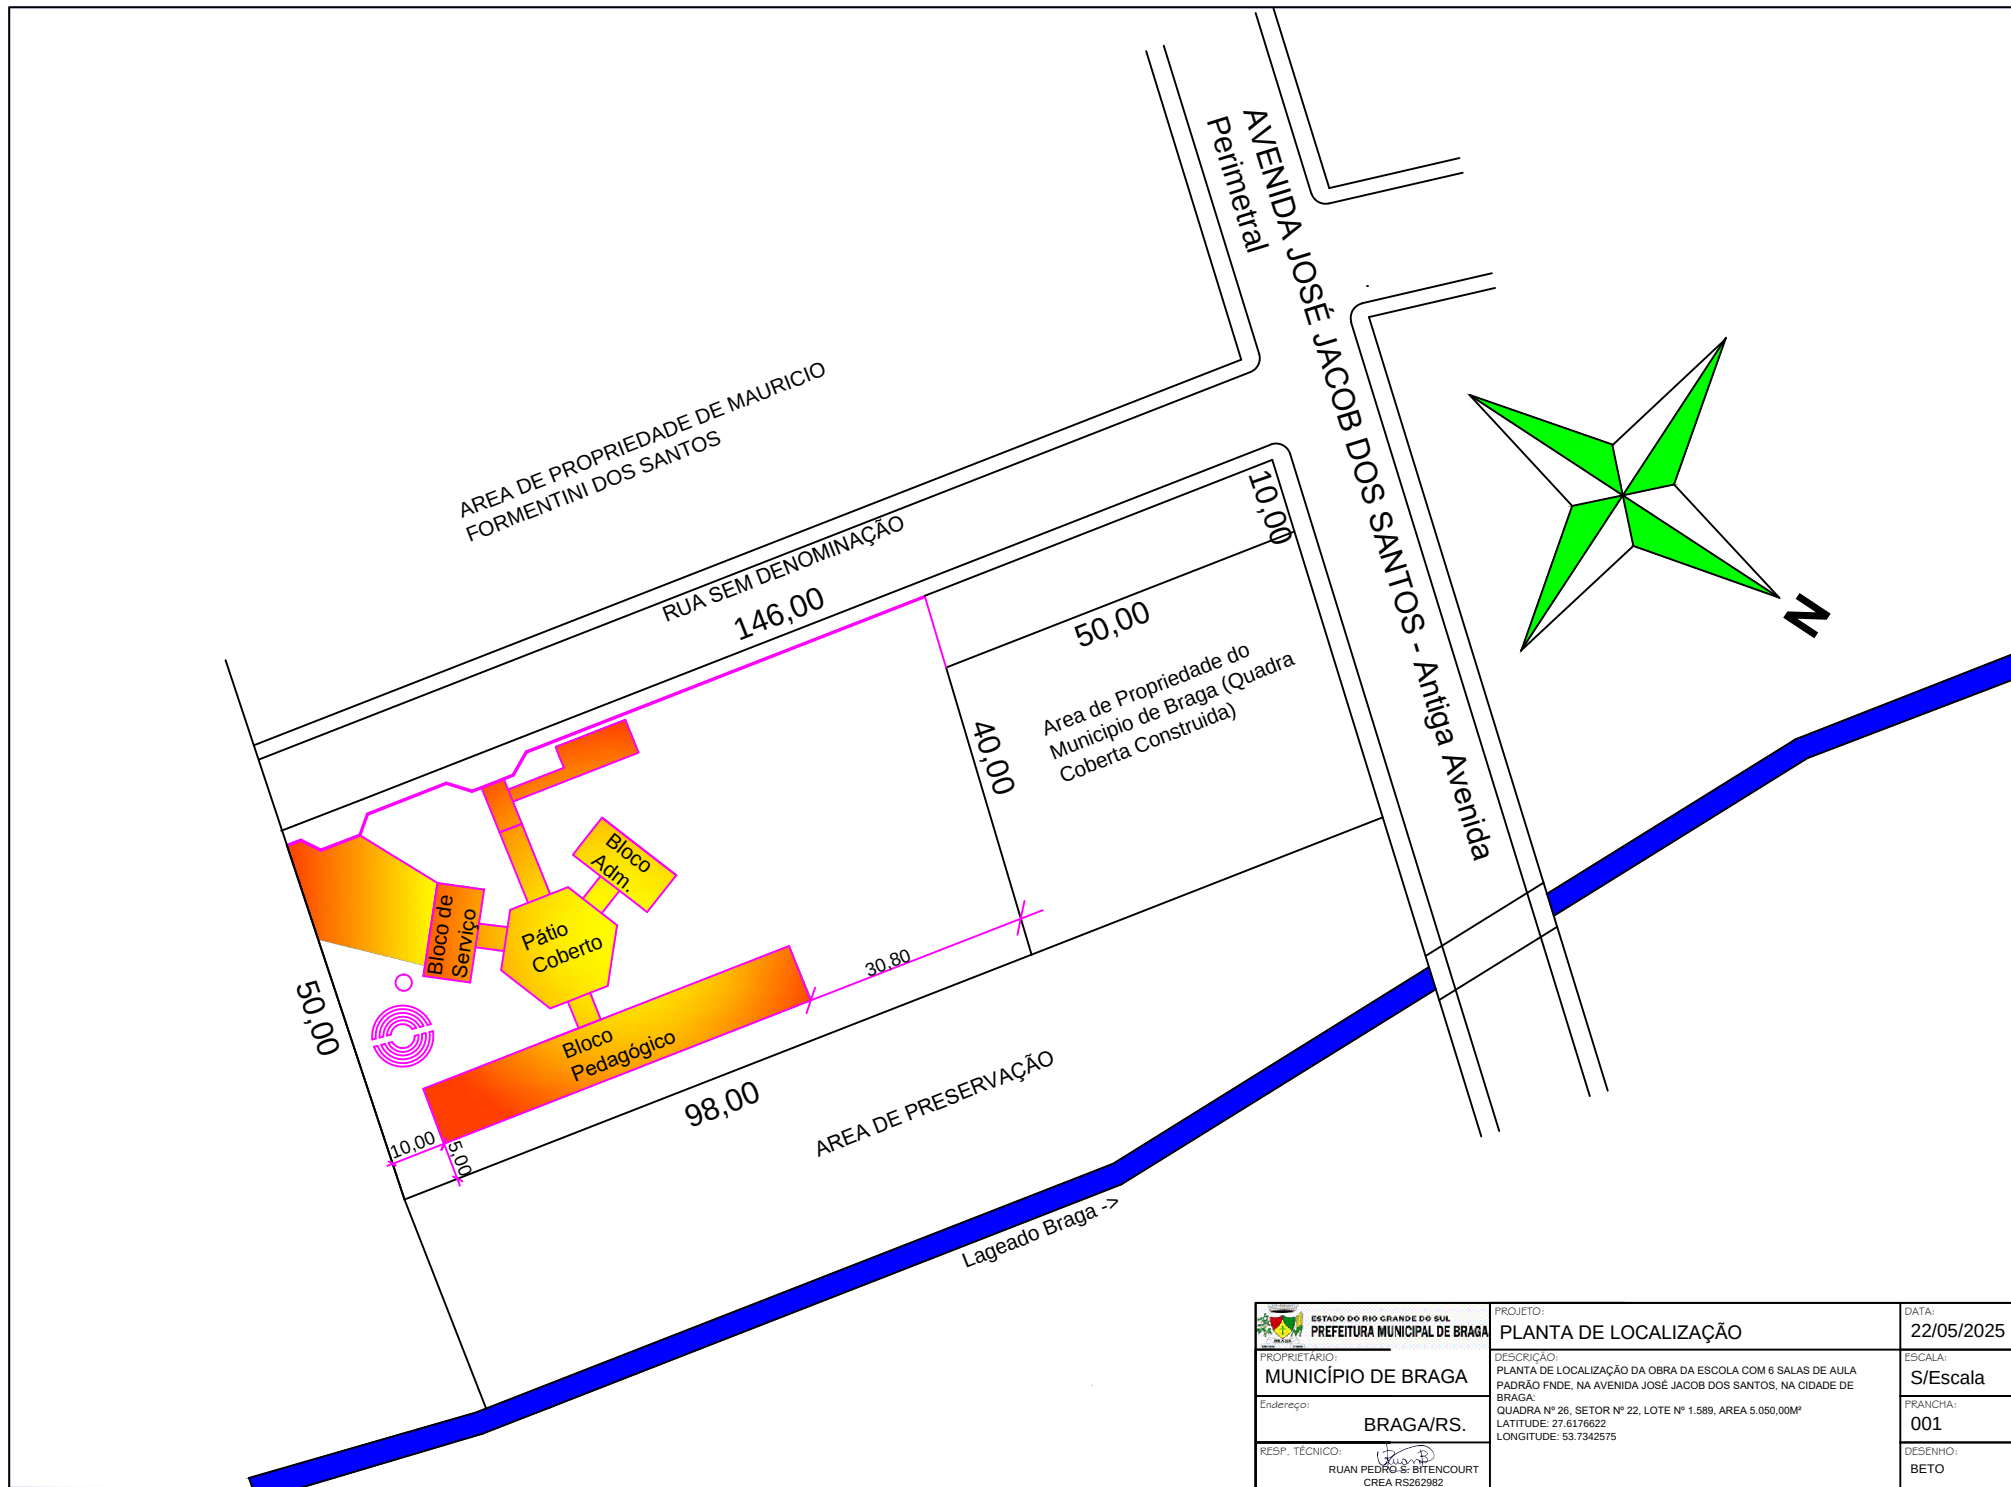

 ESTADO DO RIO GRANDE DO SUL PREFEITURA MUNICIPAL DE BRAGA MUNICÍPIO DE BRAGA Endereço: BRAGA/RS. RESP. TÉCNICO: RUAN PEDRO S. BITENCOURT CREA RS262982	PROJETO: PLANTA DE LOCALIZAÇÃO	DATA: 22/05/2025
	DESCRIÇÃO: PLANTA DE LOCALIZAÇÃO DA OBRA DA ESCOLA COM 6 SALAS DE AULA PADRÃO FNDE, NA AVENIDA JOSÉ JACOB DOS SANTOS, NA CIDADE DE BRAGA: QUADRA Nº 26, SETOR Nº 22, LOTE Nº 1.589, ÁREA 5.050,00M² LATITUDE: 27.6176622 LONGITUDE: 53.7342575	ESCALA: S/Escala
		PRANCHETA: 001
		DESENHO: BETO