




DISTRIBUIÇÃO DA REDE ELETRICA

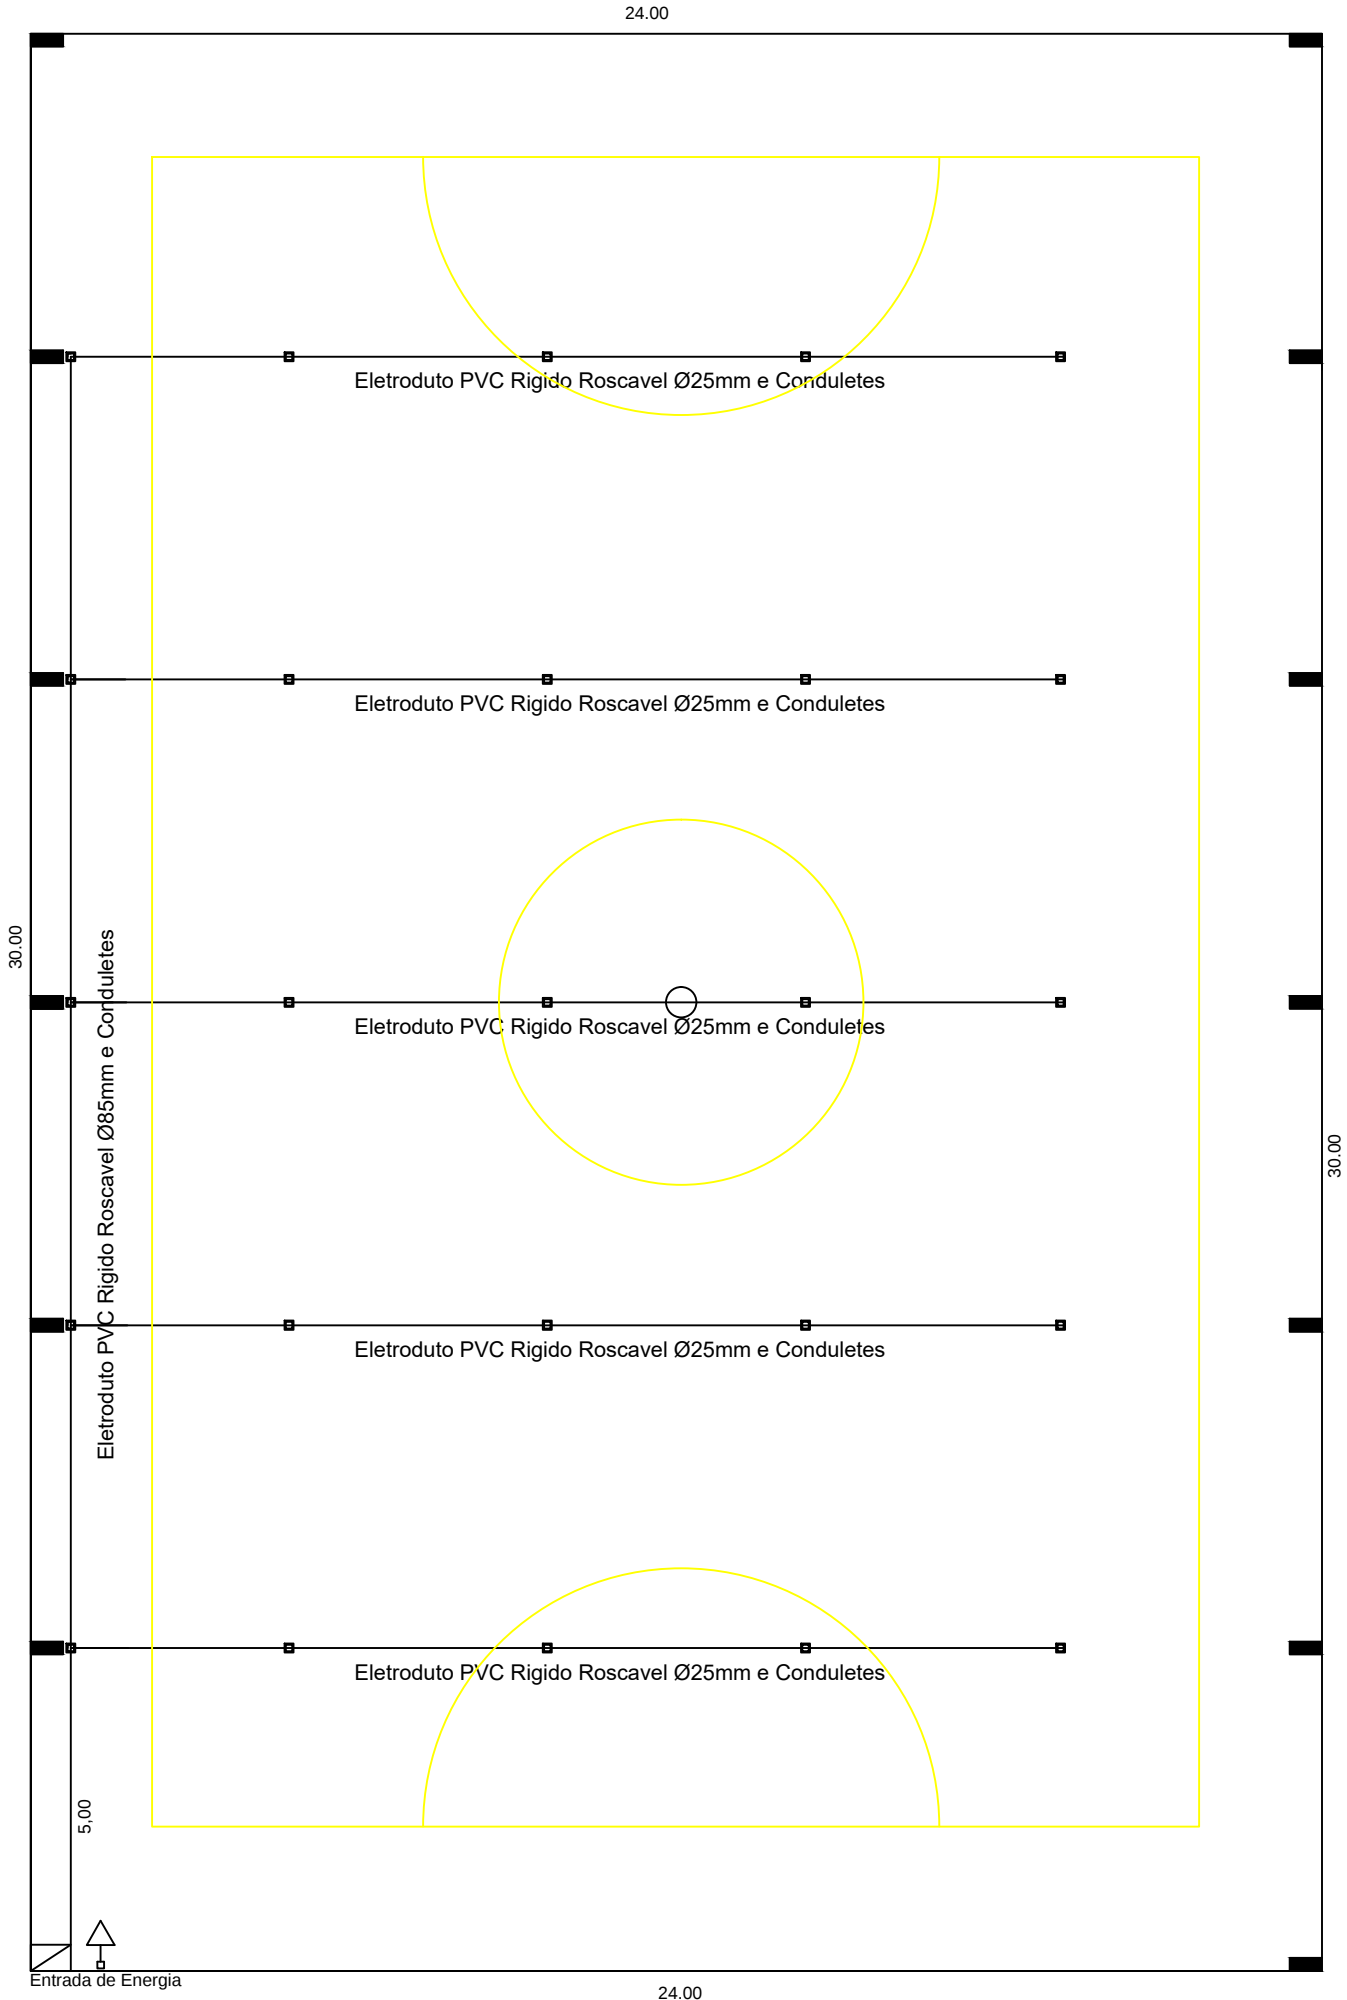


DETALHAMENTO DA ENTRADA

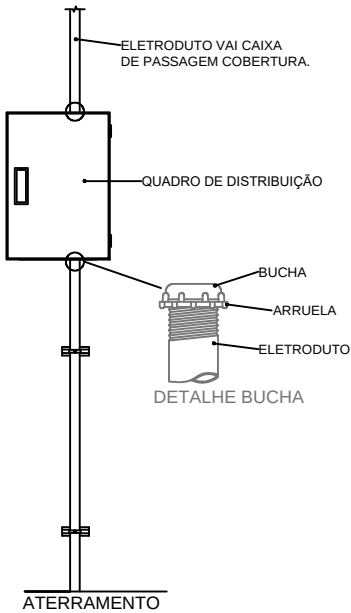


DETALHAMENTO DA FIXAÇÃO DO ELETRODUTO NA ESTRUTURA METALICA

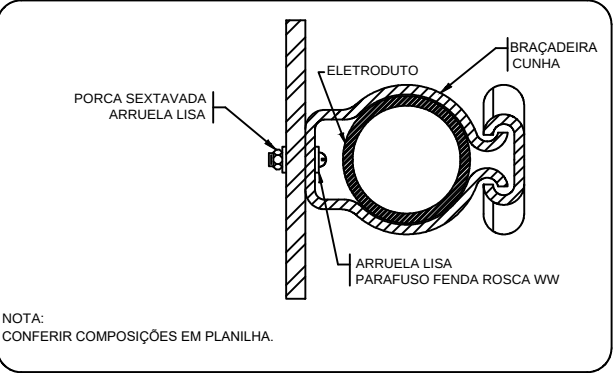

DETALHE DA LUMINÁRIA DA QUADRA

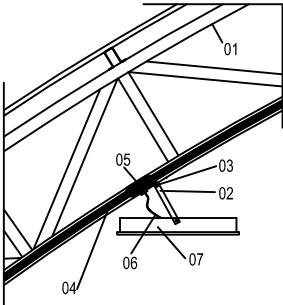

- LEGENDA
- 01 - TRELIÇA METÁLICA DA COBERTURA DA QUADRA
 - 02 - SUPORTE DA LUMINÁRIA
 - 03 - PARAFUSOS COM PORCA - FIXAÇÃO NA ESTRUTURA
 - 04 - ELETRODUTO DE PVC
 - 05 - CONDULETE
 - 06 - CABO FLEXÍVEL
 - 07 - LUMINÁRIA

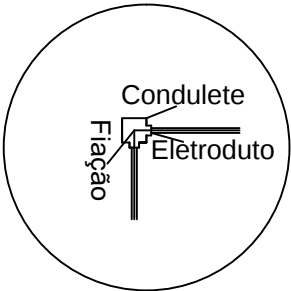

BRAGA 1988 ESTADO DO RIO GRANDE DO SUL PREFEITURA MUNICIPAL DE BRAGA PROPRIETÁRIO: MUNICIPIO DE BRAGA/RS ENDEREÇO: BRAGA/RS RESP. TÉCNICO: RUAN P. BITENCOURT - CREA/RS 262982		PROJETO: ILUMINAÇÃO QUADRA ESPORTIVA DESCRIÇÃO: Projeto de Iluminação de Quadra Esportiva, localizada na Rua Bento Gonçalves, na cidade de Braga - RS.	DATA: 30/10/2024 ÁREA: 720,00m2 ESCALA: 1:1000 PRANCHA: 02/02
--	--	--	---