MAPA URBANO DE BRAGA/RS



VIA URBANA QUE RECEBERÁ A PAVIMENTAÇÃO ASFÁLTICA



ESTADO DO RIO GRANDE DO SUL
PREFEITURA MUNICIPAL DE BRAGA

PROPRIETÁRIO:
MUNICÍPIO DE BRAGA/RS

RESP. TÉCNICO:
RUAN BITENCOURT - CREA/RS 262982

PROJETO:
PAVIMENTAÇÃO ASFÁLTICA

DESCRIÇÃO:
Reperfilamento Asfáltico com CBUQ 3,5 cm, sobre calçamento em pedras poliédricas, na Augusto Radaelli - Trecho 1, por uma extensão de 241,35 m.

Assunto:
PLANTA DE LOCALIZAÇÃO DA VIA


DATA:
24/06/2026

ÁREA TOTAL:
2.437,50 m²

ESCALA:
1:10.000

FRANCHA:
01/05

PAVIMENTAÇÃO ASFÁLTICA (CBUQ) SOBRE CALÇAMENTO
RUA AUGUSTO RADAELLI - Trecho 1 - Braga/RS.

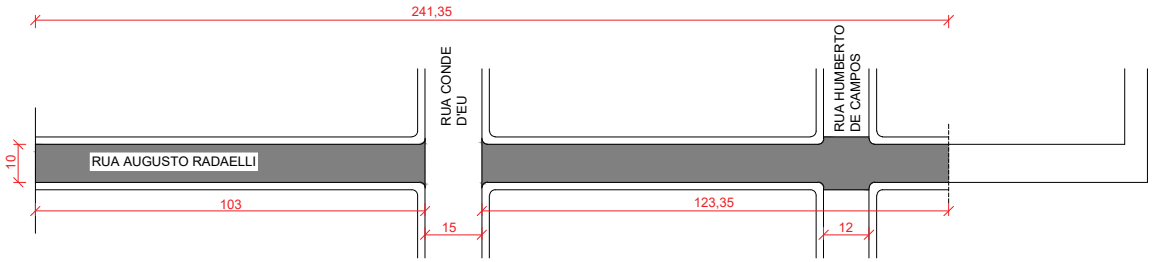


QUADRO DE ÁREAS:

Área com calçamento:	241,35 x 10,00 =	2.413,50 m²
Área das golas:	12,00 x 2,00 =	24,00 m²
Área total a pavimentar:		2.437,50 m²

Esc. 1:2.000

VIA - CORTE TRANSVERSAL

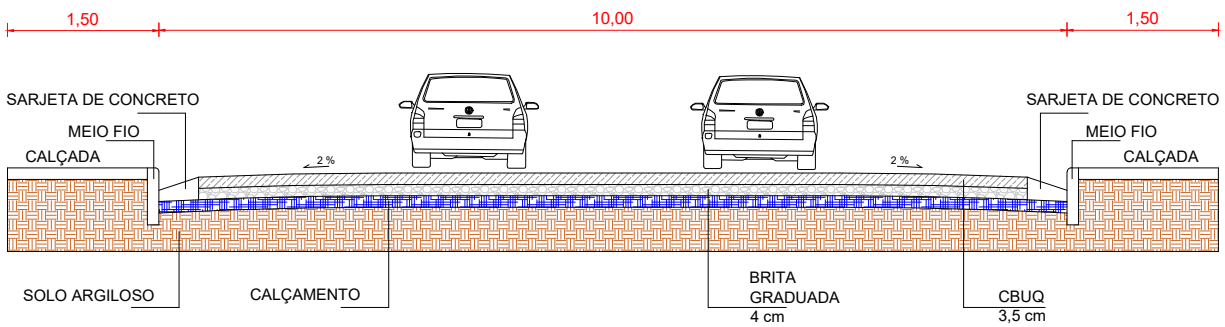

Esc. 1:100

ESTADO DO RIO GRANDE DO SUL
PREFEITURA MUNICIPAL DE BRAGA

PROPRIETÁRIO:
MUNICÍPIO DE BRAGA/RS

RESP. TÉCNICO:
RUAN BITENCOURT - CREA/RS 262982

PROJETO: PAVIMENTAÇÃO ASFÁLTICA

DESCRIÇÃO: Reperfilamento Asfáltico com CBUQ 3,5 cm, sobre calçamento em pedras poliédricas, na Rua Augusto Radaelli - Trecho 1, por uma extensão de 241,35 m.

Assunto: PLANTA BAIXA / CORTE TRANSVERSAL

DATA: 24/06/2026


AREA: 2.437,50 m²

ESCALA: Indicada

PRANCHA: 02/05


PAVIMENTAÇÃO ASFÁLTICA (CBUQ) SOBRE CALÇAMENTO
RUA AUGUSTO RADAELLI - Trecho 1 - Braga/RS.



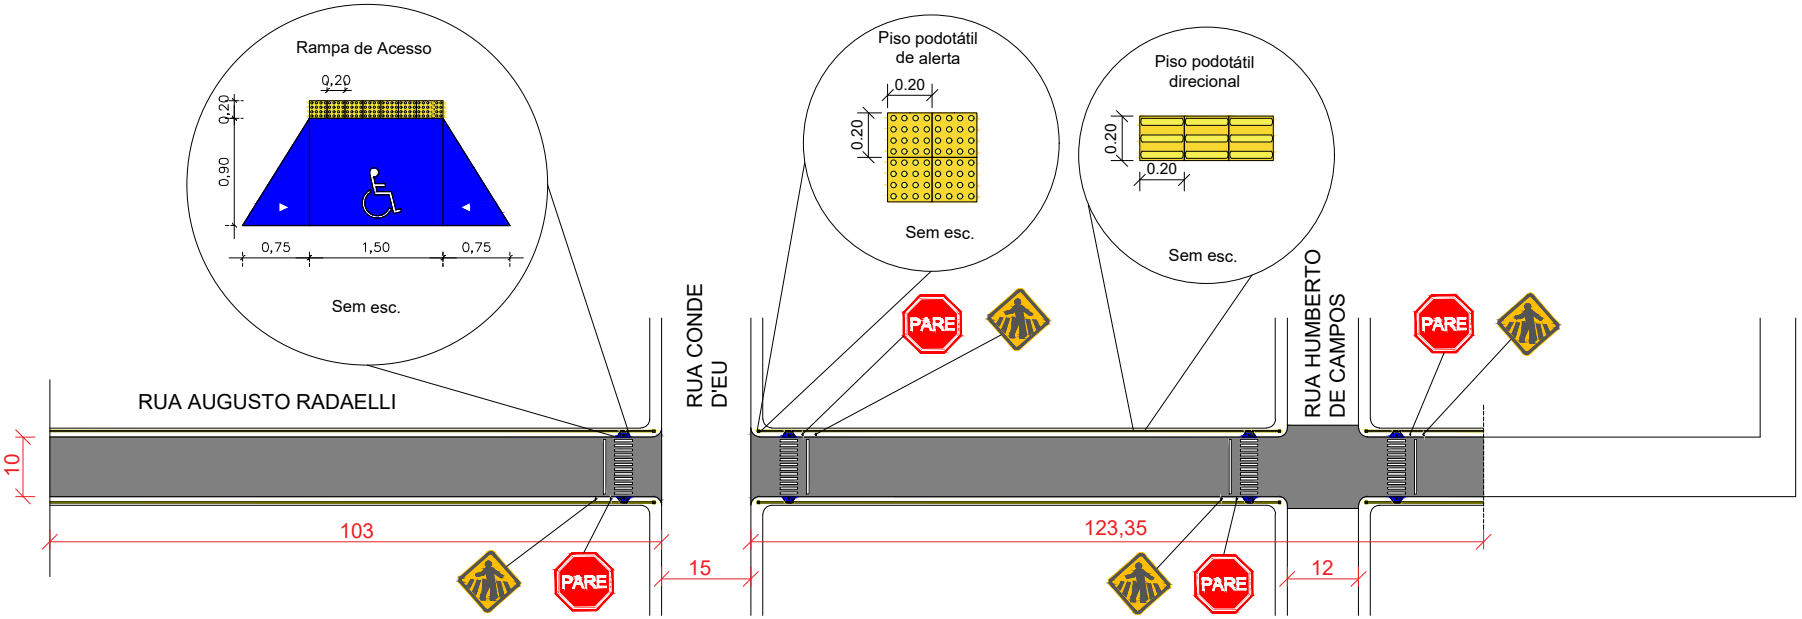


Sem escala

DETALHAMENTO SARJETAS, MEIOS-FIOS E CALÇADAS
SEM ESCALA

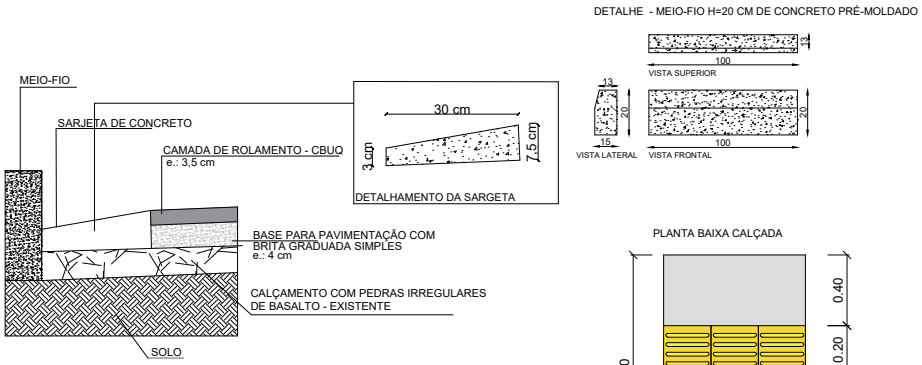


SINALIZAÇÃO VIÁRIA HORIZONTAL E VERTICAL
SEM ESCALA

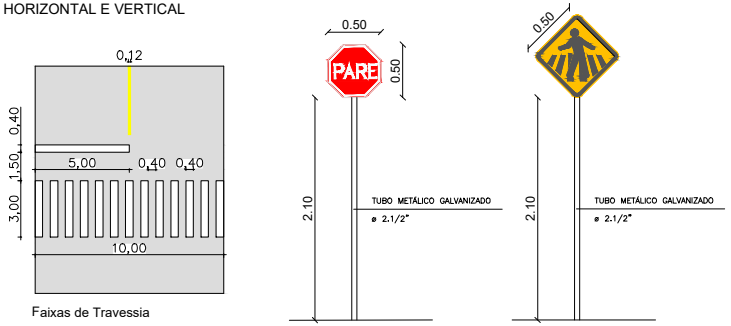

ESTADO DO RIO GRANDE DO SUL
PREFEITURA MUNICIPAL DE BRAGA


PROPRIETÁRIO: MUNICÍPIO DE BRAGA/RS	PROJETO: PAVIMENTAÇÃO ASFÁLTICA	DATA: 24/06/2026
RESP. TÉCNICO: RUAN BITENCOURT - CREA/RS 262982	DESCRIÇÃO: Detalhamento das calçadas, rampas de acesso, sarjetas, meio-fios, piso tátil e sinalização.	EXTENSÃO: 241,35 m
	Assunto: DETALHAMENTOS	ESCALA: Indicada
		PRANCHA: 03/05

DETALHAMENTOS DO SISTEMA DE DRENAGEM
RUA AUGUSTO RADAELLI - Trecho 1 - Braga/RS.

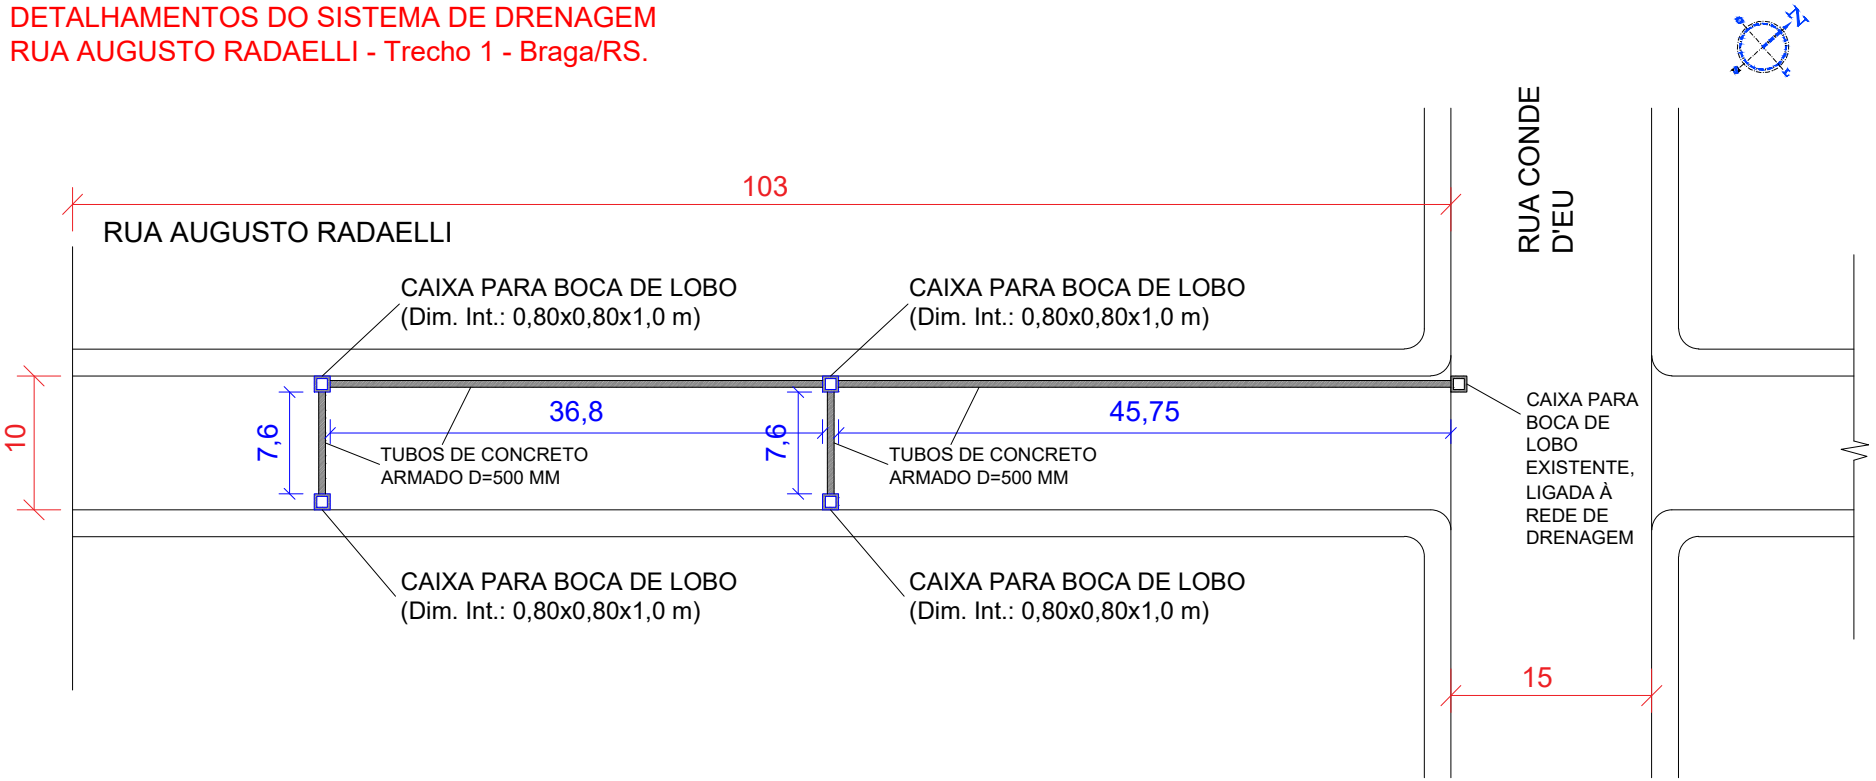


Sem escala

BOCA DE LOBO Ø50 CM
1,44 M³

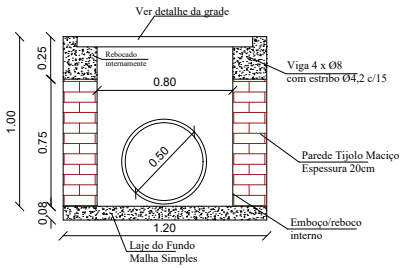

DETALHAMENTO GRADES

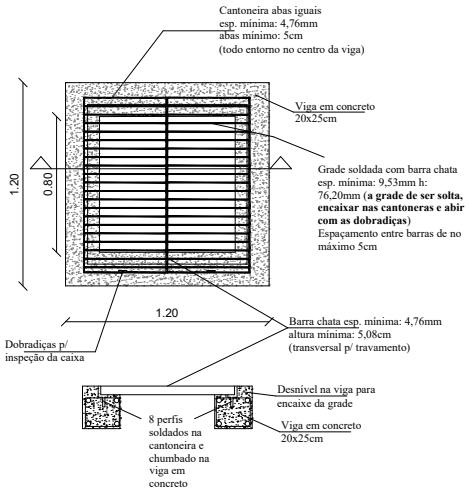

ESTADO DO RIO GRANDE DO SUL
PREFEITURA MUNICIPAL DE BRAGA

PROPRIETÁRIO: MUNICÍPIO DE BRAGA/RS

RESP. TÉCNICO: RUAN BITENCOURT - CREA/RS 262982

PROJETO: PAVIMENTAÇÃO ASFÁLTICA

DESCRIÇÃO: Detalhamento das tubulações e bocas de lobo para captação de águas pluviais.

Assunto: DETALHAMENTOS SISTEMA DE DRENAGEM


DATA: 24/06/2026

EXTENSÃO: 100,00 m


ESCALA: Indicada

PRANCHA: 04/05

DISTÂNCIA REAL DA REFINARIA ATÉ A USINA - 468 KM

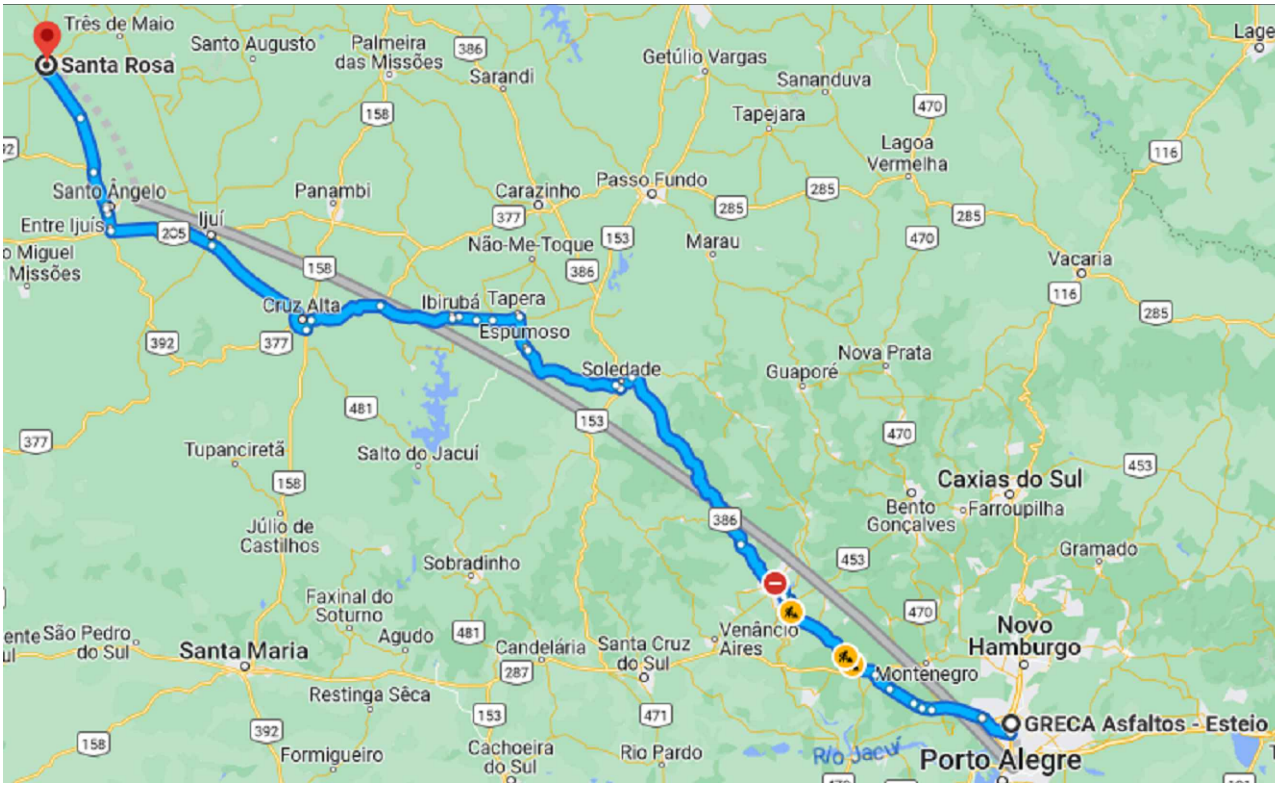

DISTANCIA REAL DA USINA/PEDREIRA ATÉ OBRA - 90 KM

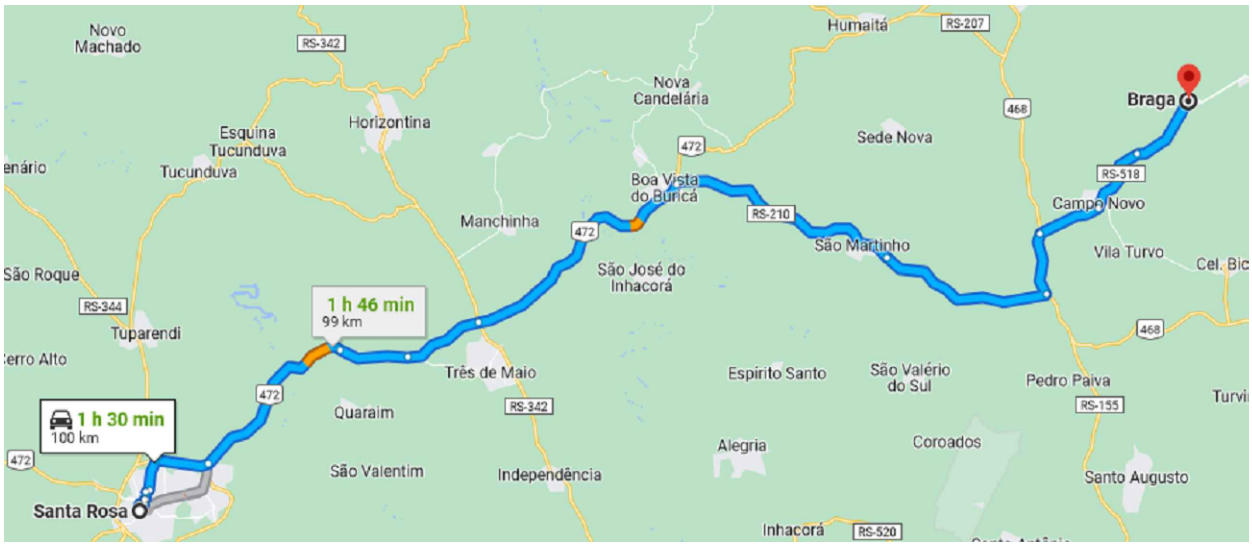

ESTADO DO RIO GRANDE DO SUL PREFEITURA MUNICIPAL DE BRAGA	PROJETO: PAVIMENTAÇÃO ASFÁLTICA	DATA: 24/06/2026
PROPRIETÁRIO: MUNICÍPIO DE BRAGA/RS	DESCRIÇÃO: Reperfilamento Asfáltico com CBUQ 3,5 cm, sobre calçamento em pedras poliédricas, na Rua Augusto Radaelli - Trecho 1, por uma extensão de 241,35 m.	ÁREA TOTAL: 2.437,50 m² ESCALA: S/ ESCALA
RESP. TÉCNICO: RUAN BITENCOURT - CREA/RS 262982	ASSUNTO: PLANTA DMT	PRANCHA: 05/05