


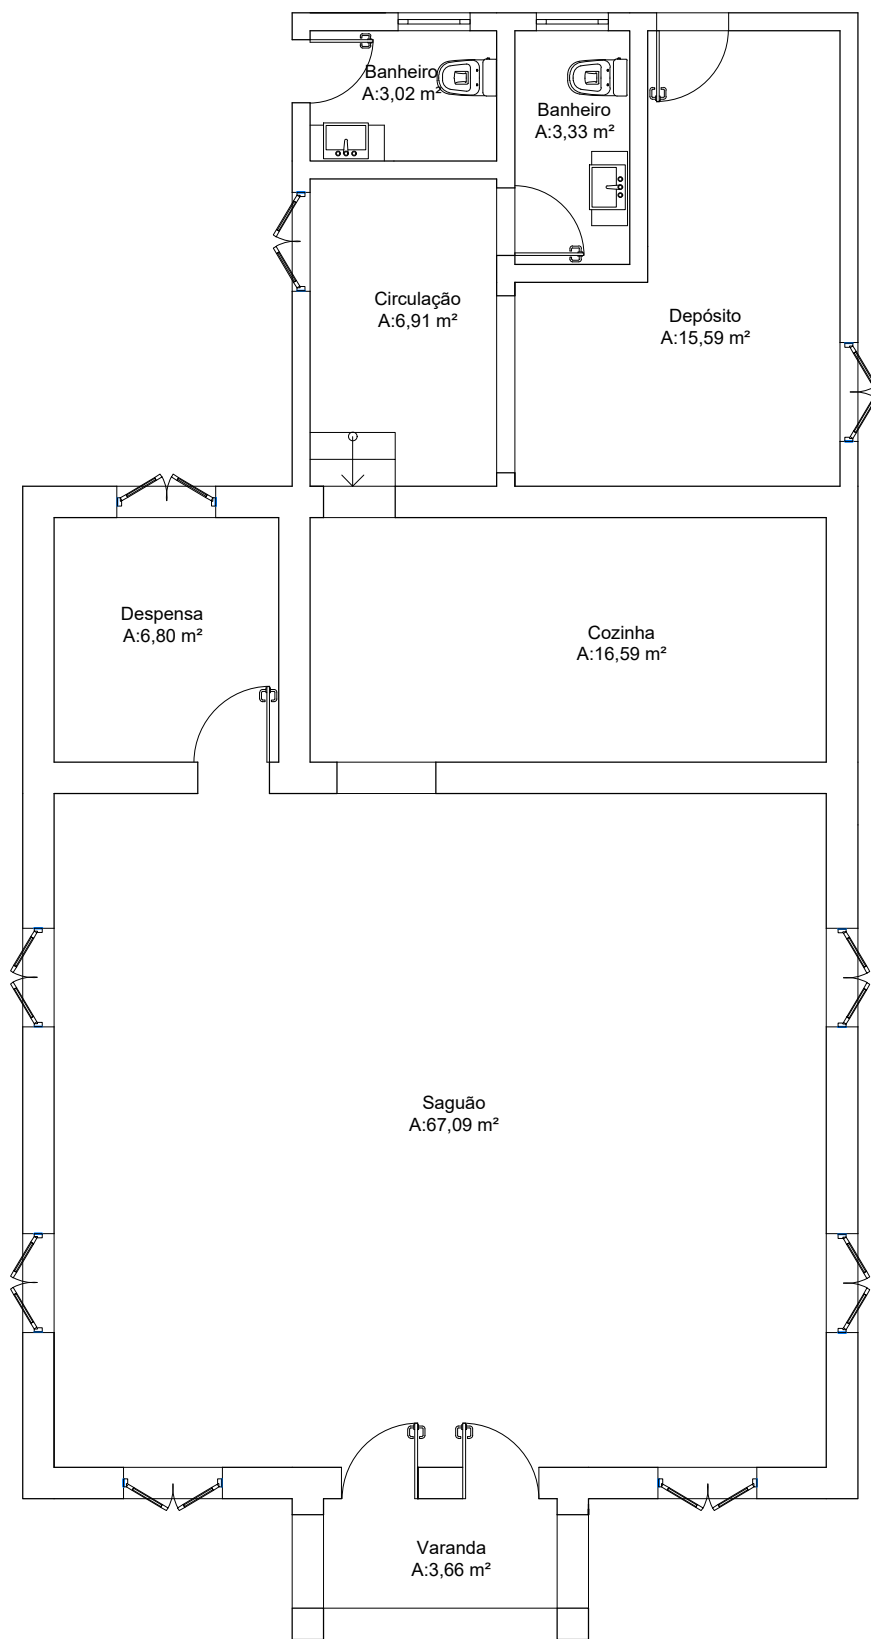

● PLANTA BAIXA TÉCNICA EXISTENTE
A:143,19 m²


SADI ENRIQUE
DELLA
LIBERA:3405898
2004

Assinado de forma digital por SADI ENRIQUE DELLA LIBERA:34058982004
Dados: 2026.09.08 11:12:07 -03'00'

MARINA BOSCO
ARQUITETURA E URBANISMO
LTDA:57439206000130

Assinado de forma digital por MARINA BOSCO ARQUITETURA E URBANISMO LTDA:57439206000130
Dados: 2026.09.02 18:09:30 -03'00'

		MARINA BOSCO ARQUITETURA E URBANISMO AVENIDA EXPEDICIONARIO 330 -SARANDI-RS	
PROJETO: REVITALIZAÇÃO PRÉDIO HISTÓRICO			
ENDEREÇO: AV. MAL. FLORIANO PEIXOTO		ÁREA: 143,19 m²	ESC: INDICADA
Proprietários: SADI ENRIQUE DELLA LIBERA Prefeito Municipal		Responsável Técnico: MARINA BOSCO Arquiteto e Urbanista CAU/RS - A263877-0	DATA: AGOSTO/2026 PRANCHA: 01

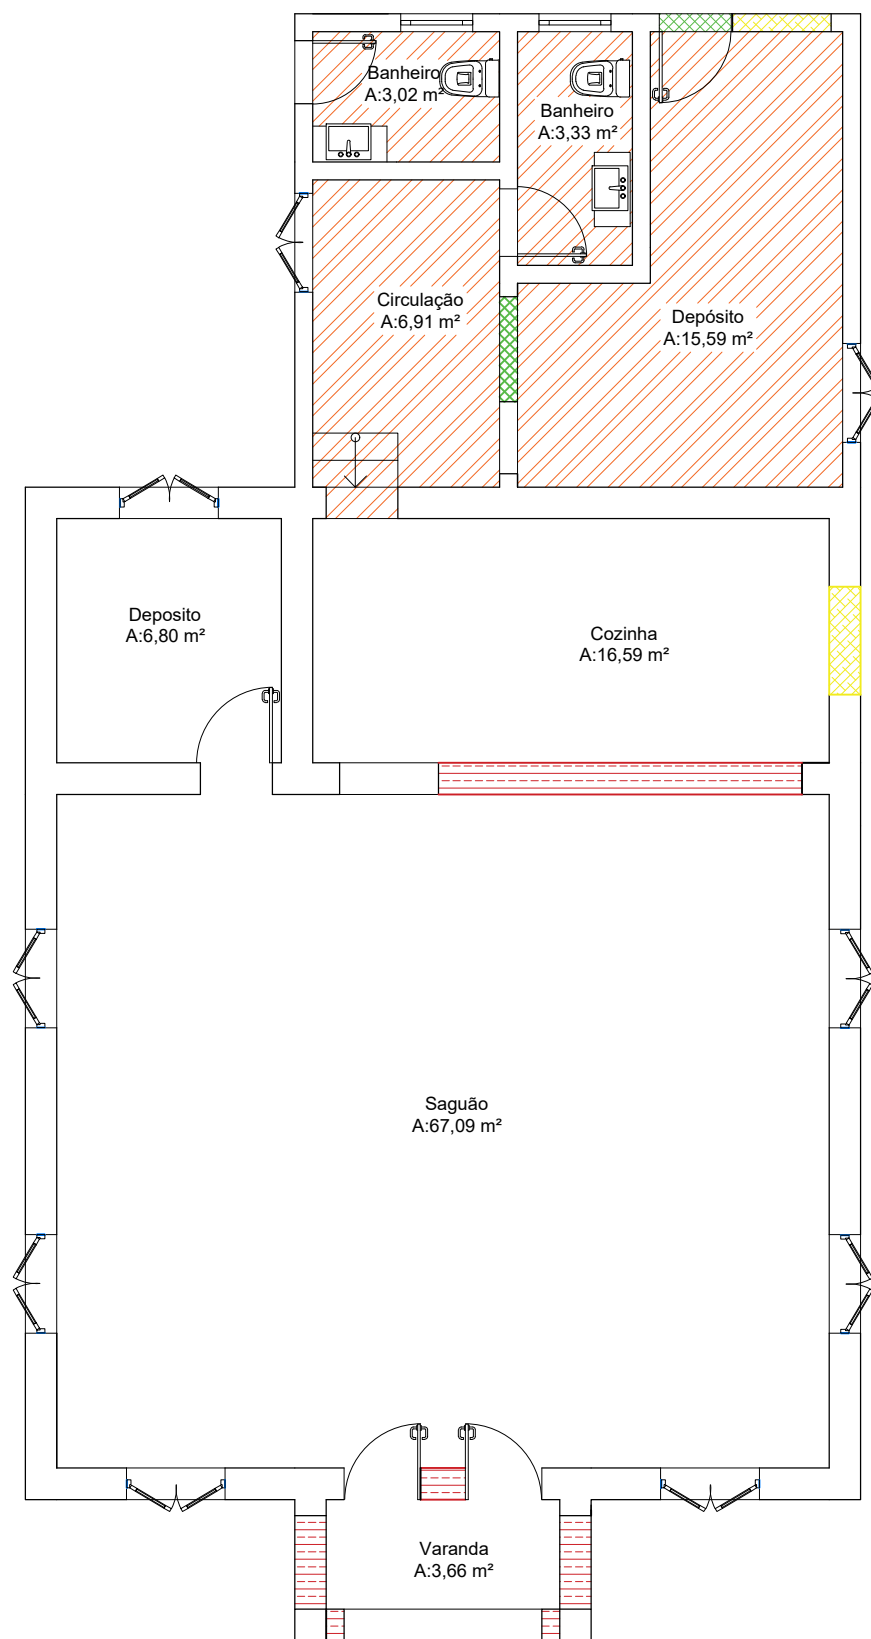

● PLANTA BAIXA TÉCNICA COM INTERVENÇÕES
A:143,19 m²

 Neste espaço será preenchido com aterro devidamente compactado e executado novo piso, até que o nível final coincida com o do pavimento existente ao lado.

 Paredes e muretas a serem retiradas

OBS: Todas as paredes indicadas para demolição deverão ser previamente inspecionadas, a fim de verificar a existência de pilares, vigas ou quaisquer outros elementos estruturais de sustentação.

 Abertura de nova janela com mesmas dimensões e modelo das demais.

 Fechamento de vão para deixar porta com 0,80 cm


SADI ENRIQUE
DELLA
LIBERA:34058982004

Assinado de forma digital
por SADI ENRIQUE DELLA
LIBERA:34058982004
Dados: 2026.09.08
11:22:55 -03'00'

MARINA BOSCO
ARQUITETURA E URBANISMO
LTDA:57439206000130

Assinado de forma digital por
MARINA BOSCO ARQUITETURA E
URBANISMO LTDA:57439206000130
Dados: 2026.09.02 18:10:15 -03'00'

		MARINA BOSCO ARQUITETURA E URBANISMO AVENIDA EXPEDICIONARIO 330 -SARANDI-RS	
PROJETO: REVITALIZAÇÃO PRÉDIO HISTÓRICO			
ENDEREÇO: AV. MAL. FLORIANO PEIXOTO		ÁREA: 143,19 m²	
Proprietários: SADI ENRIQUE DELLA LIBERA Prefeito Municipal		ESC: INDICADA	
Responsável Técnico: MARINA BOSCO Arquiteto e Urbanista CAU/RS - A263877-0		DATA: AGOSTO/2026	
		PRANCHA: 02	

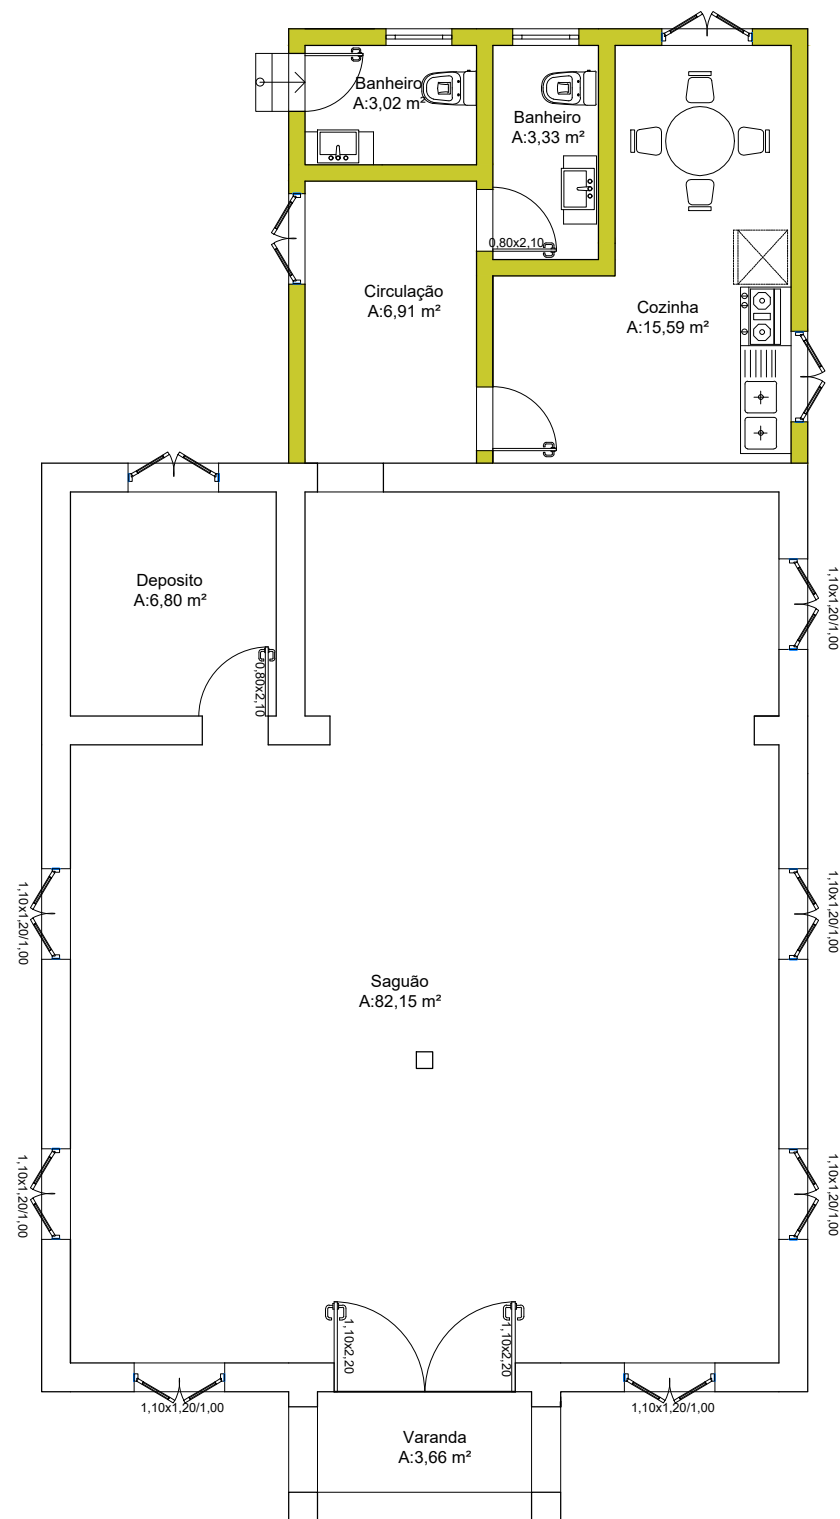

Paredes que vão subir ate altura das demais

● PLANTA BAIXA TÉCNICA COM INTERVENÇÕES
A:143,19 m²

SADI ENRIQUE
DELLA
LIBERA:34058982004


Assinado de forma digital por SADI ENRIQUE DELLA LIBERA:34058982004
Dados: 2026.09.08 11:17:58 -03'00'

MARINA BOSCO
ARQUITETURA E URBANISMO
LTDA:57439206000130

Assinado de forma digital por MARINA BOSCO ARQUITETURA E URBANISMO LTDA:57439206000130
Dados: 2026.09.02 18:07:50 -03'00'

	MARINA BOSCO ARQUITETURA E URBANISMO AVENIDA EXPEDICIONARIO 330 -SARANDI-RS	
	PROJETO: REVITALIZAÇÃO PRÉDIO HISTÓRICO	
	ENDEREÇO: AV. MAL. FLORIANO PEIXOTO	ÁREA: 143,19 m²
	Proprietários: SADI ENRIQUE DELLA LIBERA Prefeito Municipal	Responsável Técnico: MARINA BOSCO Arquiteto e Urbanista CAU/RS - A263877-0

ESC: INDICADA
DATA: AGOSTO/2026
PRANCHA: 03

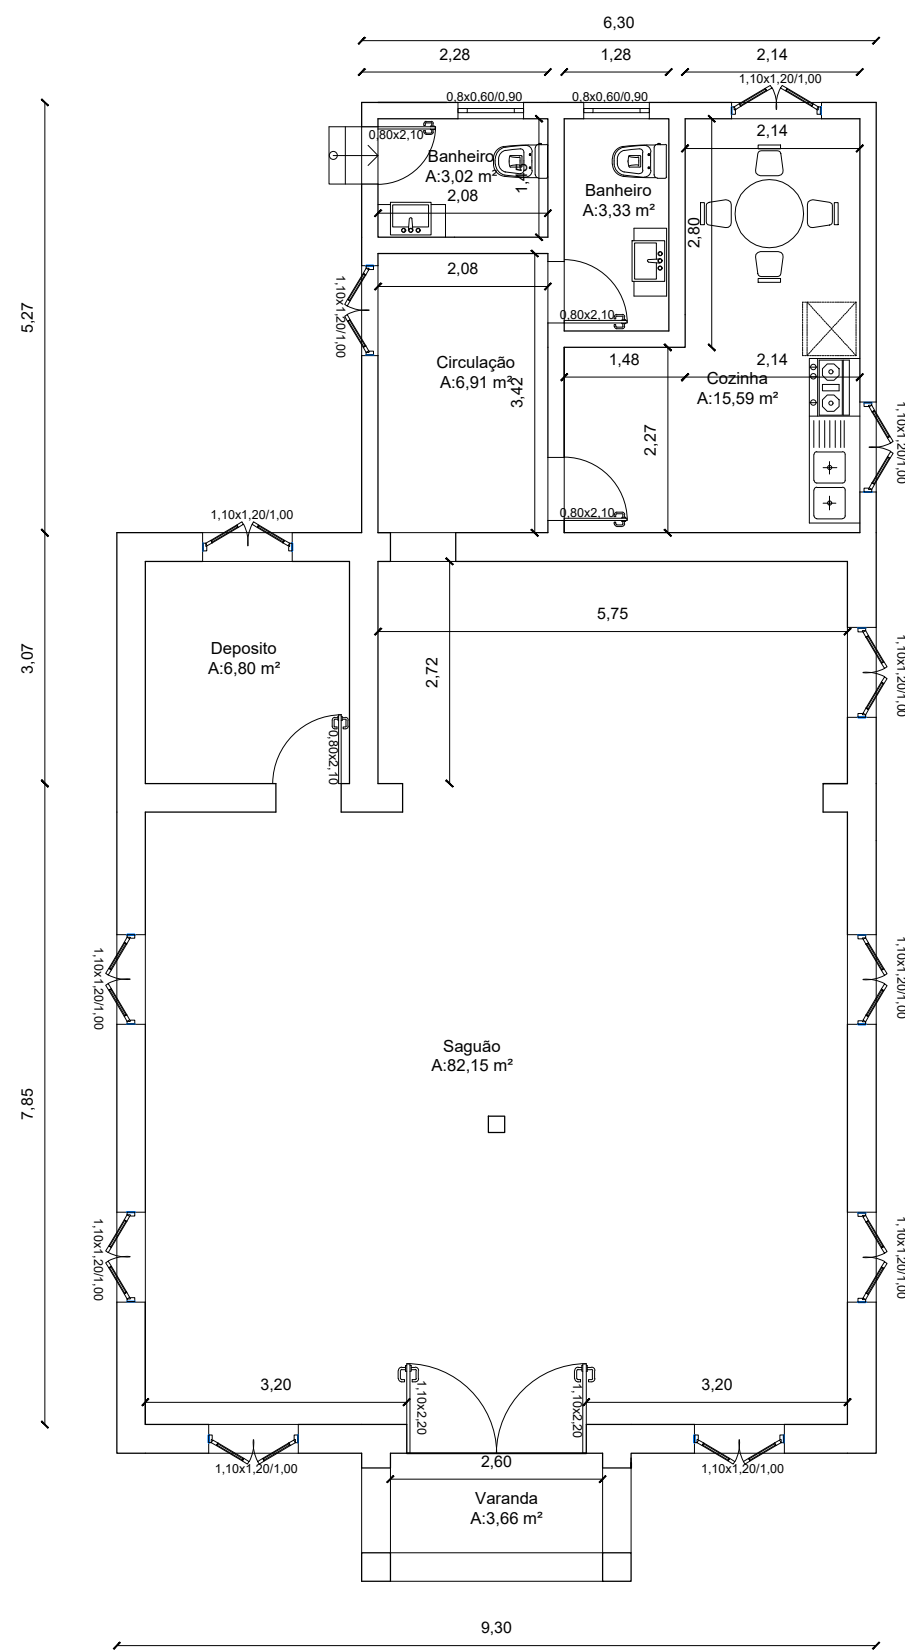

● **PLANTA BAIXA TÉCNICA APÓS ALTERAÇÕES**
A: 143,19 m²


SADI ENRIQUE
DELLA
LIBERA:34058982004

Assinado de forma digital por
SADI ENRIQUE DELLA
LIBERA:34058982004
Dados: 2026.09.08 11:19:25
-03'00'

MARINA BOSCO
ARQUITETURA E URBANISMO
LTDA:57439206000130

Assinado de forma digital por
MARINA BOSCO ARQUITETURA E
URBANISMO LTDA:57439206000130
Dados: 2026.09.02 18:08:31 -03'00'

		MARINA BOSCO ARQUITETURA E URBANISMO AVENIDA EXPEDICIONARIO 330 -SARANDI-RS	
PROJETO: REVITALIZAÇÃO PRÉDIO HISTÓRICO			
ENDEREÇO: AV. MAL. FLORIANO PEIXOTO		ÁREA: 143,19 m²	
Proprietários:		Responsável Técnico:	
SADI ENRIQUE DELLA LIBERA Prefeito Municipal		MARINA BOSCO Arquiteto e Urbanista CAU/RS - A263877-0	
		INDICADA	
		AGOSTO/2026	
		PRANCHA: 04	

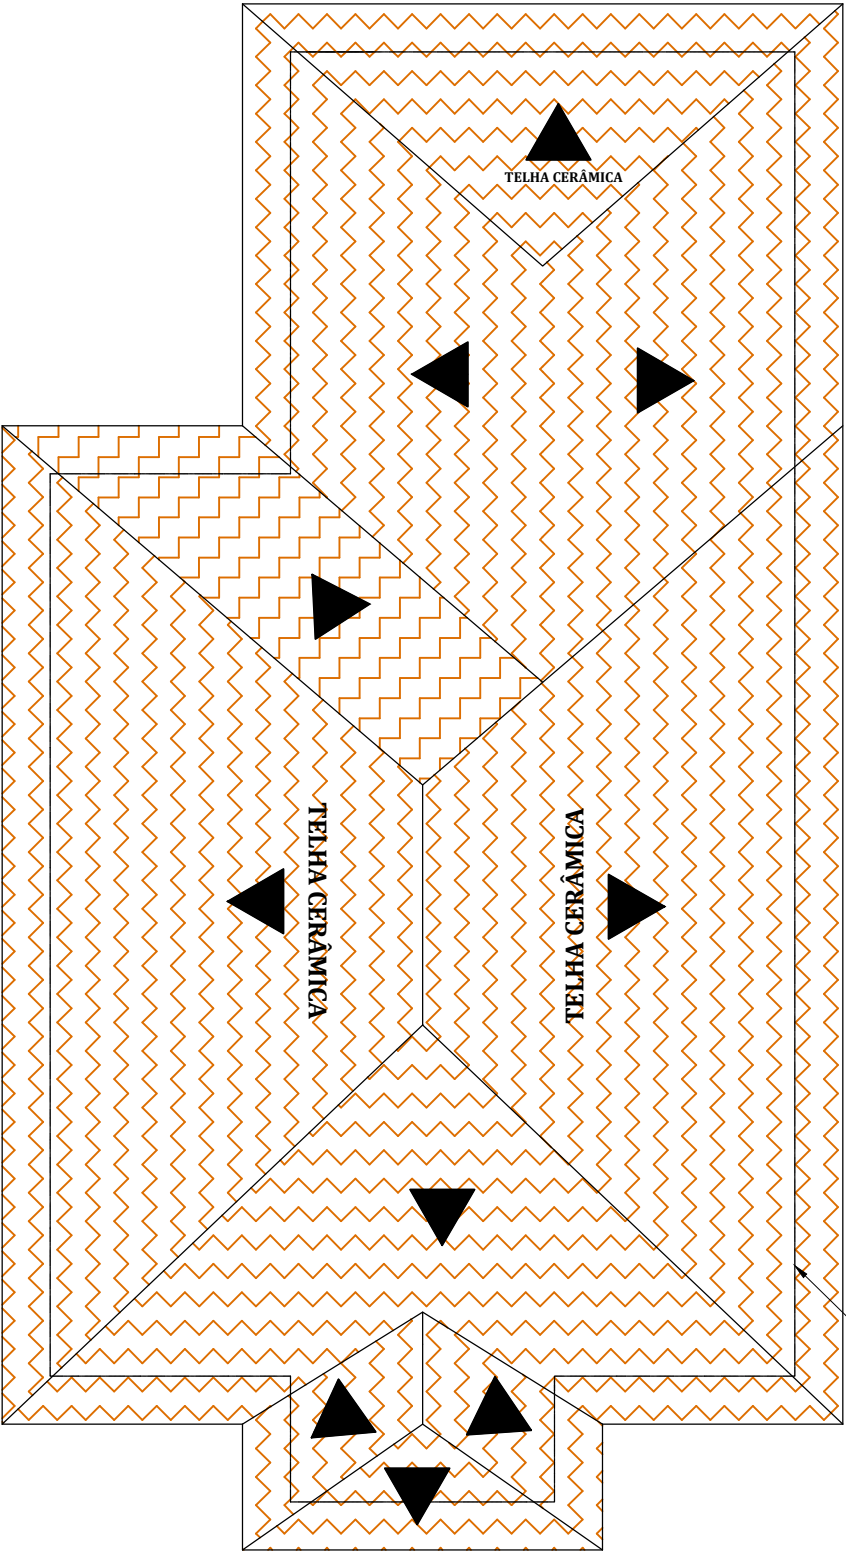

A inclinação do telhado tem que ser definida em obra, pois deve ser respeitada a inclinação descrita pelo fornecedor escolhido.

● PLANTA BAIXA DE COBERTURA
ESC:1/100

SADI ENRIQUE DELLA
LIBERA:3405898
2004

Assinado de forma digital por SADI ENRIQUE DELLA
LIBERA:34058982004
Dados: 2026.09.08 11:20:02 -03'00'

MARINA BOSCO ARQUITETURA E URBANISMO
LTDA:57439206000130

Assinado de forma digital por MARINA BOSCO ARQUITETURA E URBANISMO
LTDA:57439206000130
Dados: 2026.09.02 18:07:09 -03'00'

MARINA BOSCO ARQUITETURA E URBANISMO
AVENIDA EXPEDICIONARIO 330 -SARANDI-RS

PROJETO:
REVITALIZAÇÃO PRÉDIO HISTÓRICO

ENDEREÇO:
AV. MAL. FLORIANO PEIXOTO

Proprietários:
SADI ENRIQUE DELLA LIBERA
Prefeito Municipal


Responsável Técnico:
MARINA BOSCO
Arquiteto e Urbanista
CAU/RS - A263877-0

ÁREA:
143,19 m²

ESC:
INDICADA

DATA:
AGOSTO/2026

PRANCHA:
05

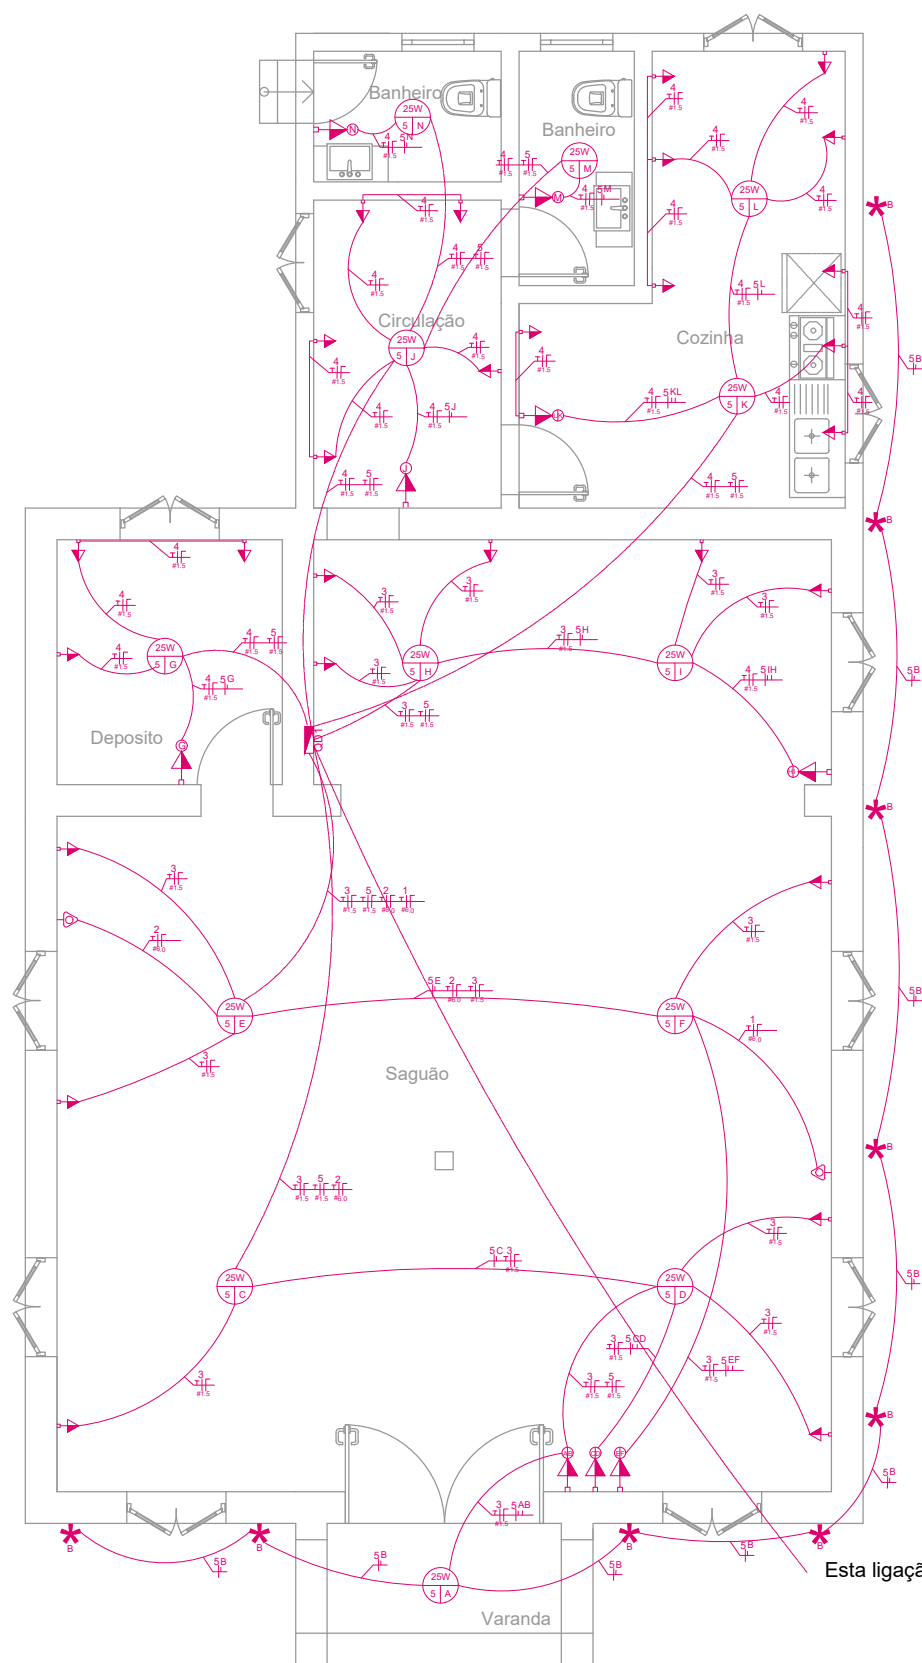

● PLANTA BAIXA ELÉTRICA
ESC:1/100

Quadro de Cargas						
QD1						
Circ.	Descrição	Iluminação (W)				
		5	25	30	TOMADAS (W)	FIO mm²
1	Ar saguão 01	-	-	-	1	800 W
2	Ar saguão 02	-	-	-	1	800 W
3	Tomadas saguão	-	-	-	15	1500 W
4	Tomadas dos outros cômodos	-	-	-	21	2100W
5	Iluminação	-	13	9	-	595W

Legenda	
	Entrada de serviço aérea
	Quadro de distribuição - embutir a 1,50m do piso
	Interruptor paralelo 1 tecla - 1,20m do piso
	Interruptor intermediário 1 tecla - 1,20m do piso
	Interruptor simples 1 tecla - 1,20m do piso
	Interruptor simples 2 teclas - 1,20m do piso
	Interruptor simples 3 teclas - 1,20m do piso
	Luminária em Led- teto
	Refletor Externa
	Tomada simples(NBR 14136) - a 0,30m do piso
	Tomada dupla média (NBR 14136) - a 1,30m do piso
	Tomada simples alta (NBR 14136) - a 2,20m do piso
	Interruptor simples 1 tecla e 1 tomada - 1,20m do piso
	Interruptor simples 3 tecla - 1,20m do piso
	Interruptor simples 2 tecla e 1 tomada - 1,20m do piso
	tomada ar-condicionado
	tomada chuveiro
	ponto de luz para arandela

SADI ENRIQUE DELLA LIBERA:34058982004
Assinado de forma digital por SADI ENRIQUE DELLA LIBERA:34058982004
Dados: 2026.09.08 11:20:43 -03'00'

MARINA BOSCO ARQUITETURA E URBANISMO LTDA:57439206000130
Assinado de forma digital por MARINA BOSCO ARQUITETURA E URBANISMO LTDA:57439206000130
Dados: 2026.09.02 18:06:14 -03'00'



MARINA BOSCO ARQUITETURA E URBANISMO
AVENIDA EXPEDICIONARIO 330 -SARANDI-RS

PROJETO:
REVITALIZAÇÃO PRÉDIO HISTÓRICO

ENDEREÇO:
AV. MAL. FLORIANO PEIXOTO

ÁREA:
143,19 m²

ESC:
INDICADA

DATA:
AGOSTO/2026


PRANCHA:
06

Proprietários:

SADI ENRIQUE DELLA LIBERA
Prefeito Municipal

Responsável Técnico:

MARINA BOSCO
Arquiteto e Urbanista
CAU/RS - A263877-0

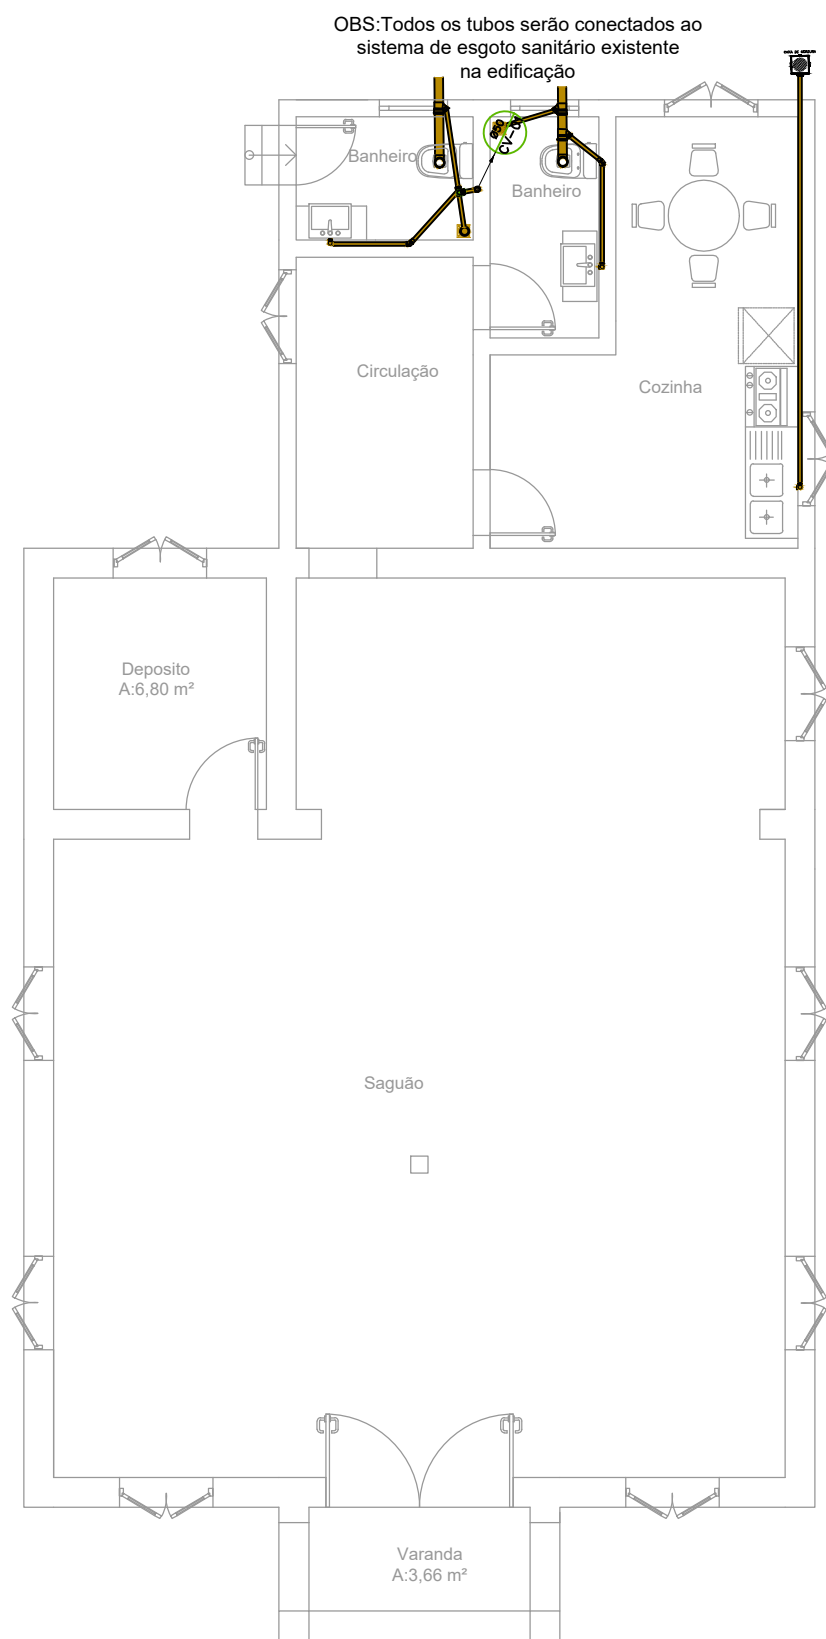

● **PLANTA BAIXA HIDROSSANITÁRIO**
ESC:1/100

SADI ENRIQUE DELLA
LIBERA:34058982004
82004


Assinado de forma digital por SADI ENRIQUE DELLA
LIBERA:34058982004
Dados: 2026.09.08 11:21:27 -03'00'

MARINA BOSCO
ARQUITETURA E URBANISMO
LTDA:57439206000130

Assinado de forma digital por MARINA BOSCO ARQUITETURA E URBANISMO LTDA:57439206000130
Dados: 2026.09.02 18:05:32 -03'00'

	MARINA BOSCO ARQUITETURA E URBANISMO AVENIDA EXPEDICIONARIO 330 -SARANDI-RS	
	PROJETO: REVITALIZAÇÃO PRÉDIO HISTÓRICO	
	ENDEREÇO: AV. MAL. FLORIANO PEIXOTO	ÁREA: 143,19 m²
	Proprietários: SADI ENRIQUE DELLA LIBERA Prefeito Municipal	Responsável Técnico: MARINA BOSCO Arquiteto e Urbanista CAU/RS - A263877-0

ESC: INDICADA
DATA: AGOSTO/2026
PRANCHA: 07

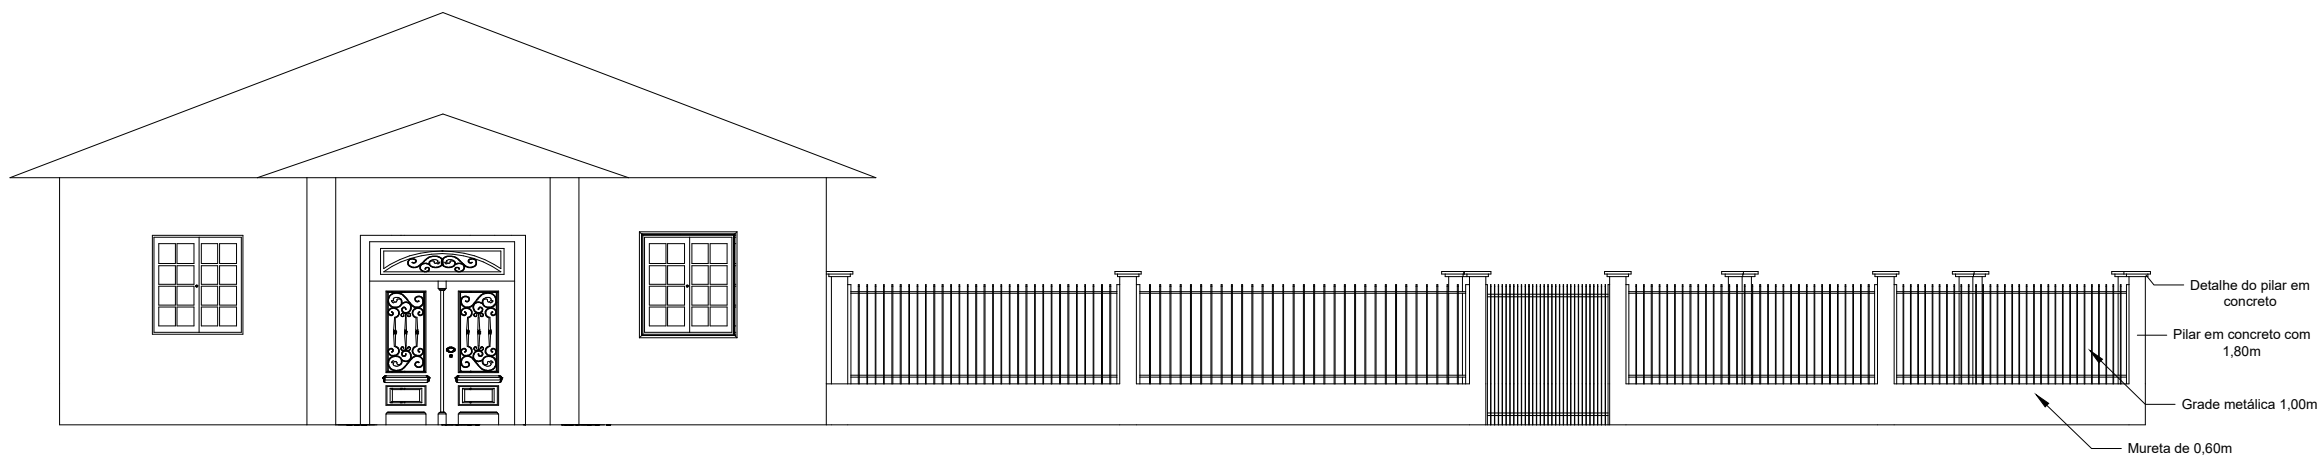

FACHADA FRONTAL
ESC:1/100



SADI ENRIQUE DELLA
LIBERA:34058982004
4

Assinado de forma digital por SADI ENRIQUE DELLA LIBERA:34058982004
Dados: 2026.09.08 11:22:13 -03'00'

MARINA BOSCO ARQUITETURA E URBANISMO
LTDA:57439206000130

Assinado de forma digital por MARINA BOSCO ARQUITETURA E URBANISMO
LTDA:57439206000130
Dados: 2026.09.03 16:30:58 -03'00'

	MARINA BOSCO ARQUITETURA E URBANISMO AVENIDA EXPEDICIONARIO 330 -SARANDI-RS		
	PROJETO: REVITALIZAÇÃO PRÉDIO HISTÓRICO		
	ENDEREÇO: AV. MAL. FLORIANO PEIXOTO		ÁREA: 143,19 m²
	Proprietários: SADI ENRIQUE DELLA LIBERA Prefeito Municipal		Responsável Técnico: MARINA BOSCO Arquiteto e Urbanista CAU/RS - A263877-0
	ESQ: INDICADA		PRANCHA: 08