




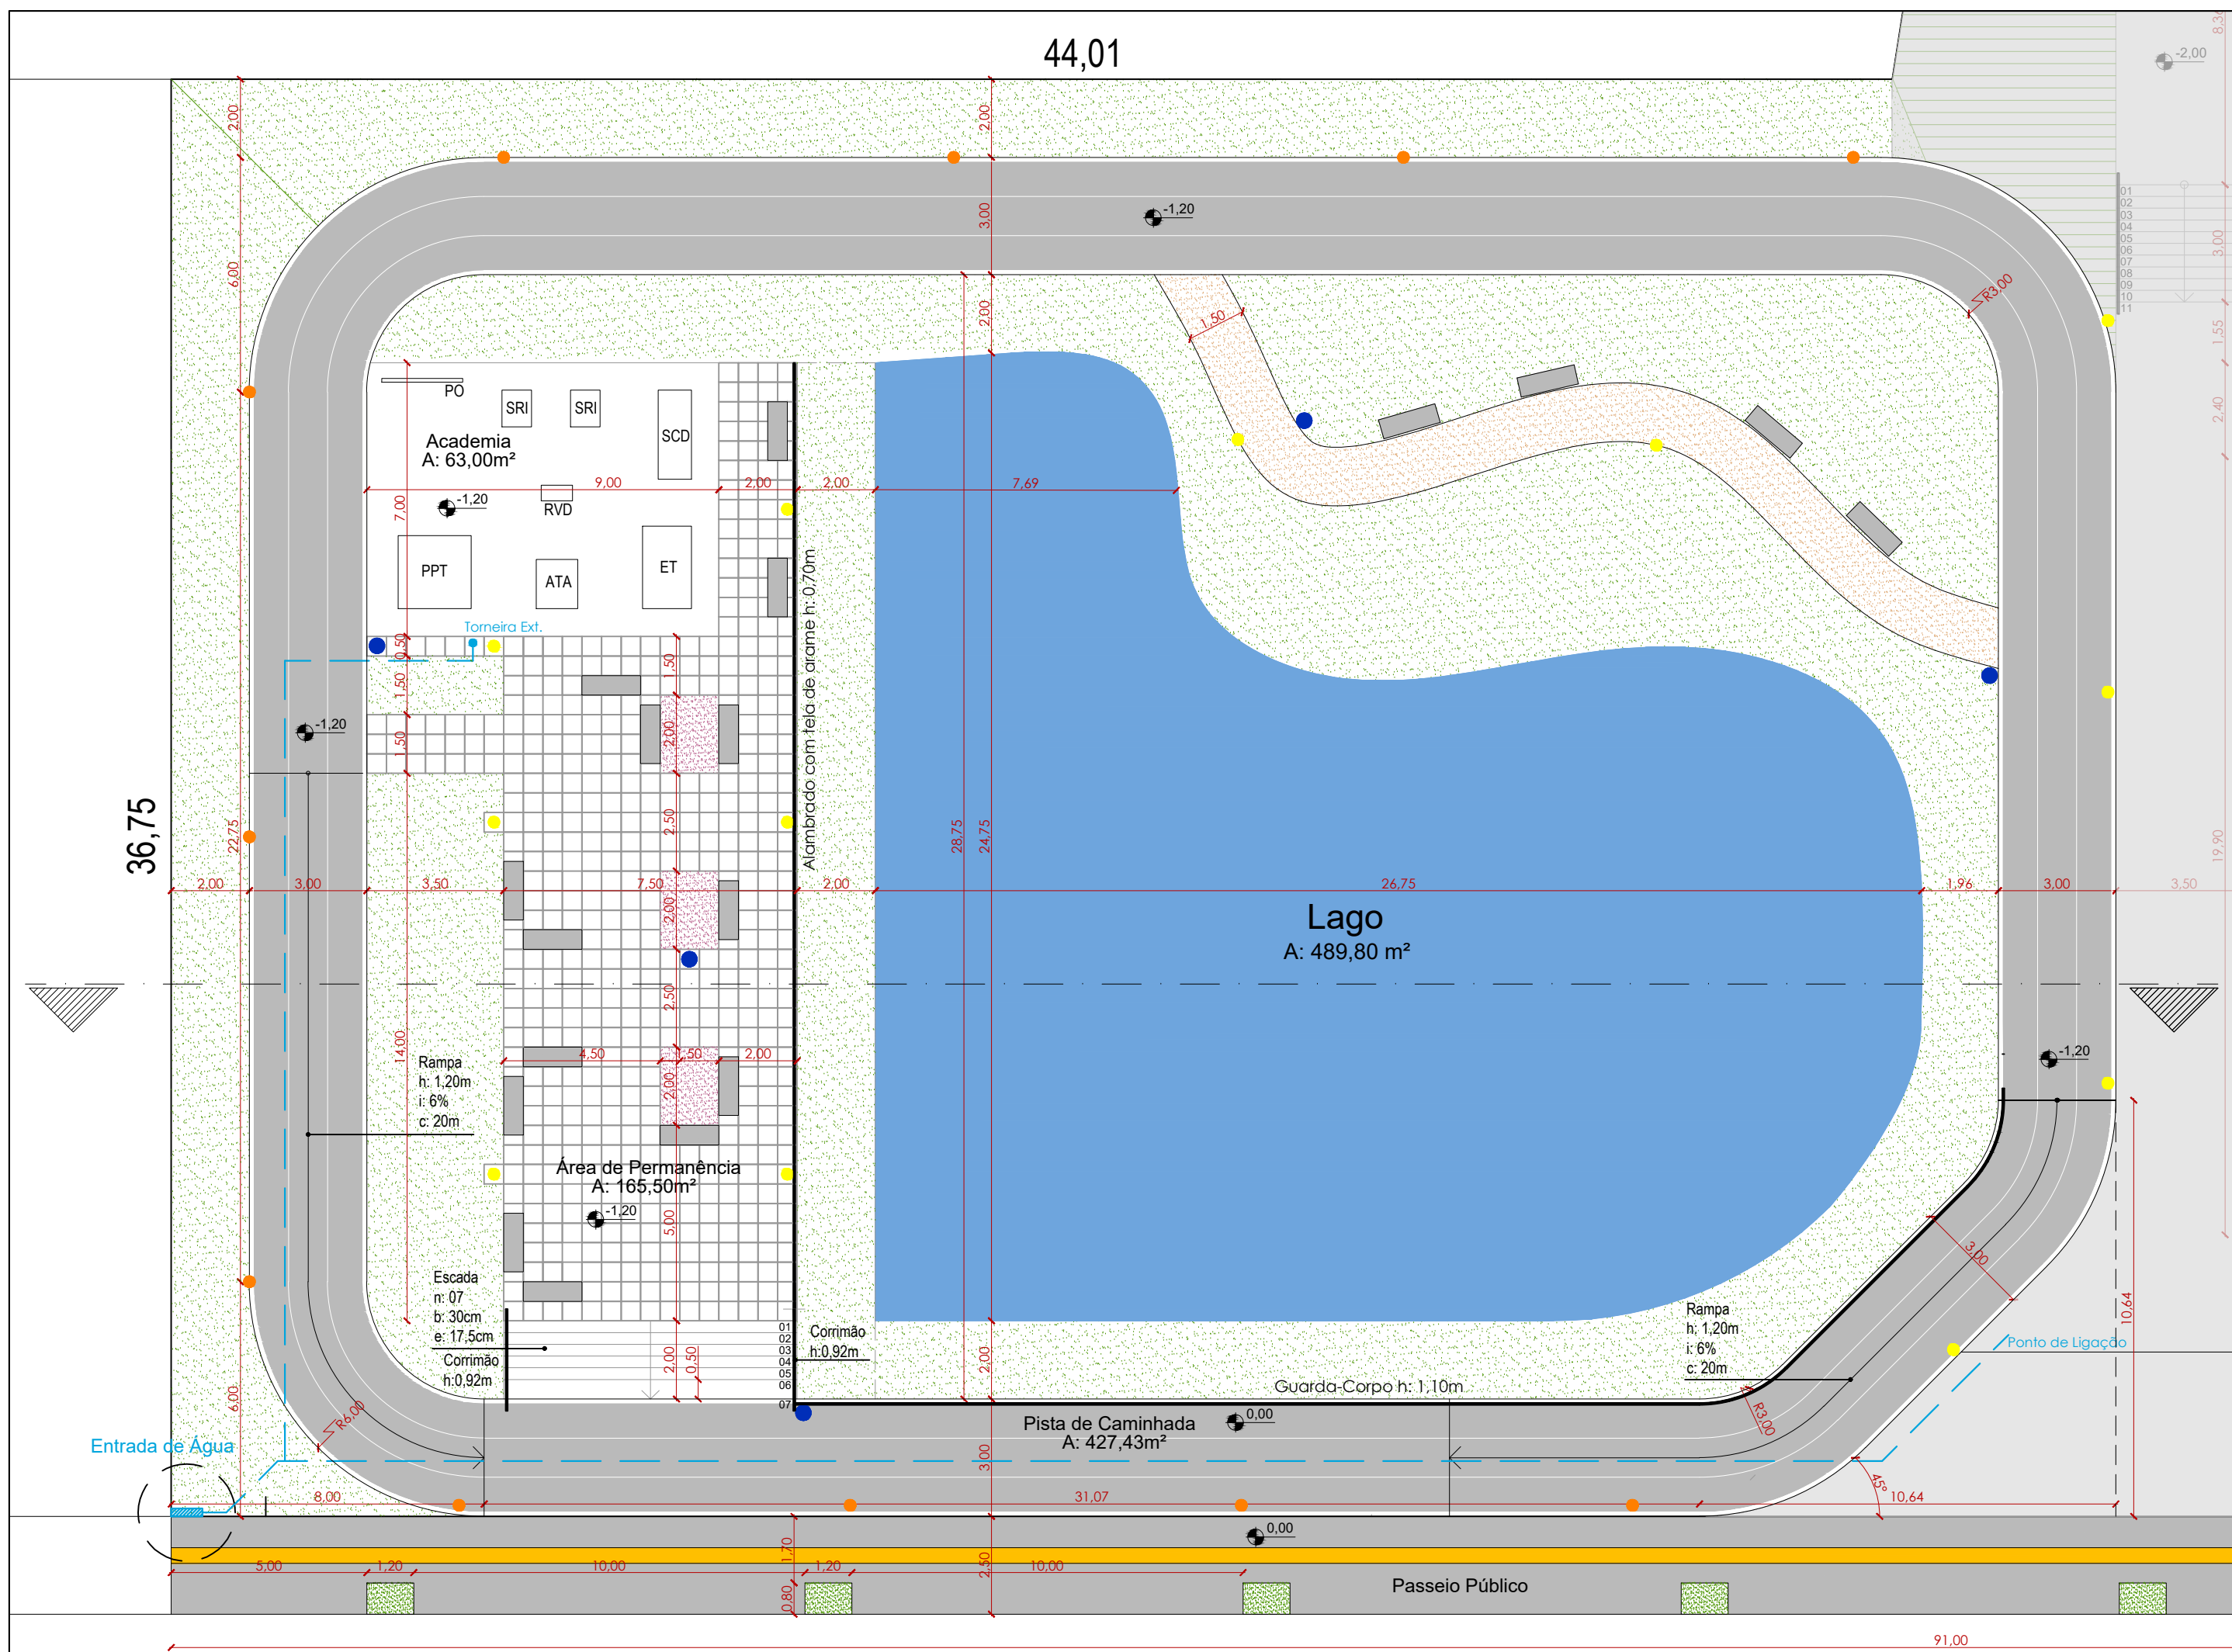


PLANTA BAIXA
A: 1.793,47 m²
esc.: 1/150

Rua Randolph Narcisio Tomazzoni

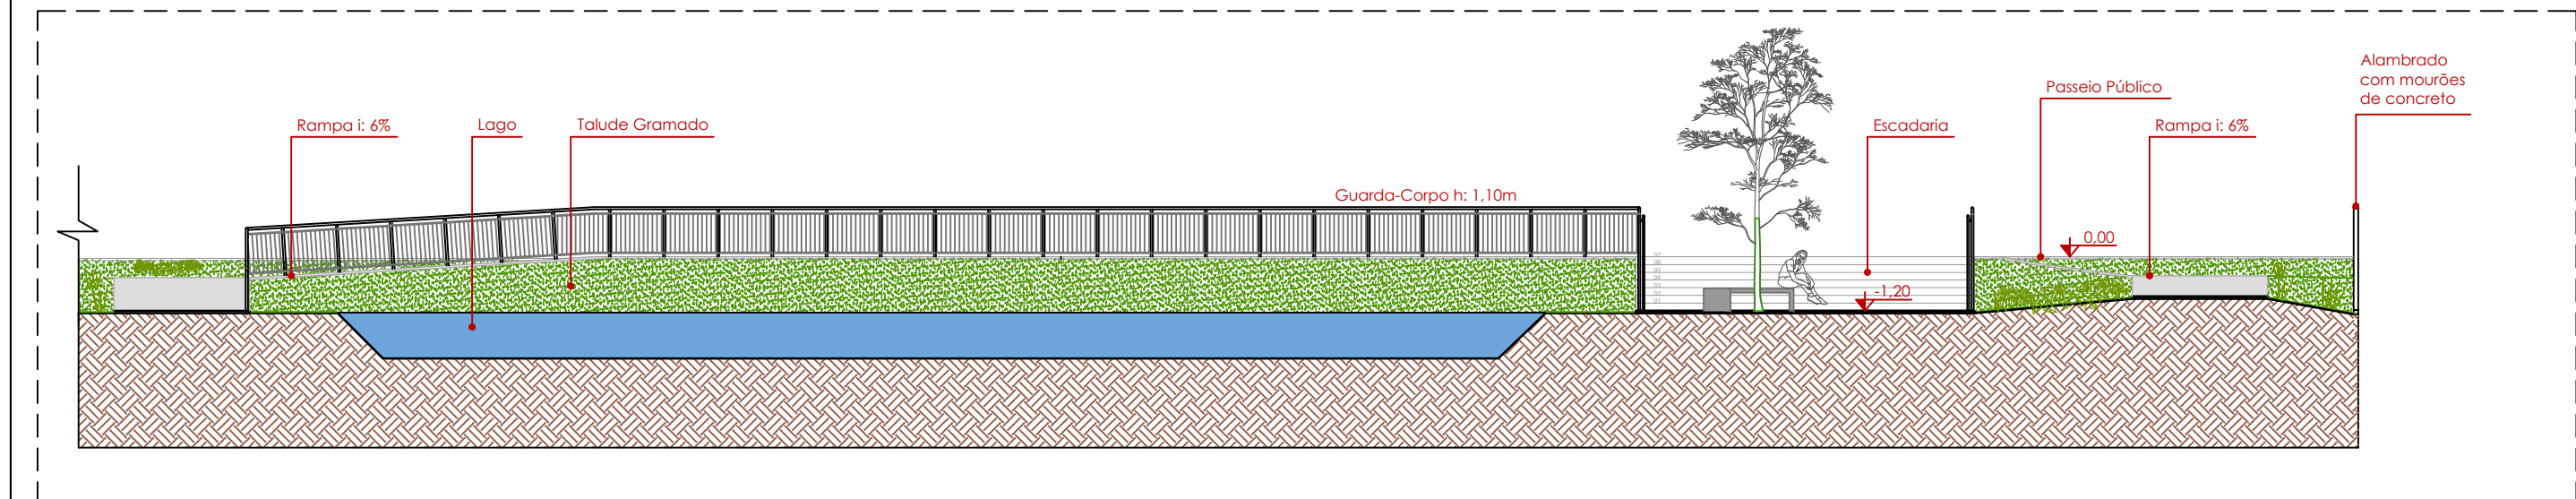

CORTE
esc.: 1/150

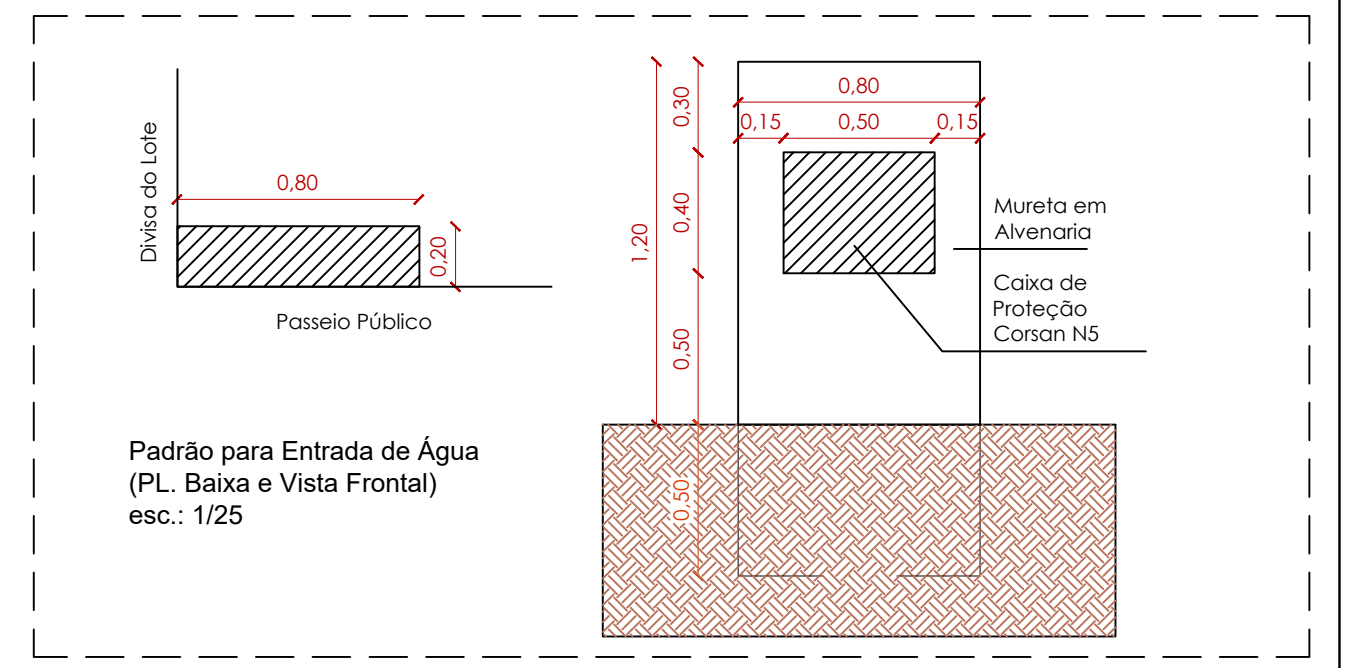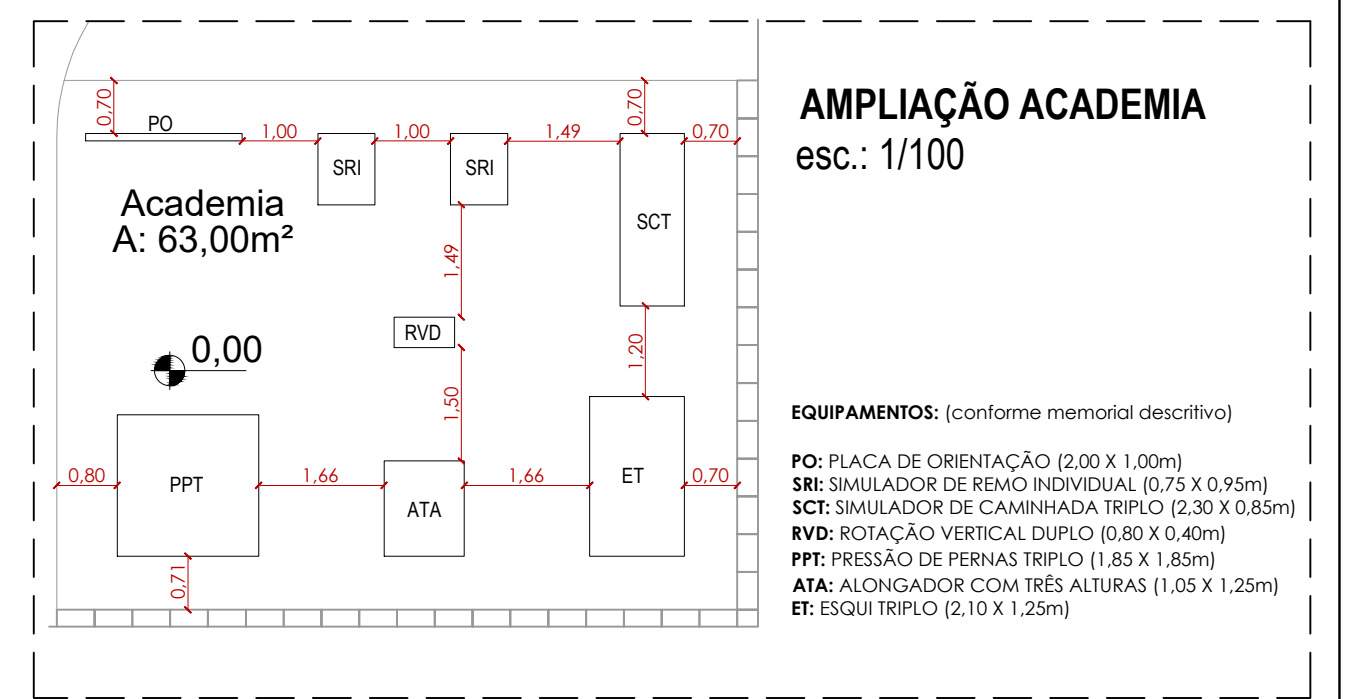

- MOBILIÁRIO URBANO:**
- Banco em Metal e Madeira Plástica (1,50x0,50m)
 - Lixeira em Madeira Plástica
 - Poste de Iluminação Metálico h: 2,5m
 - Poste de Iluminação Metálico h: 4,5m
- AV. SANTOS DUMONT,75 - CENTRO - CEP 98.600-000
FONE (55) 3522 0421/0422 - TRÊS PASSOS/RS
email obras@trespassos-rs.com.br http www.trespassos-rs.com.br

				PREFEITURA MUNICIPAL TRÊS PASSOS - RS SMOV-SECRETARIA MUNICIPAL DE OBRAS E VIAÇÃO	
OBRA: PARQUE DO LAGO BAIRRO WEBER					
LOCAL: R. RANDOLFO NARCISIO TOMAZZONI		BAIRRO/MUNICIPIO: WEBER - TRÊS PASSOS-RS		ÁREA: 1.793,47m²	
DESCRIÇÃO: PLANTA BAIXA E CORTE				ESCALA: Indicadas	
RESP. TÉCN.: ARG. FELIPE JARDEL MOHLER CAU. A236404-D		PREF. MUN.:		DESENHO: Arg. Felipe DATA: SET/2024	
				PRANCHA: 2/4	