


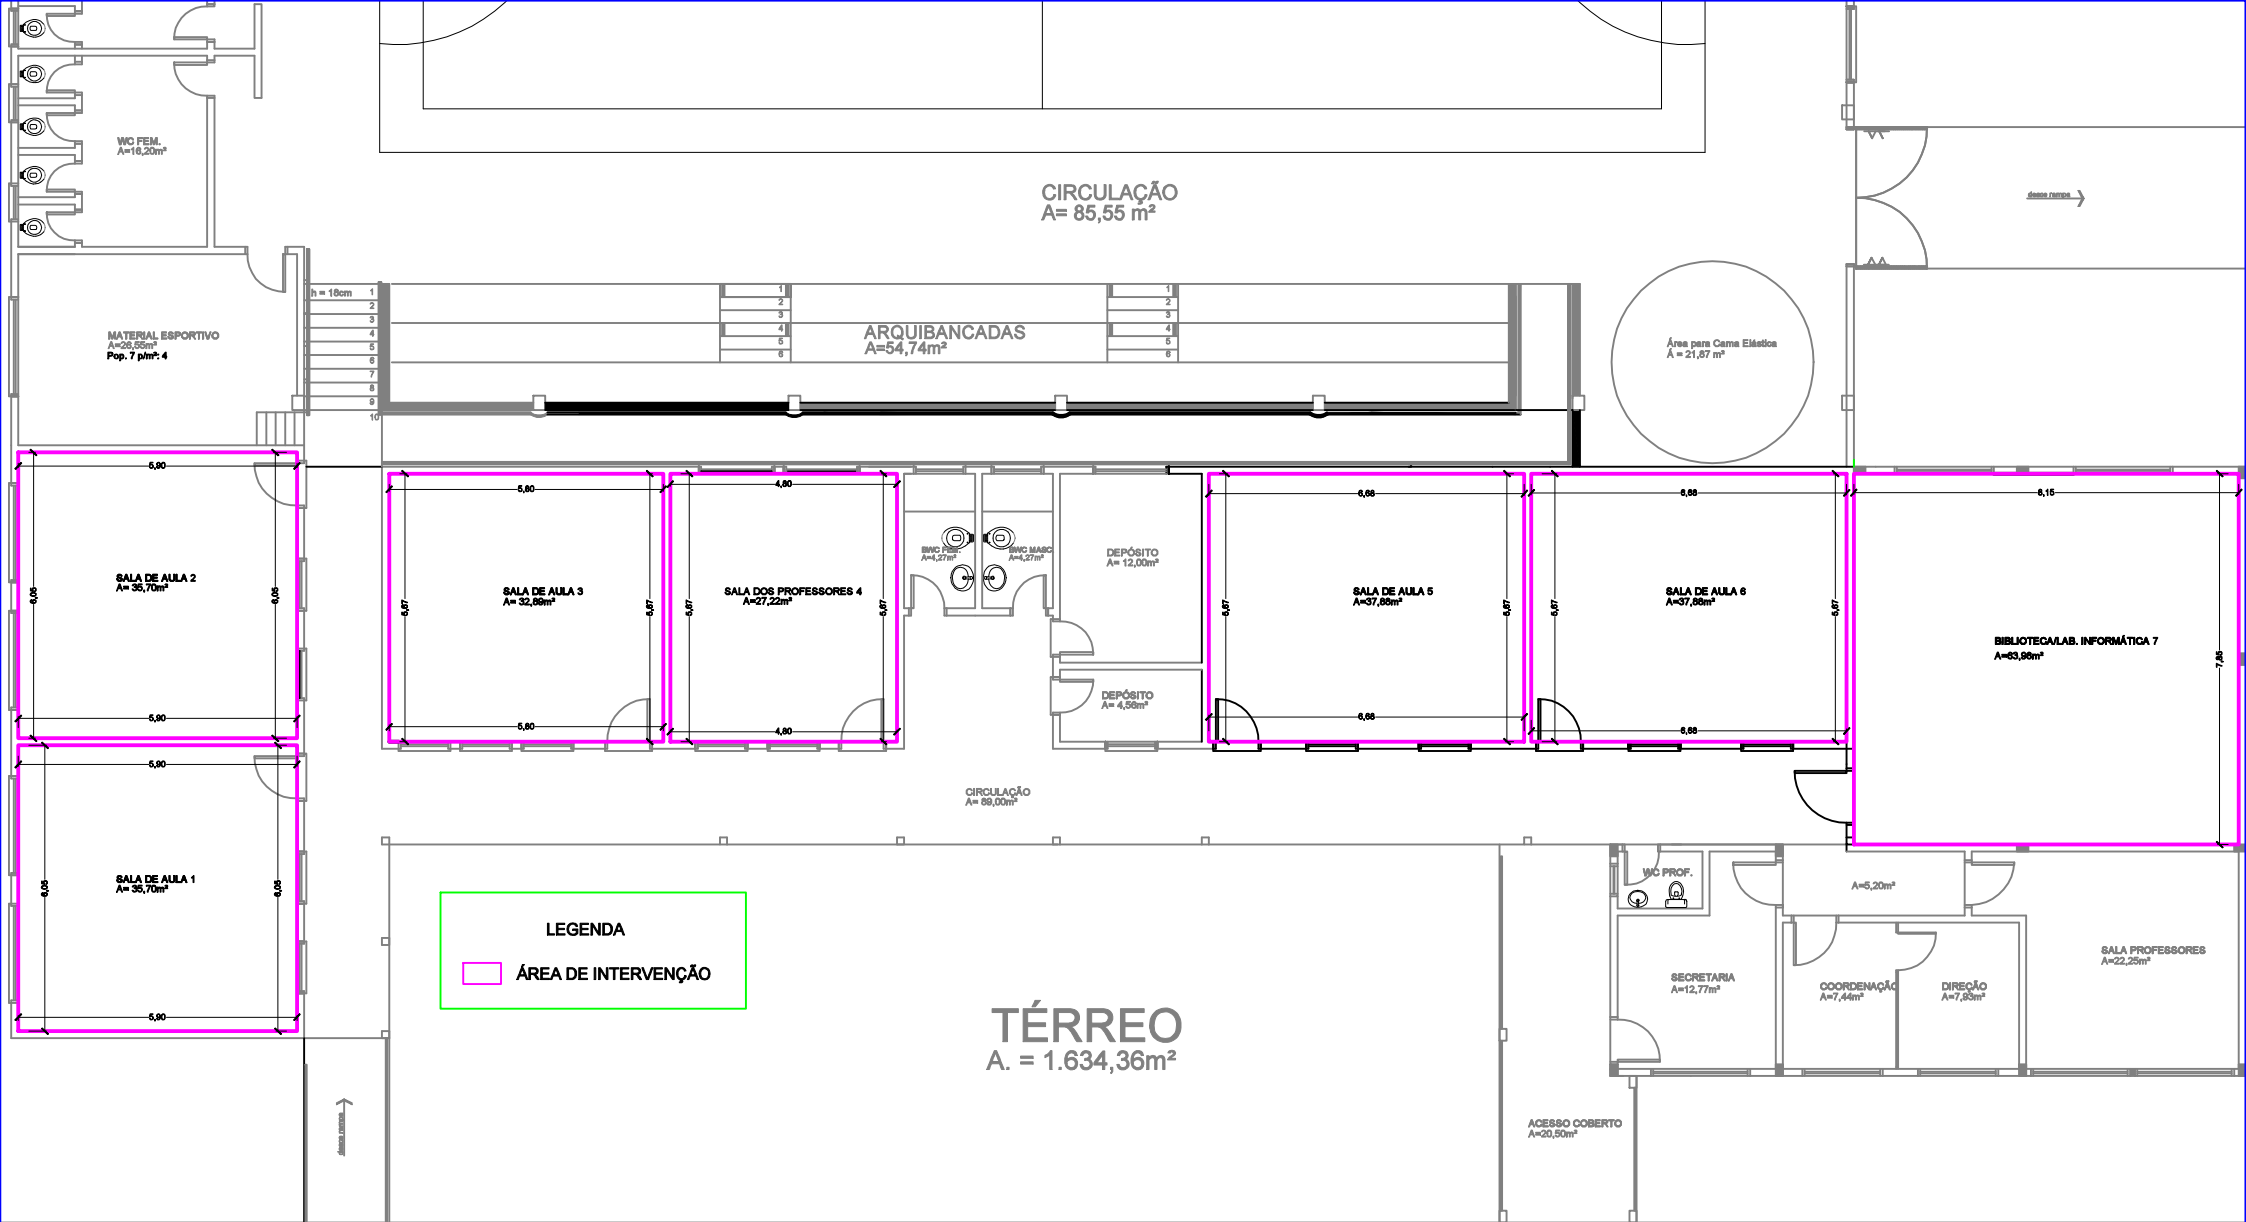

PASSEIO

PROPRIETÁRIO: PREFEITURA MUNICIPAL DE TRÊS PASSOS
C.P.F./ CNPJ: 87.613.188/0001-21

RESP. TÉCNICO: Arq Urb. Gabriela Bonfanti Jandrey
CAU - A289411-4

TROCA DE PISO E REFORMA EMEF COROINHA DARONCHI
Endereço do Imóvel:
RUA GUSTAVO HAAS, 30 - PROMORAR , TRÊS PASSOS



PREFEITURA MUNICIPAL
TRÊS PASSOS - RS