



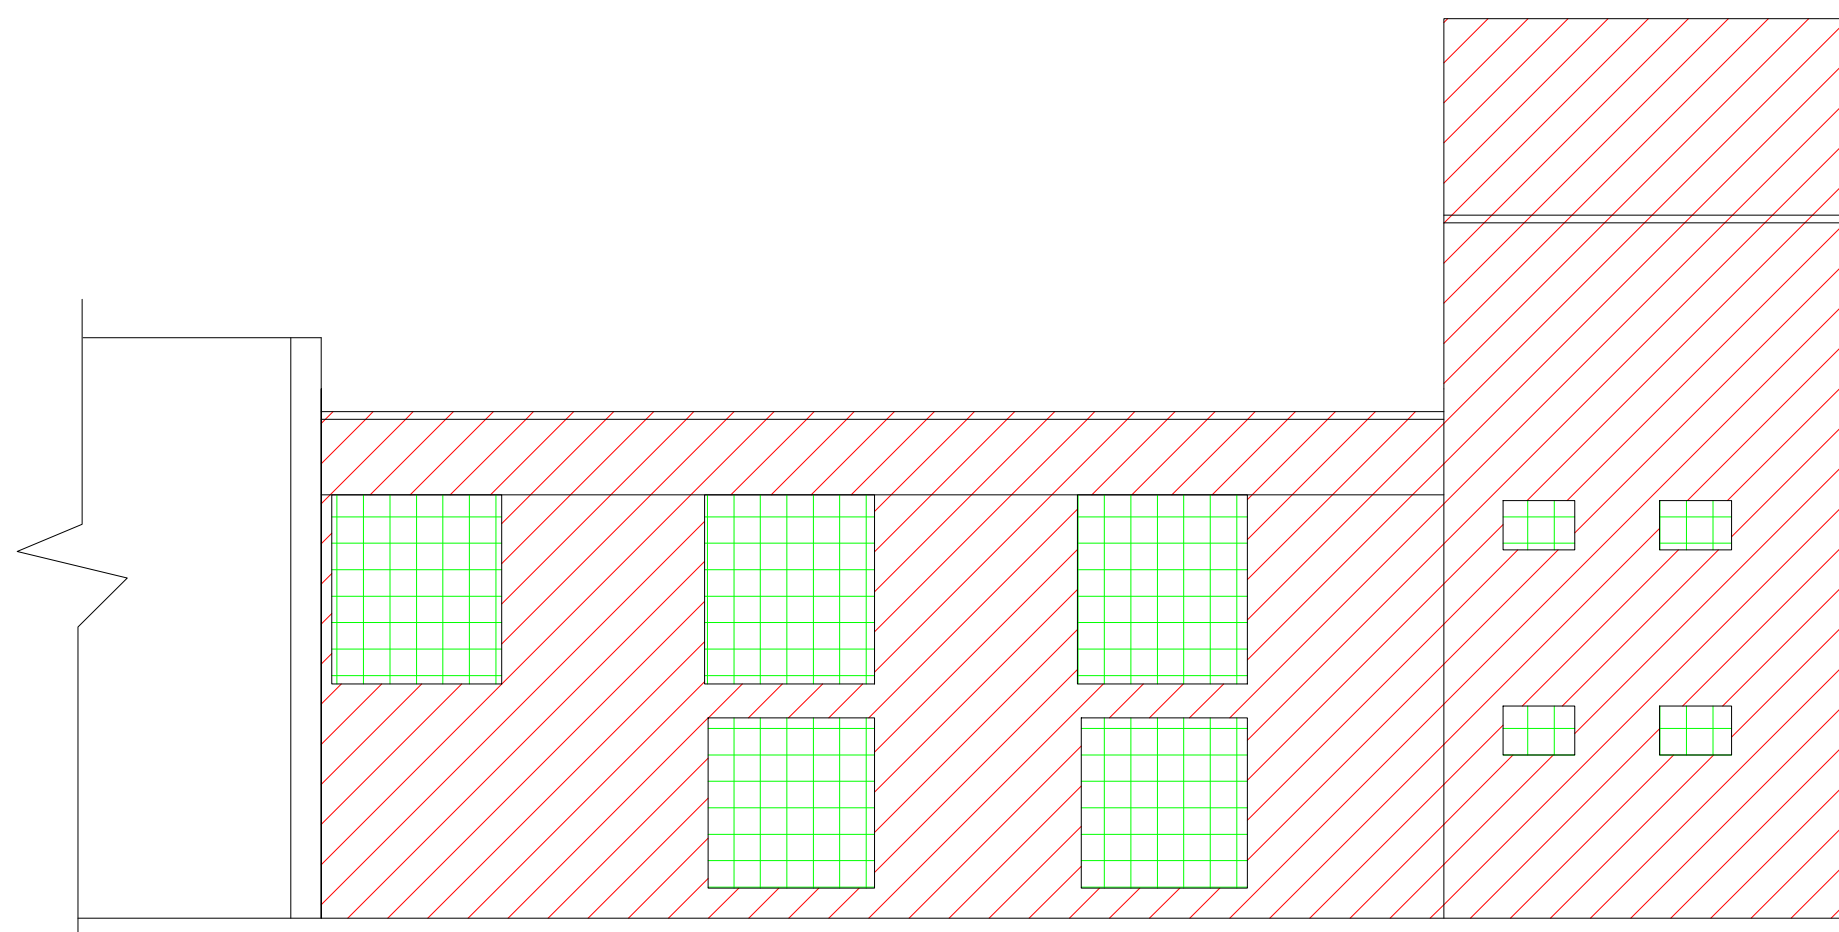


FACHADA 01


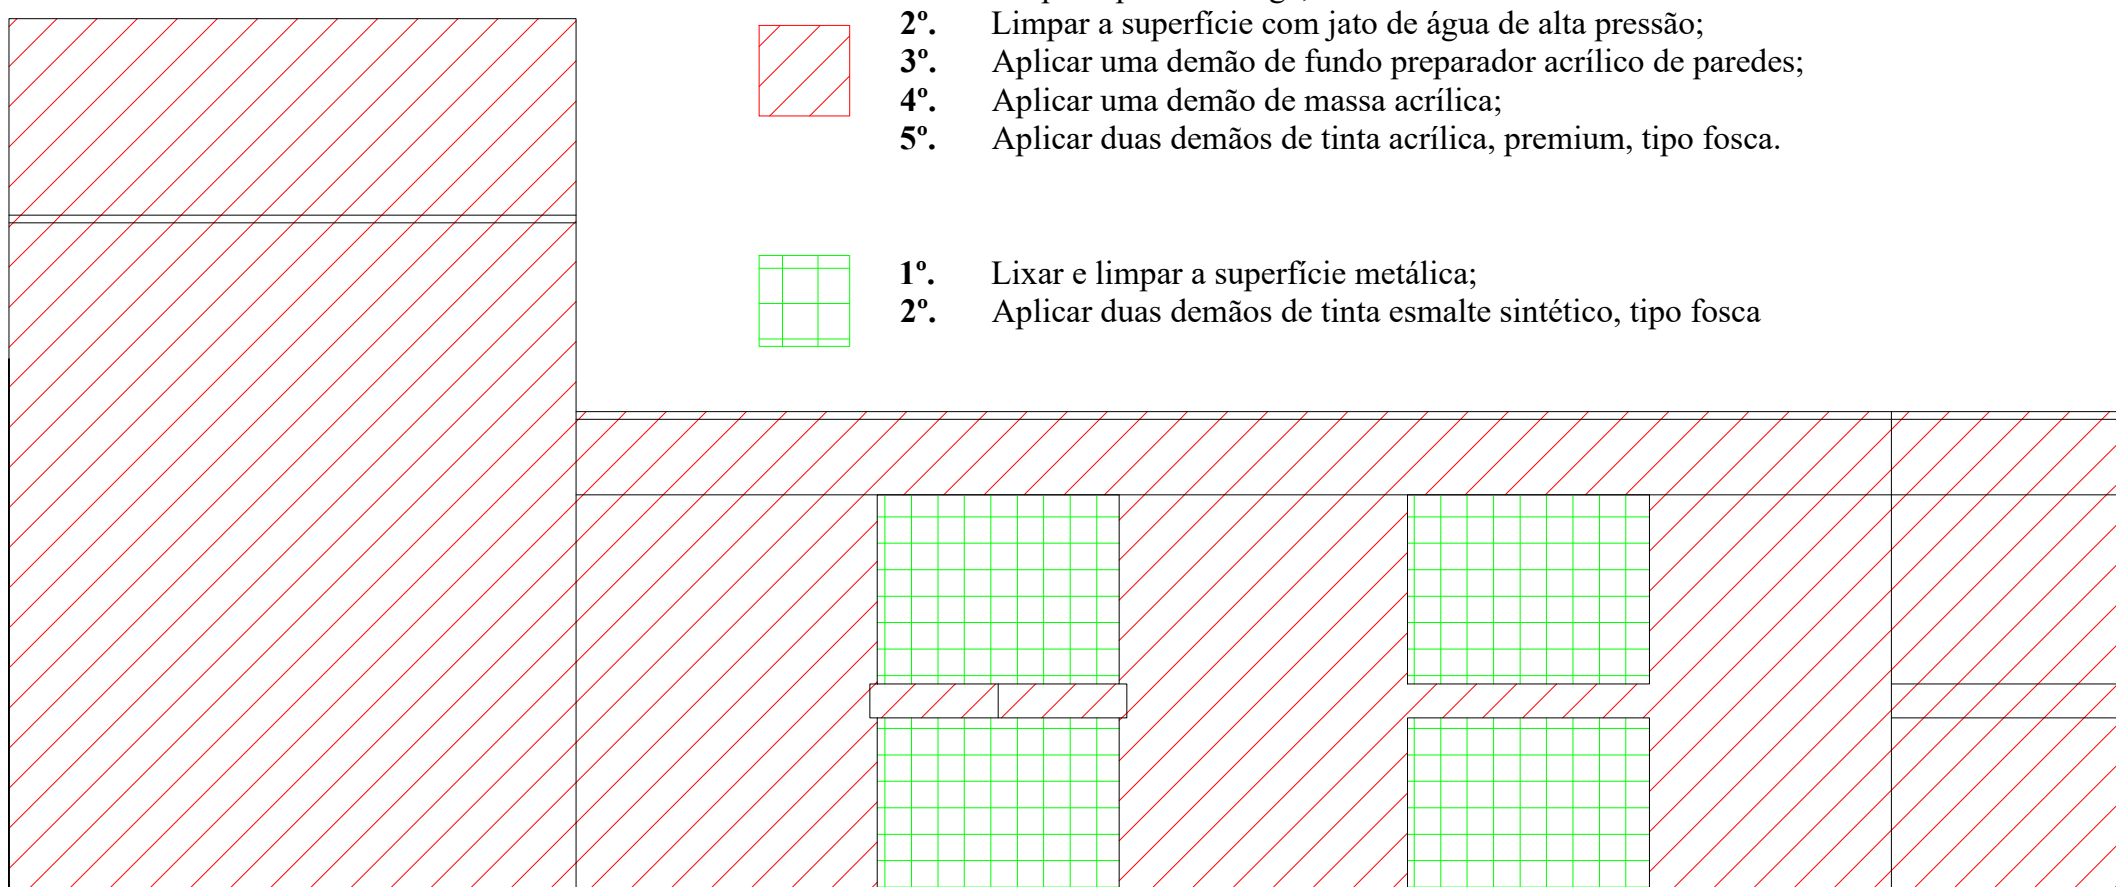


FACHADA 02

- 1°. Raspar a pintura antiga;
2°. Limpar a superfície com jato de água de alta pressão;
3°. Aplicar uma demão de fundo preparador acrílico de paredes;
4°. Aplicar uma demão de massa acrílica;
5°. Aplicar duas demãos de tinta acrílica, premium, tipo fosca.

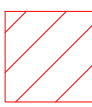


- 1°. Lixar e limpar a superfície metálica;
2°. Aplicar duas demãos de tinta esmalte sintético, tipo fosca

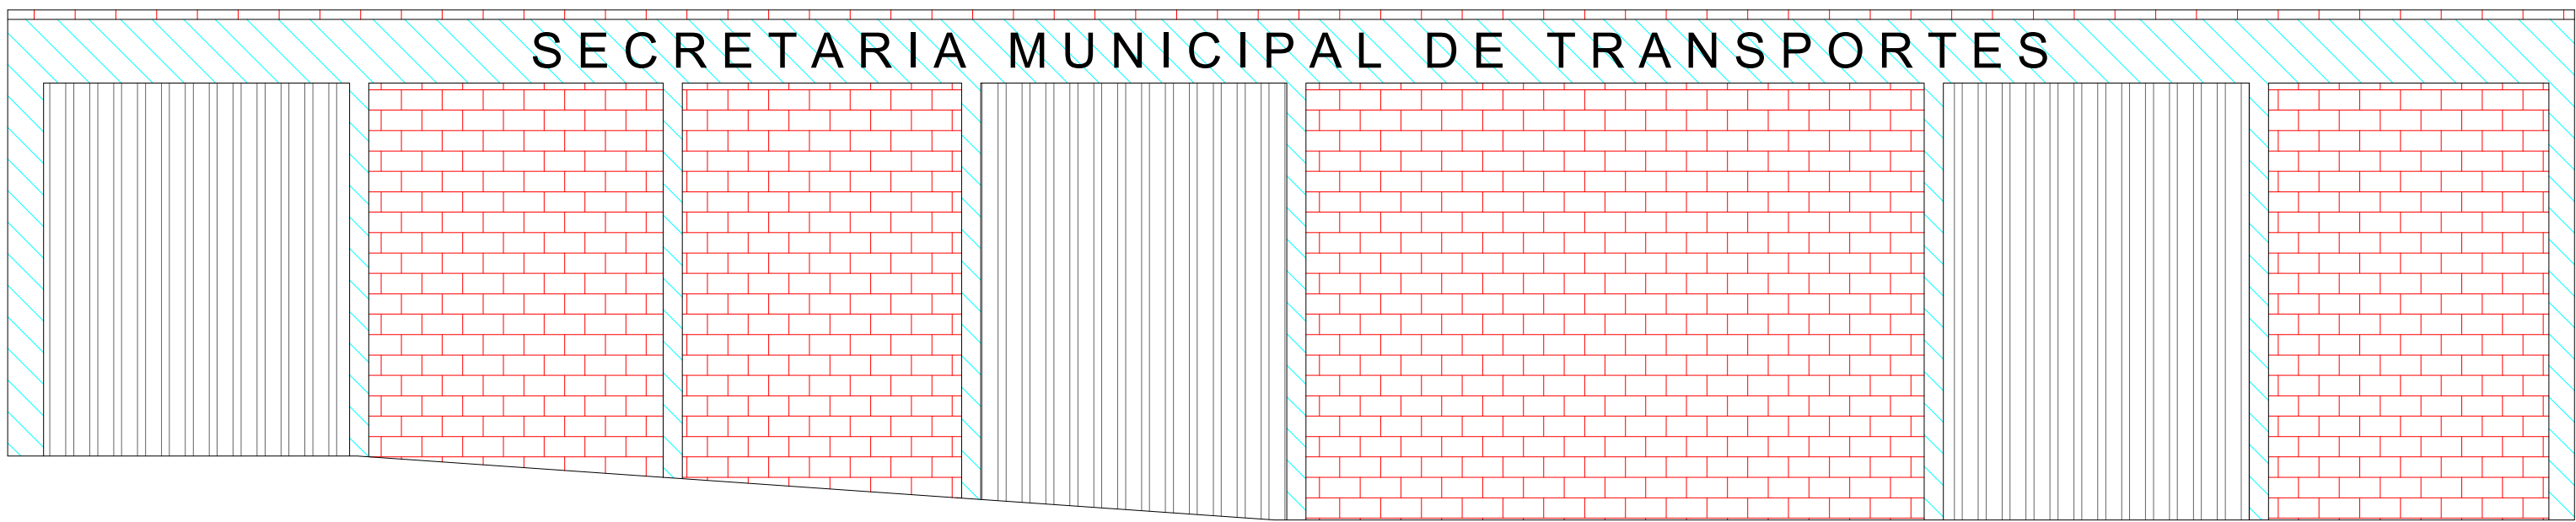
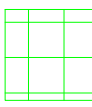


FACHADA 03

- 1°. Raspar a pintura antiga;
2°. Limpar as superfícies com jato de água de alta pressão;
3°. Regularizar os cantos dos pilares danificados com argamassa;
4°. Aplicar uma demão de fundo preparador acrílico de paredes;
5°. Aplicar duas demãos de tinta acrílica, premium, tipo fosca.

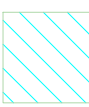

- 1°. Lixar e limpar as paredes com jato de água de alta pressão;
2°. Aplicar duas demãos de pintura hidrofugante de silicone incolor

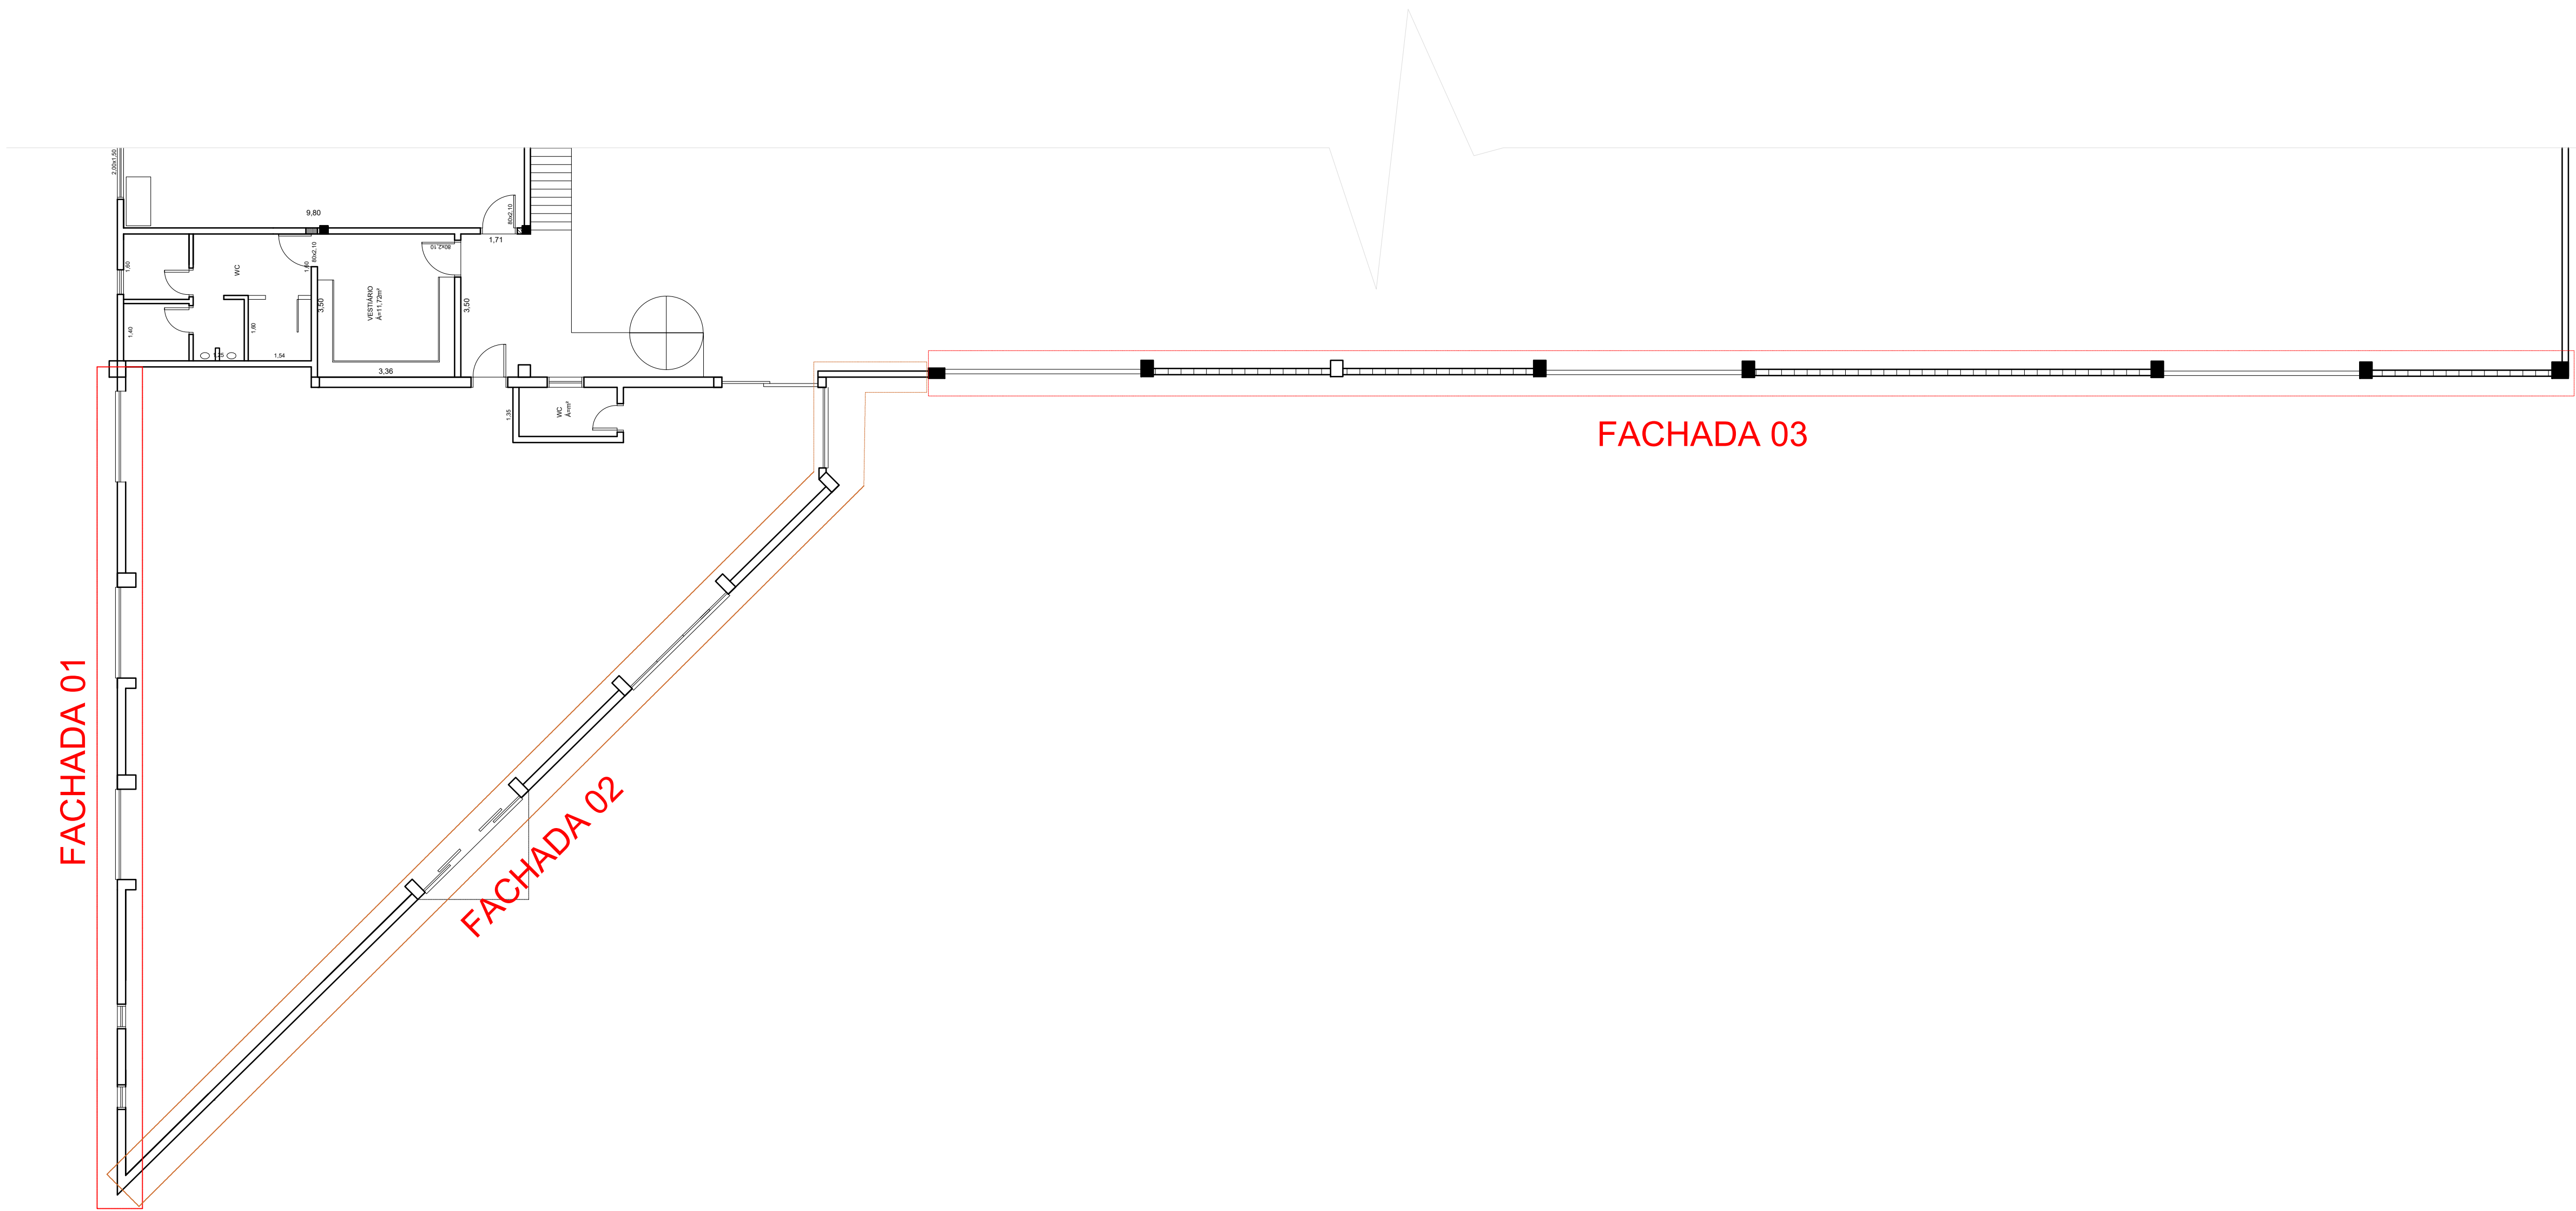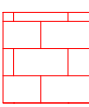

FACHADA 01

FACHADA 02

FACHADA 03

AV. SANTOS DUMONT,75 - CENTRO - CEP 98.600-000
FONE (55) 3522 0421/0422 - TRÊS PASSOS/RS
email obras@trespassos-rs.com.br http www.trespassos-rs.com.br



PREFEITURA MUNICIPAL
TRÊS PASSOS - RS

SMOV-SECRETARIA MUNICIPAL DE OBRAS E VIAÇÃO

OBRA:
Pintura e Conserto do Telhado do Parque de Máquinas - SMT

LOCAL: Parque de Máquinas
BAIRRO/MUNICÍPIO: PINDORAMA - TRÊS PASSOS-RS
ÁREA CONSTRUIDA:

DESCRIÇÃO: Fachadas e Detalhamentos
ESCALA: 1/100

RESP. TÉCN.: Renan Dorneles Cossul
Eng. Civil - Crea-RS 223044
GESTOR: SECRETÁRIO(A) DE TRANSPORTES
DESENHO: Renan
DATA: DEZ/2024
PRANCHA: 1/2