



ELEVAÇÃO - MURO

VISTA 1
ESC.: 1:50

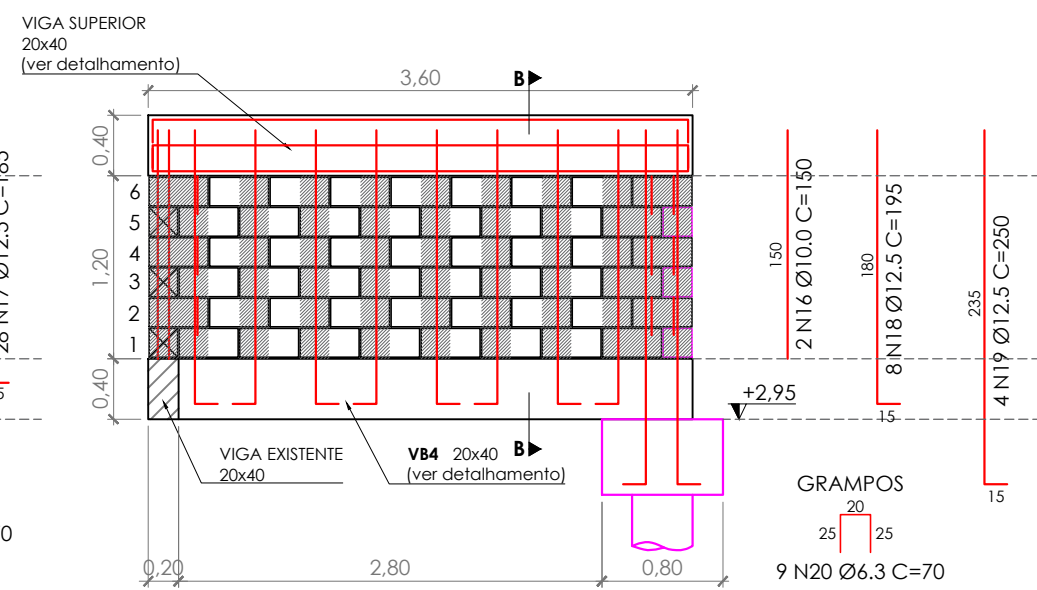


ELEVAÇÃO - MURO

VISTA 2
ESC.: 1:50

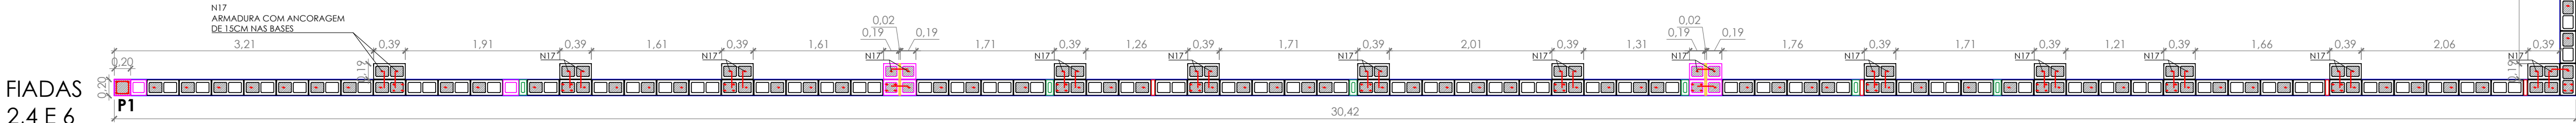


VISTA 1

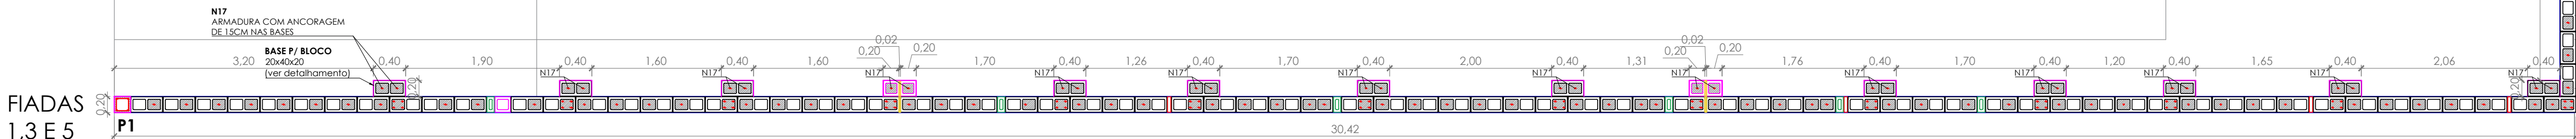

VISTA 1


PLANTA BAIXA - MURO

VISTAS 1 E 2
ESC.: 1:50

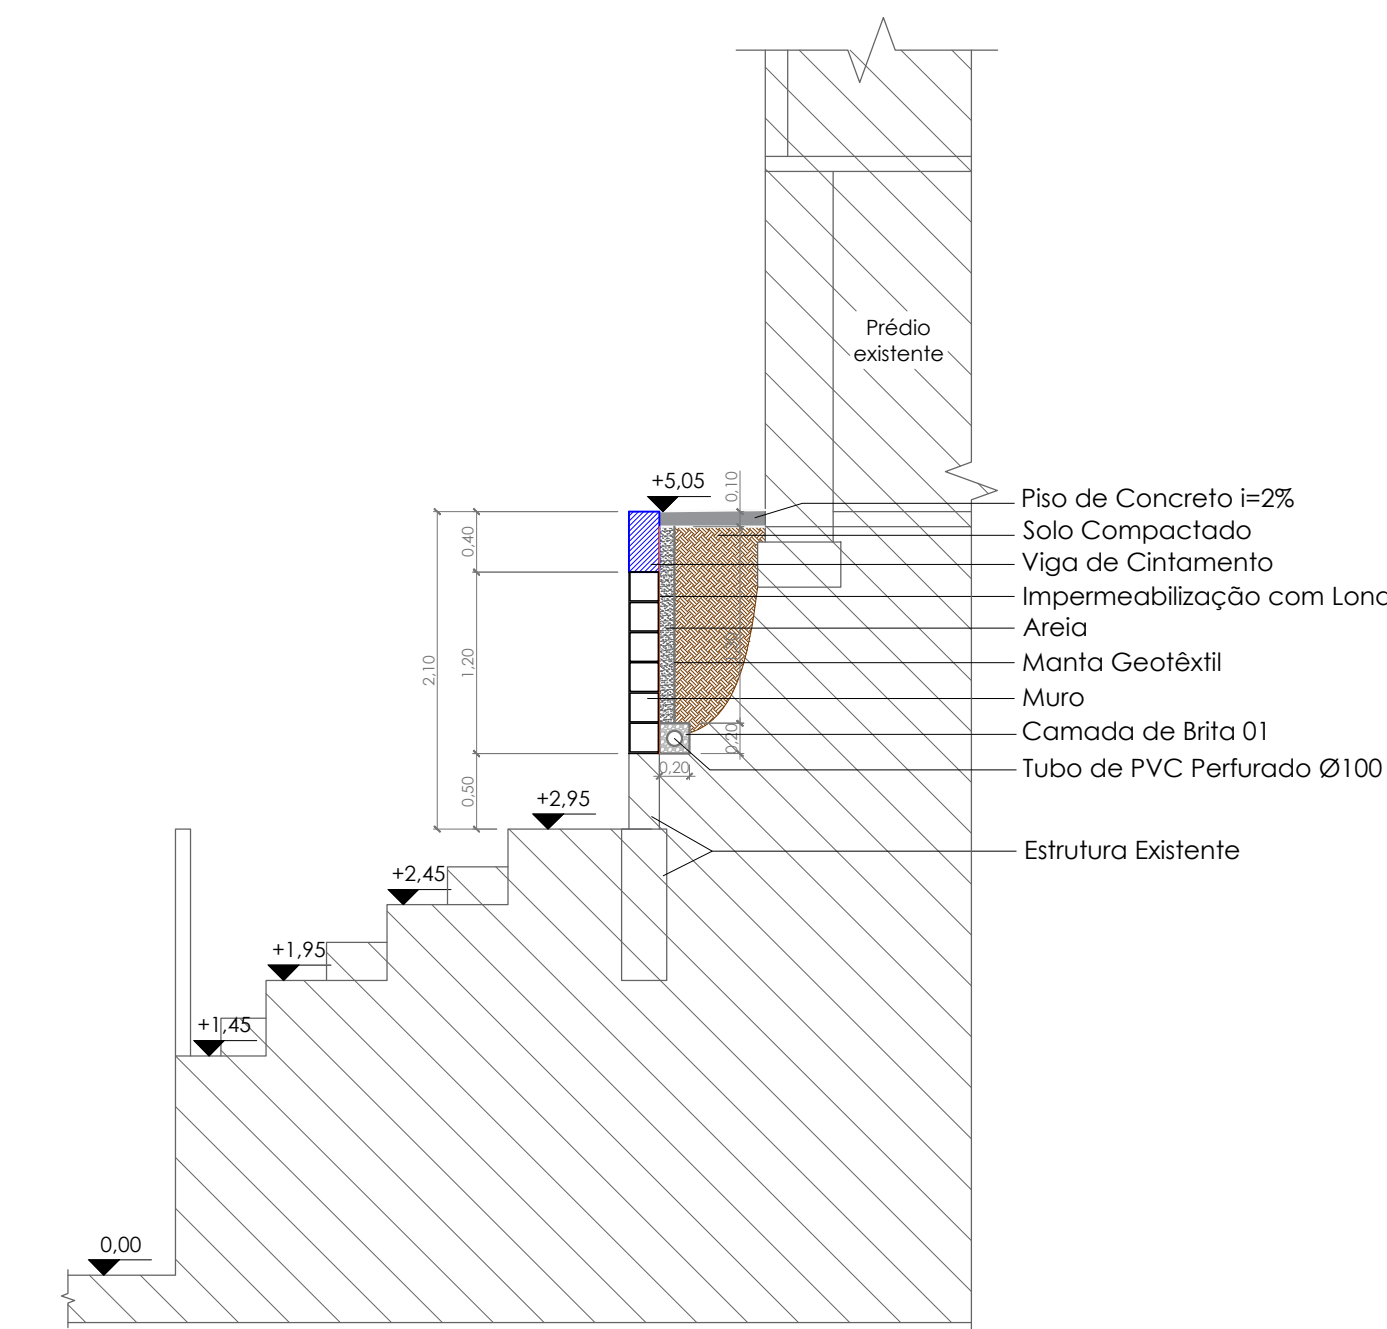


CORTE A-A

ESC.: 1:50

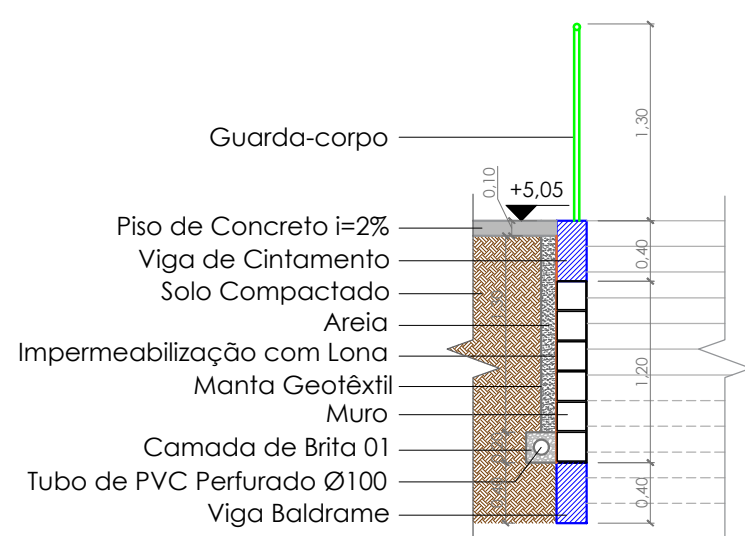


CORTE B-B

ESC.: 1:50

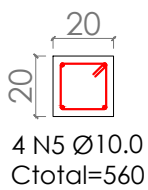


PILAR P1

DETALHAMENTO
ESC.: 1:25

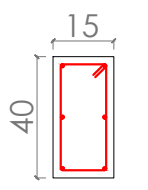

VIGA SUPERIOR

DETALHAMENTO
ESC.: 1:25

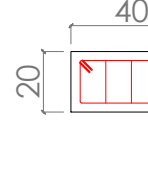

BASES P/ BLOCOS

14 UNIDADES
DETALHAMENTO
ESC.: 1:25

LEGENDA - ELEVAÇÃO

	BOLACHA 19x19x4
	BLOCO ESTRUTURAL 19x19x9
	BLOCO ESTRUTURAL 19x19x19
	BLOCO ESTRUTURAL 19x19x39
	GRAUTE NOS FUROS DOS BLOCOS

LEGENDA - PLANTA BAIXA

	BOLACHA 19x19x4
	BLOCO ESTRUTURAL 14x19x19
	BLOCO ESTRUTURAL 19x19x19
	BLOCO ESTRUTURAL 14x19x39
	GRAUTE NOS FUROS DOS BLOCOS

OBSERVAÇÕES:

- ESPESSURA DAS JUNTAS: 1cm
- JUNTAS VERTICAIS E HORIZONTAIS

AV. SANTOS DUMONT,75 - CENTRO - CEP 98.600-000
FONE (55) 3522 0421/0422 - TRÊS PASSOS/RS
email obras@trespassos-rs.com.br http www.trespassos-rs.com.br



PREFEITURA MUNICIPAL
TRÊS PASSOS - RS

SMOV-SECRETARIA MUNICIPAL DE OBRAS E VIAÇÃO

OBRA: MURO - ARQUIBANCADA GUIA LOPES			
LOCAL: VILA FLORESTA	BAIRRO/MUNICÍPIO: VILA FLORESTA - TRÊS PASSOS-RS	ÁREA: 59,39m²	
DESCRIÇÃO: CORTES ESTRUTURAL: PLANTA BAIXA E DETALHAMENTOS		ESCALA: INDICADA	
RESP. TEC.: PAULINE DO AMARAL ROSA ENG. CIVIL - CREA RS238979	GESTORA: LURDES DRESCH SECRETARIA MUNICIPAL DE EDUCAÇÃO, DESPORTO E CULTURA	DESENHO: PAULINE DATA: MAIO/2025	PRANCHA: 2/2