





LOCALIZAÇÃO SEM ESCALA

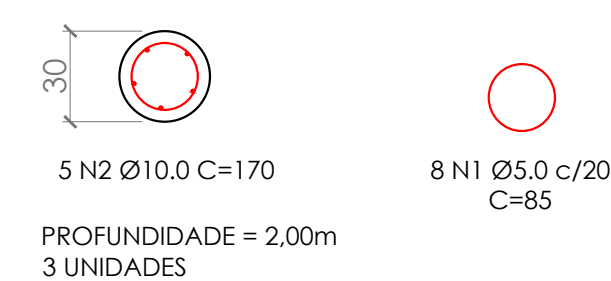


DETALHAMENTO

ESC.: 1:25

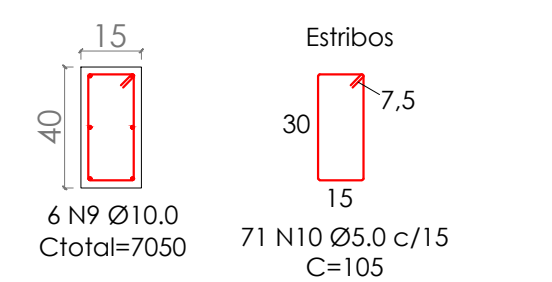


DETALHAMENTO

ESC.: 1:25

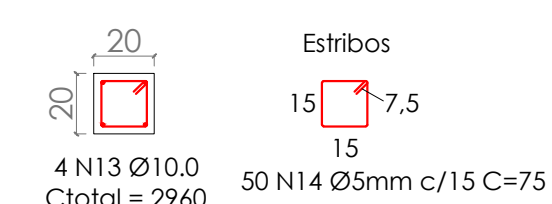


DETALHAMENTO

ESC.: 1:25

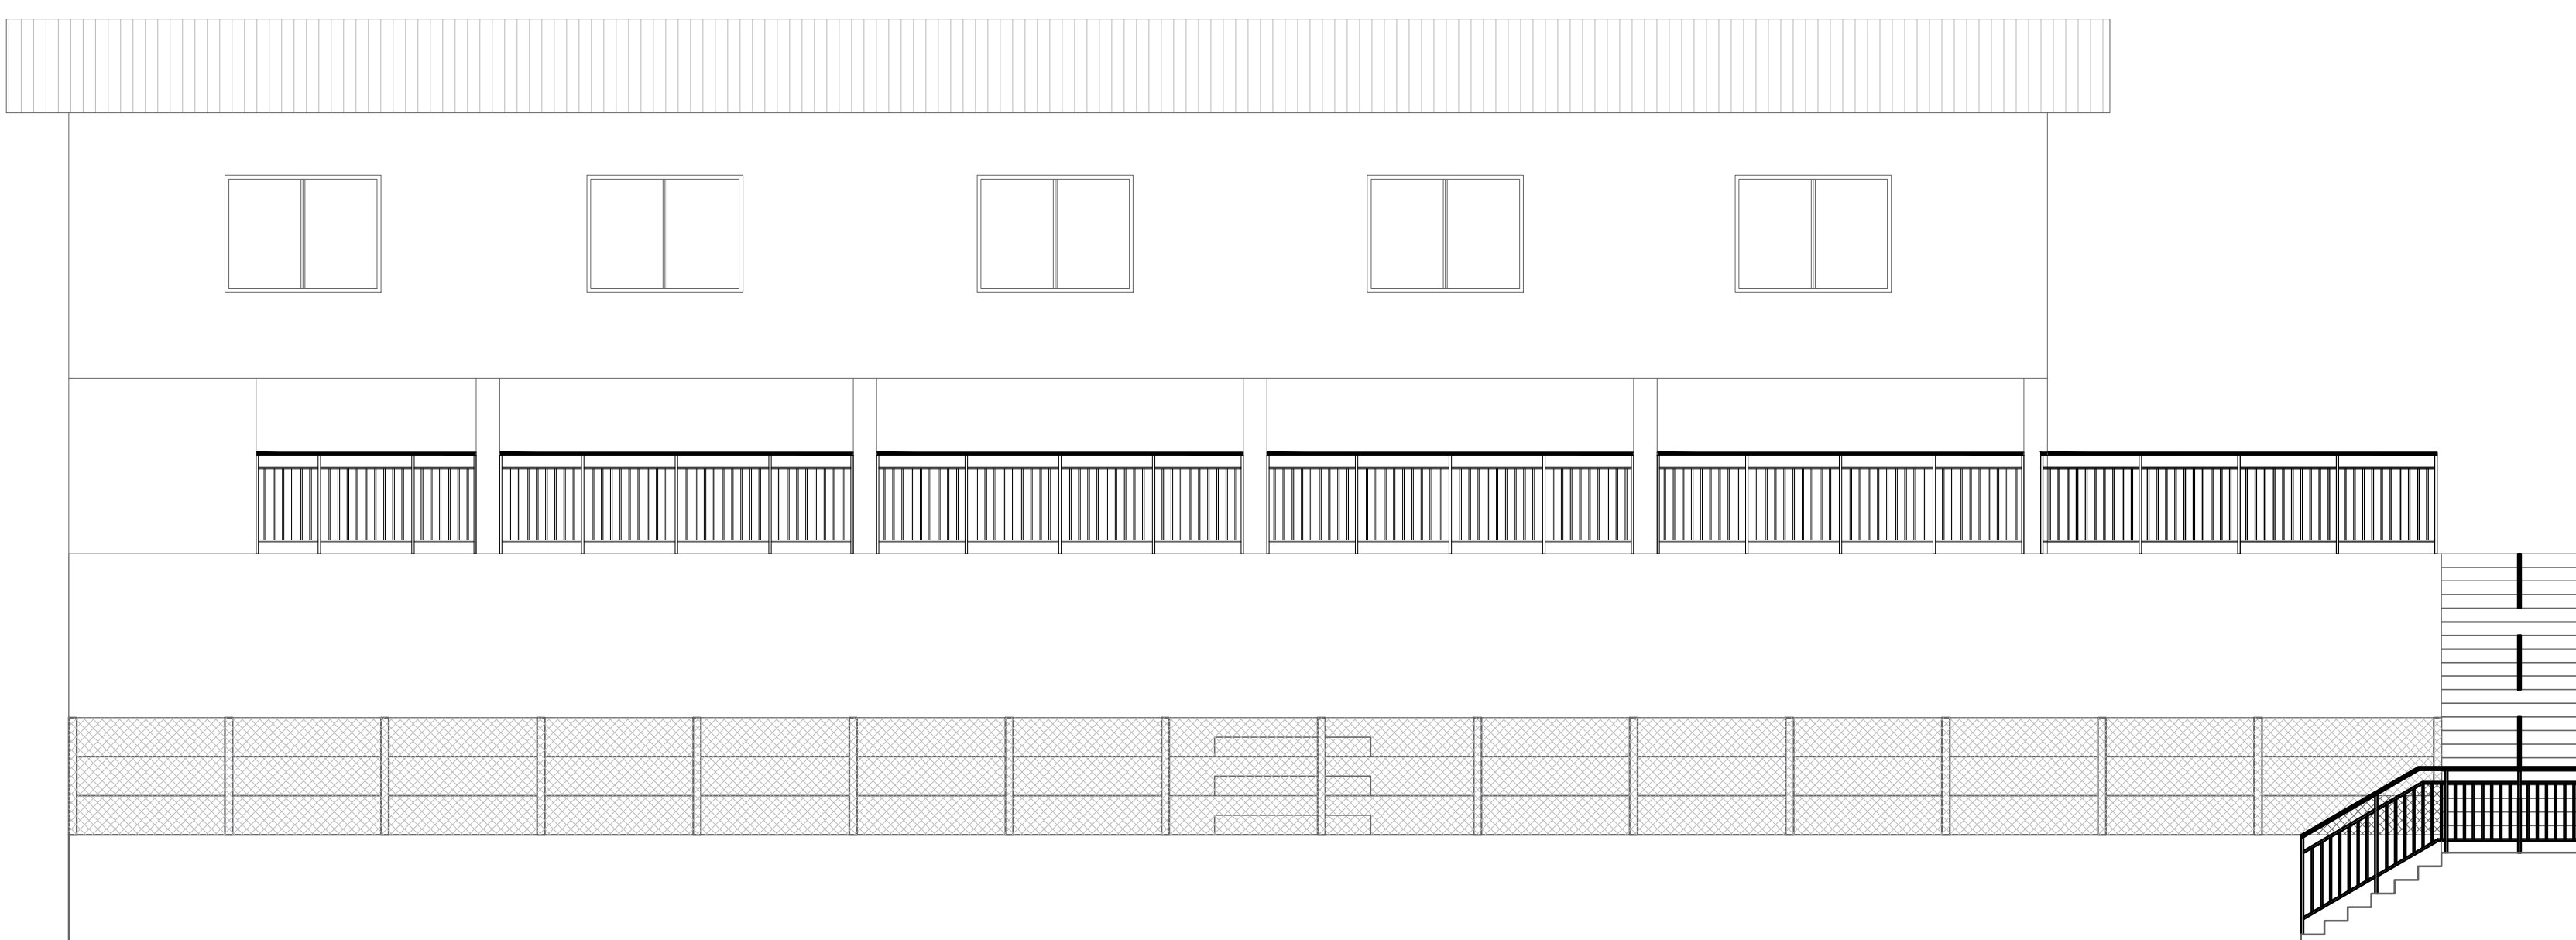


ESC.: 1:75

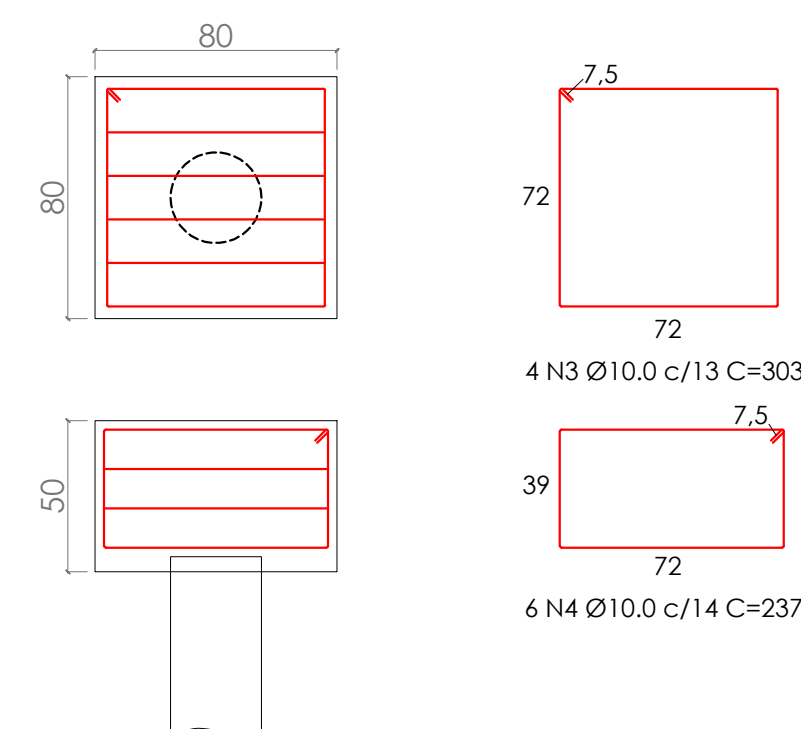

DETALHAMENTO

ESC.: 1:25

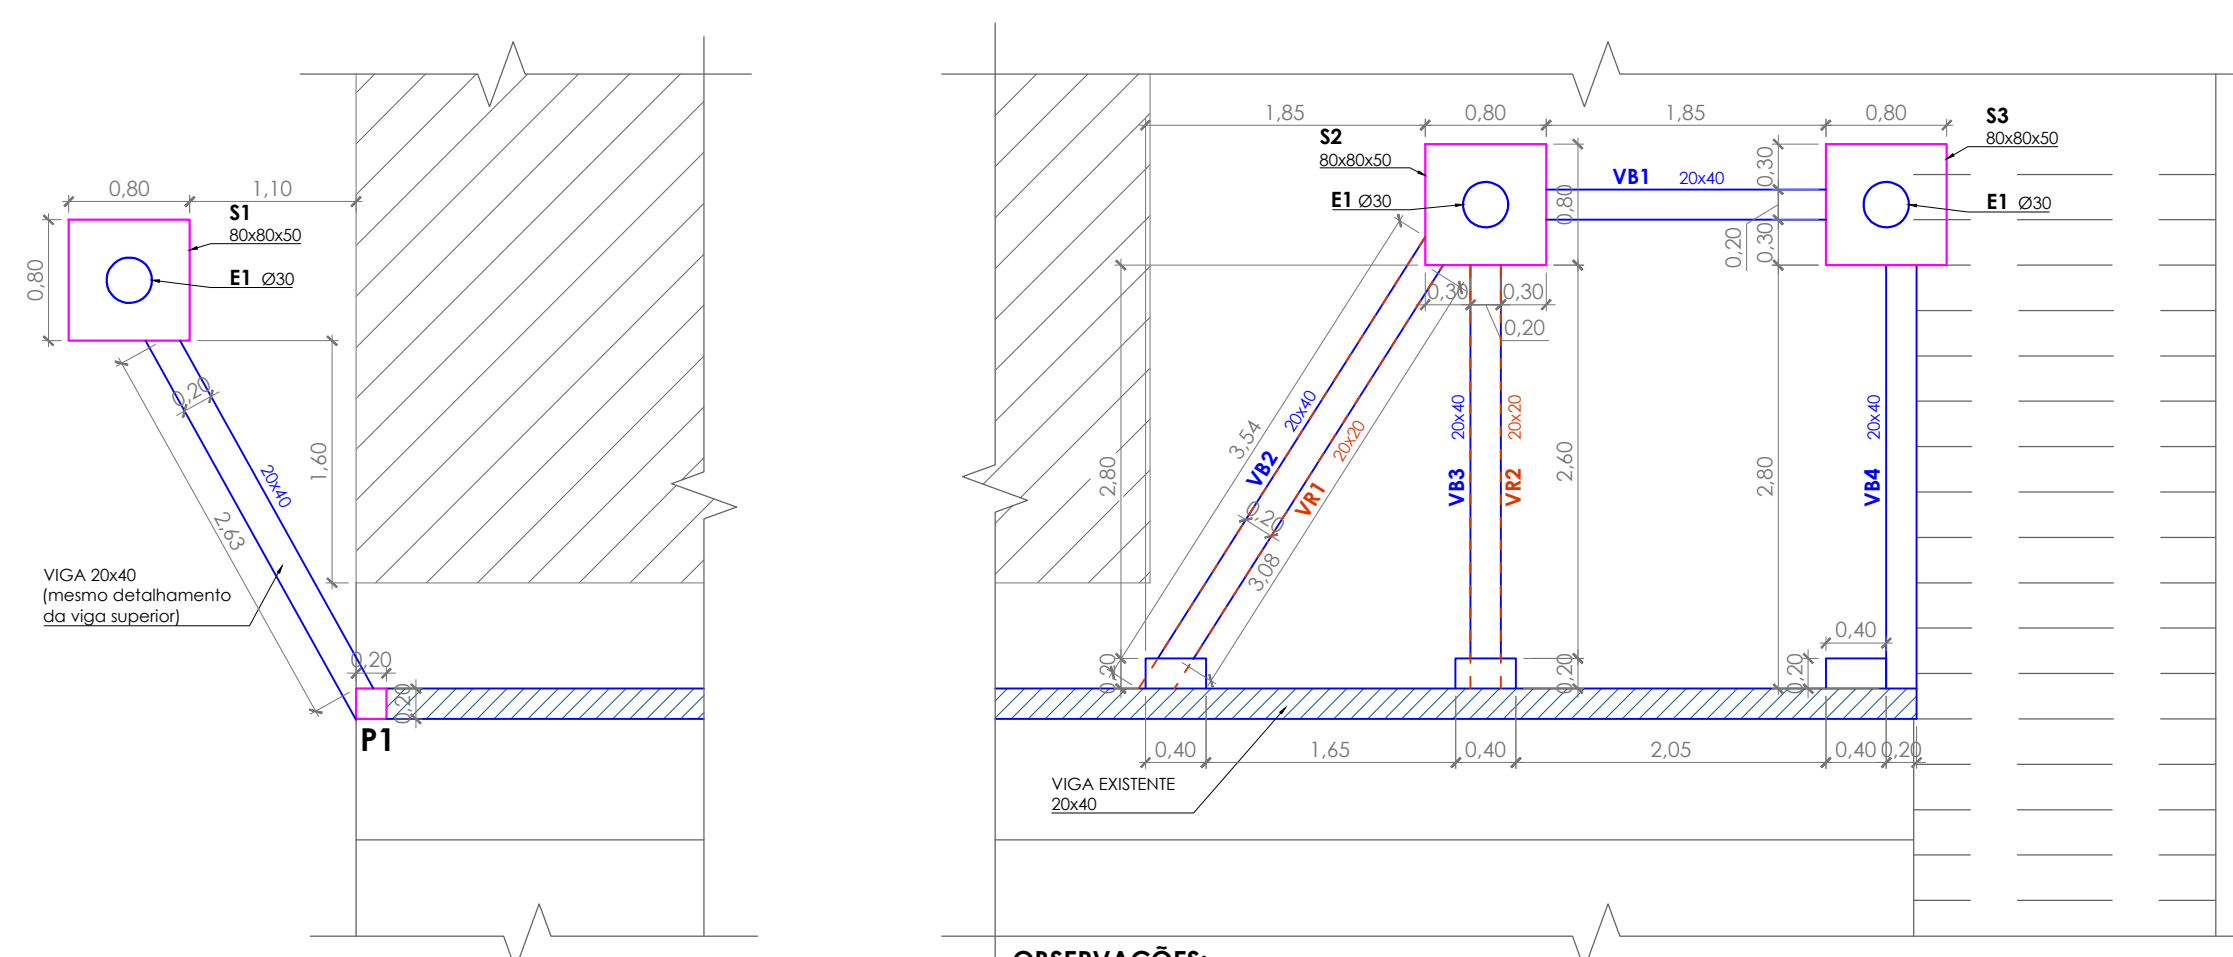

OBSERVAÇÕES:

— **VB1, VB2, VB3 E VB4** - VIGAS BALDRAME 20x40
 - - - **VR1 E VR2** - VIGAS DE REFORÇO INCLINADAS 20x20

PLANTA BAIXA - FUNDAÇÃO

ESC.: 1:50



PREFEITURA MUNICIPAL
TRÊS PASSOS - RS

SMOV-SECRETARIA MUNICIPAL DE OBRAS E VIAÇÃO

OBRA: MURO - ARQUIBANCADA GUIA LOPES

LOCAL:	BAIRRO/MUNICÍPIO:	ÁREA:
VILA FLORESTA	VILA FLORESTA - TRÊS PASSOS-RS	59,39m²

DESCRIÇÃO: PLANTA BAIXA ELEVÇÃO FRONTAL ESTRUTURAL - FUNDAÇÃO	ESCALA: INDICADA
--	---

RESP. T�C.: PAULINE DO AMARAL ROSA ENG. CIVIL - CREA RS230879	GESTORA: LURDES DRESCH SECRET�RIA MUNICIPAL DE EDUCA��O, DESPORTO E CULTURA	DESENH�: PAULINE DATA: MAIO/2025	PRANCHA: 1/2
---	--	---	---------------------

1/2