

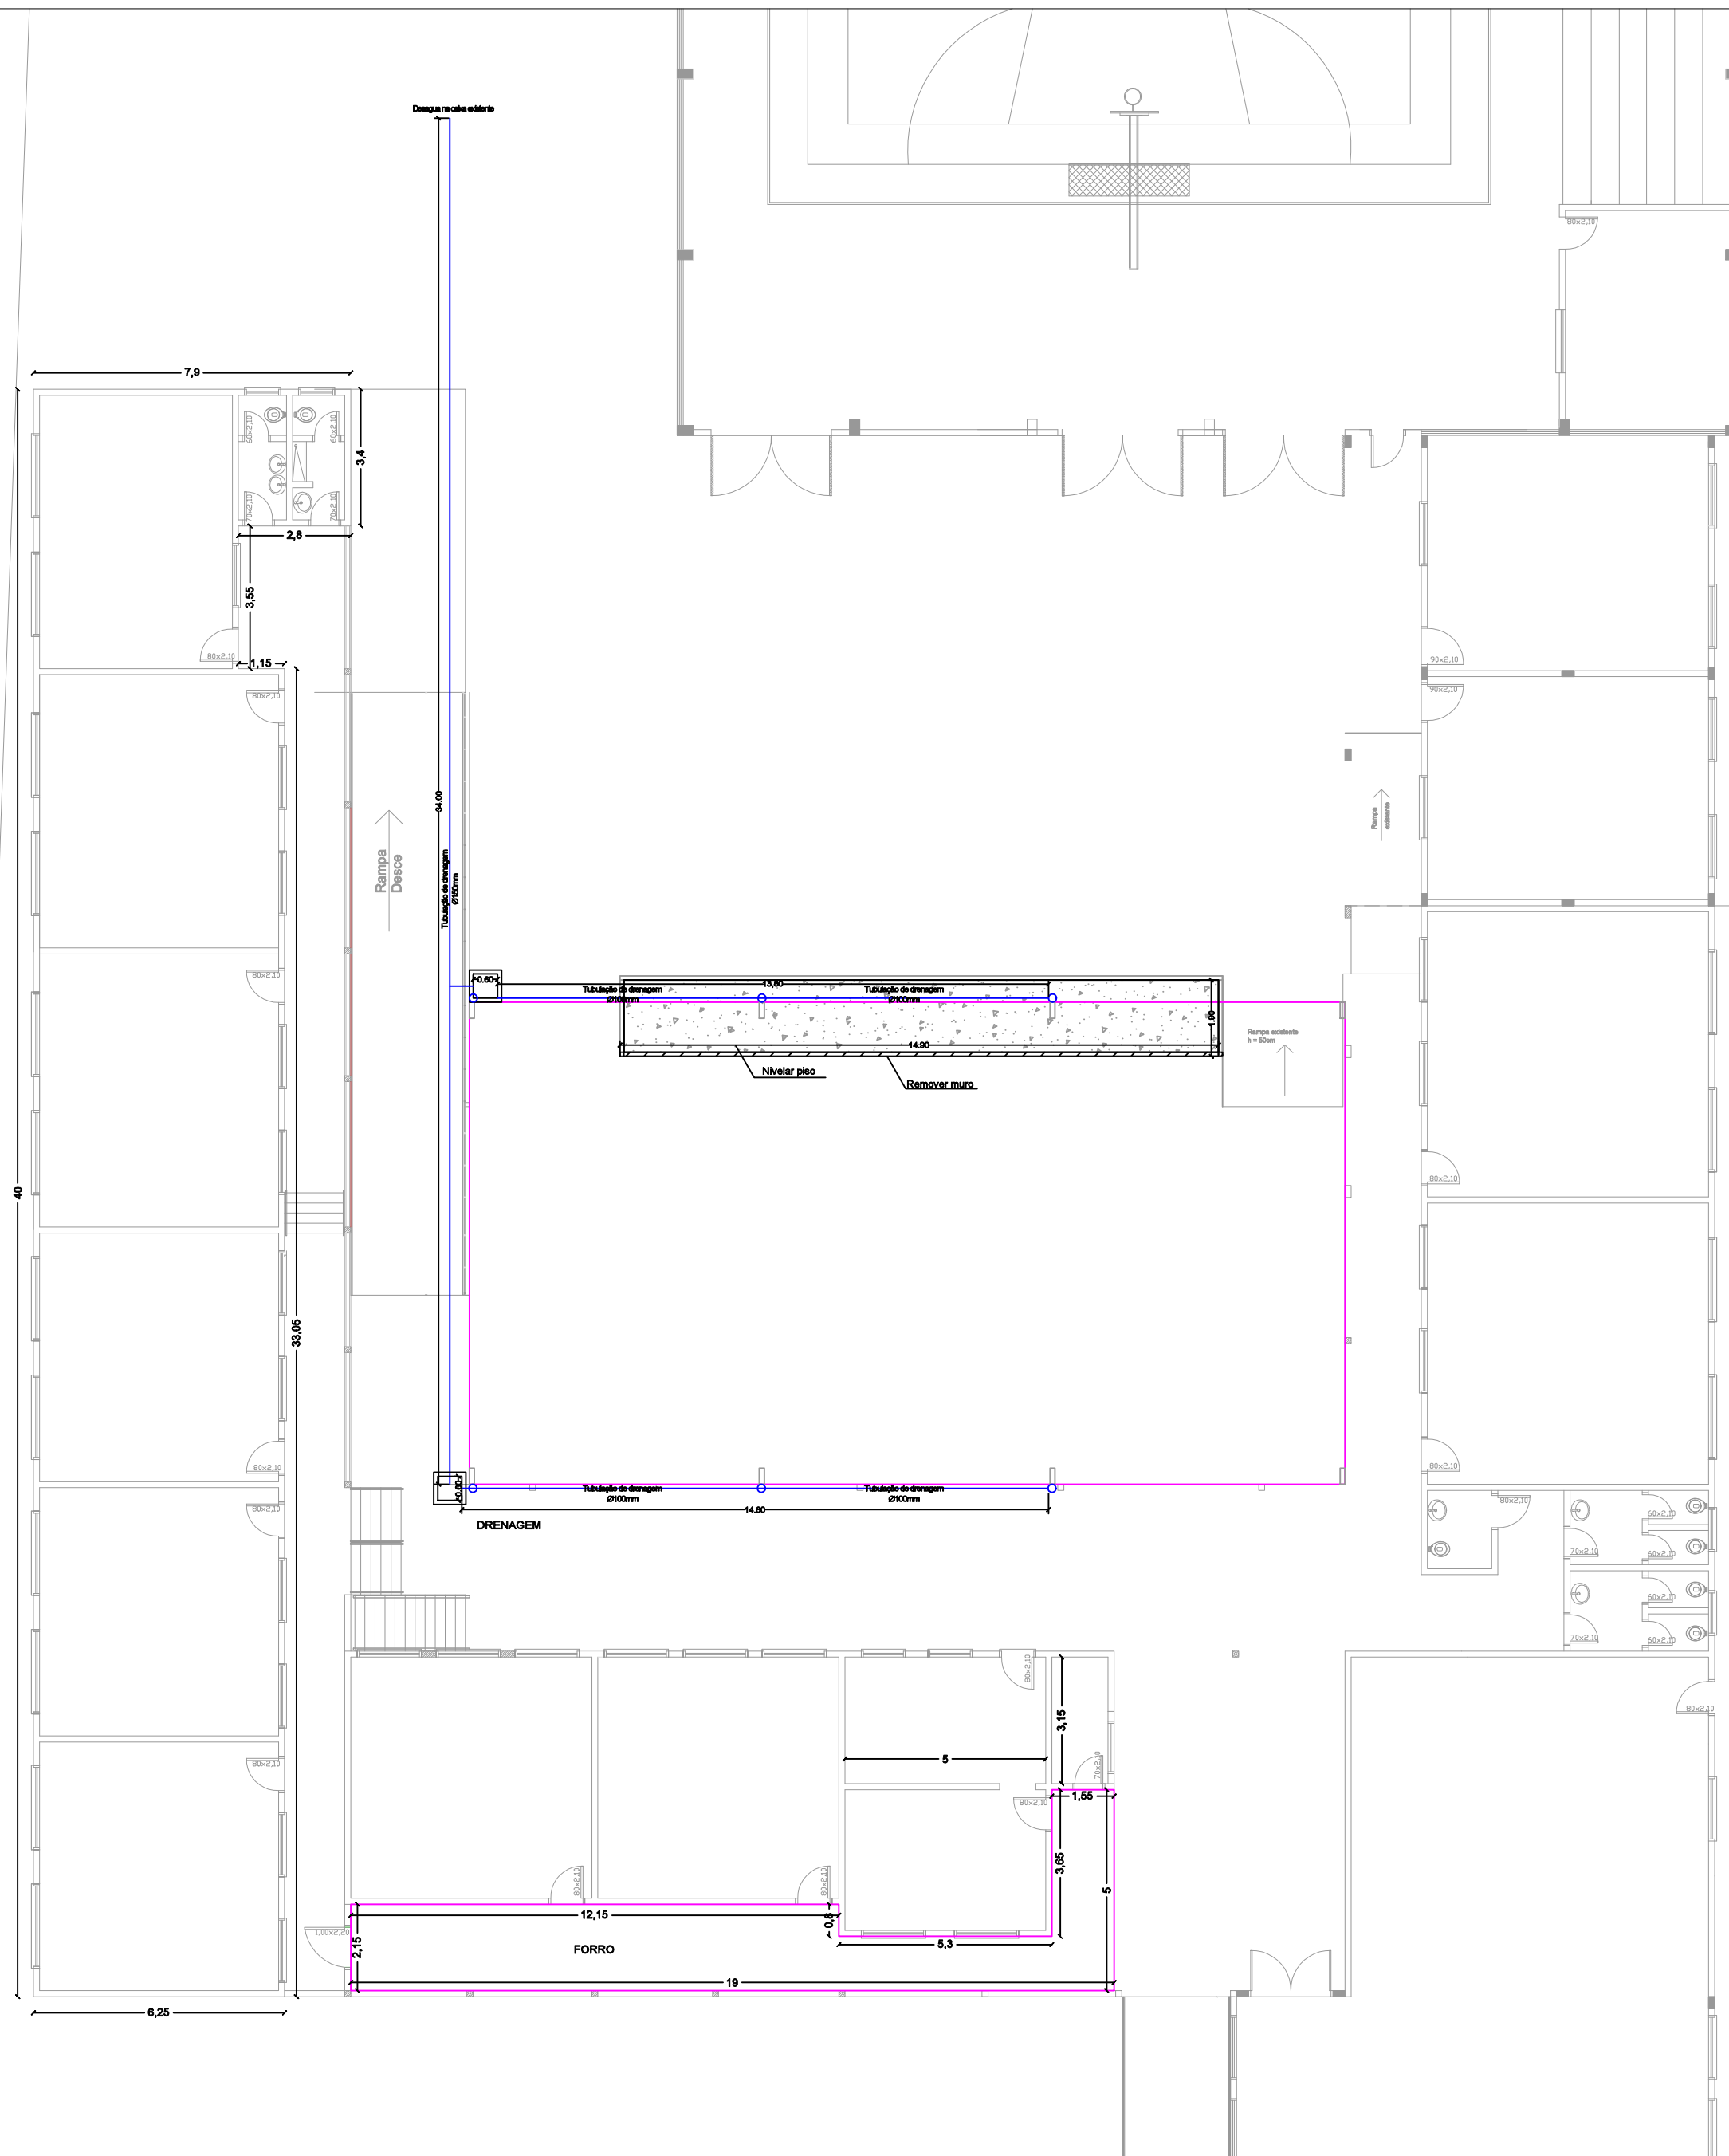
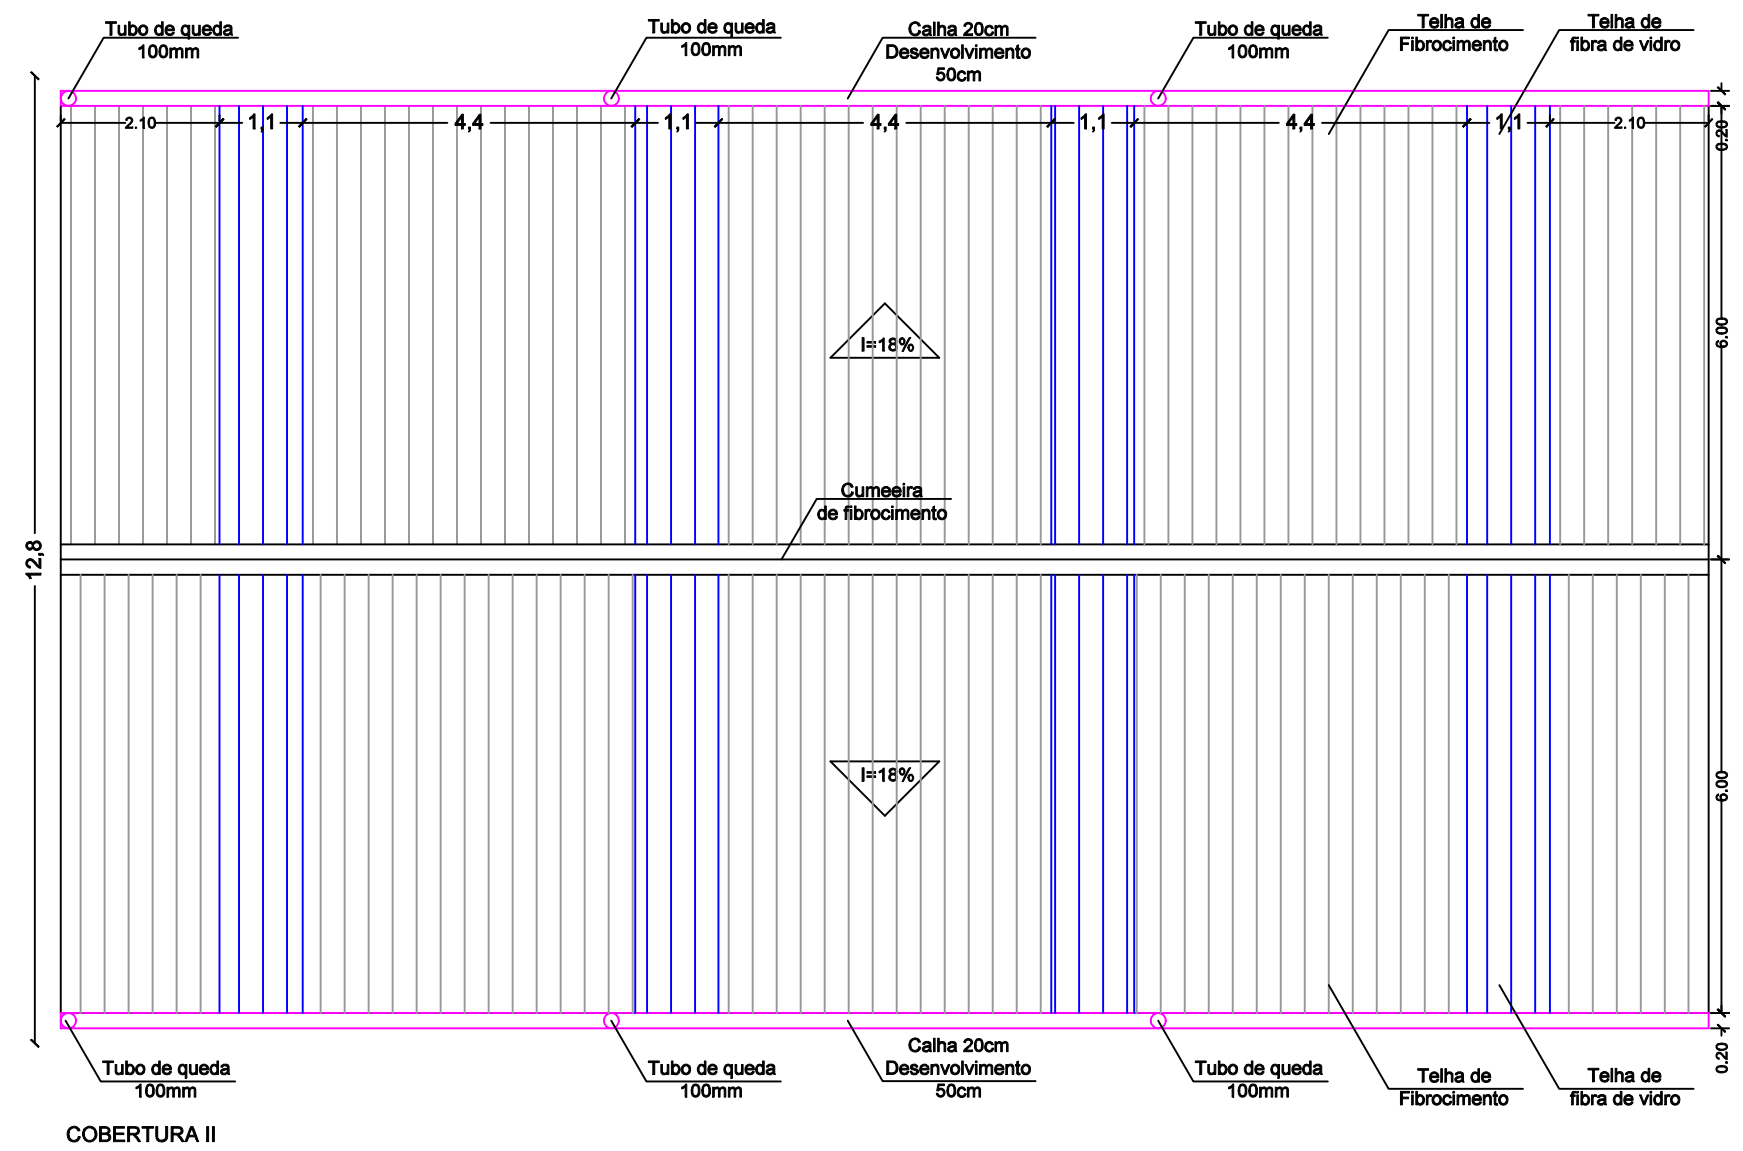
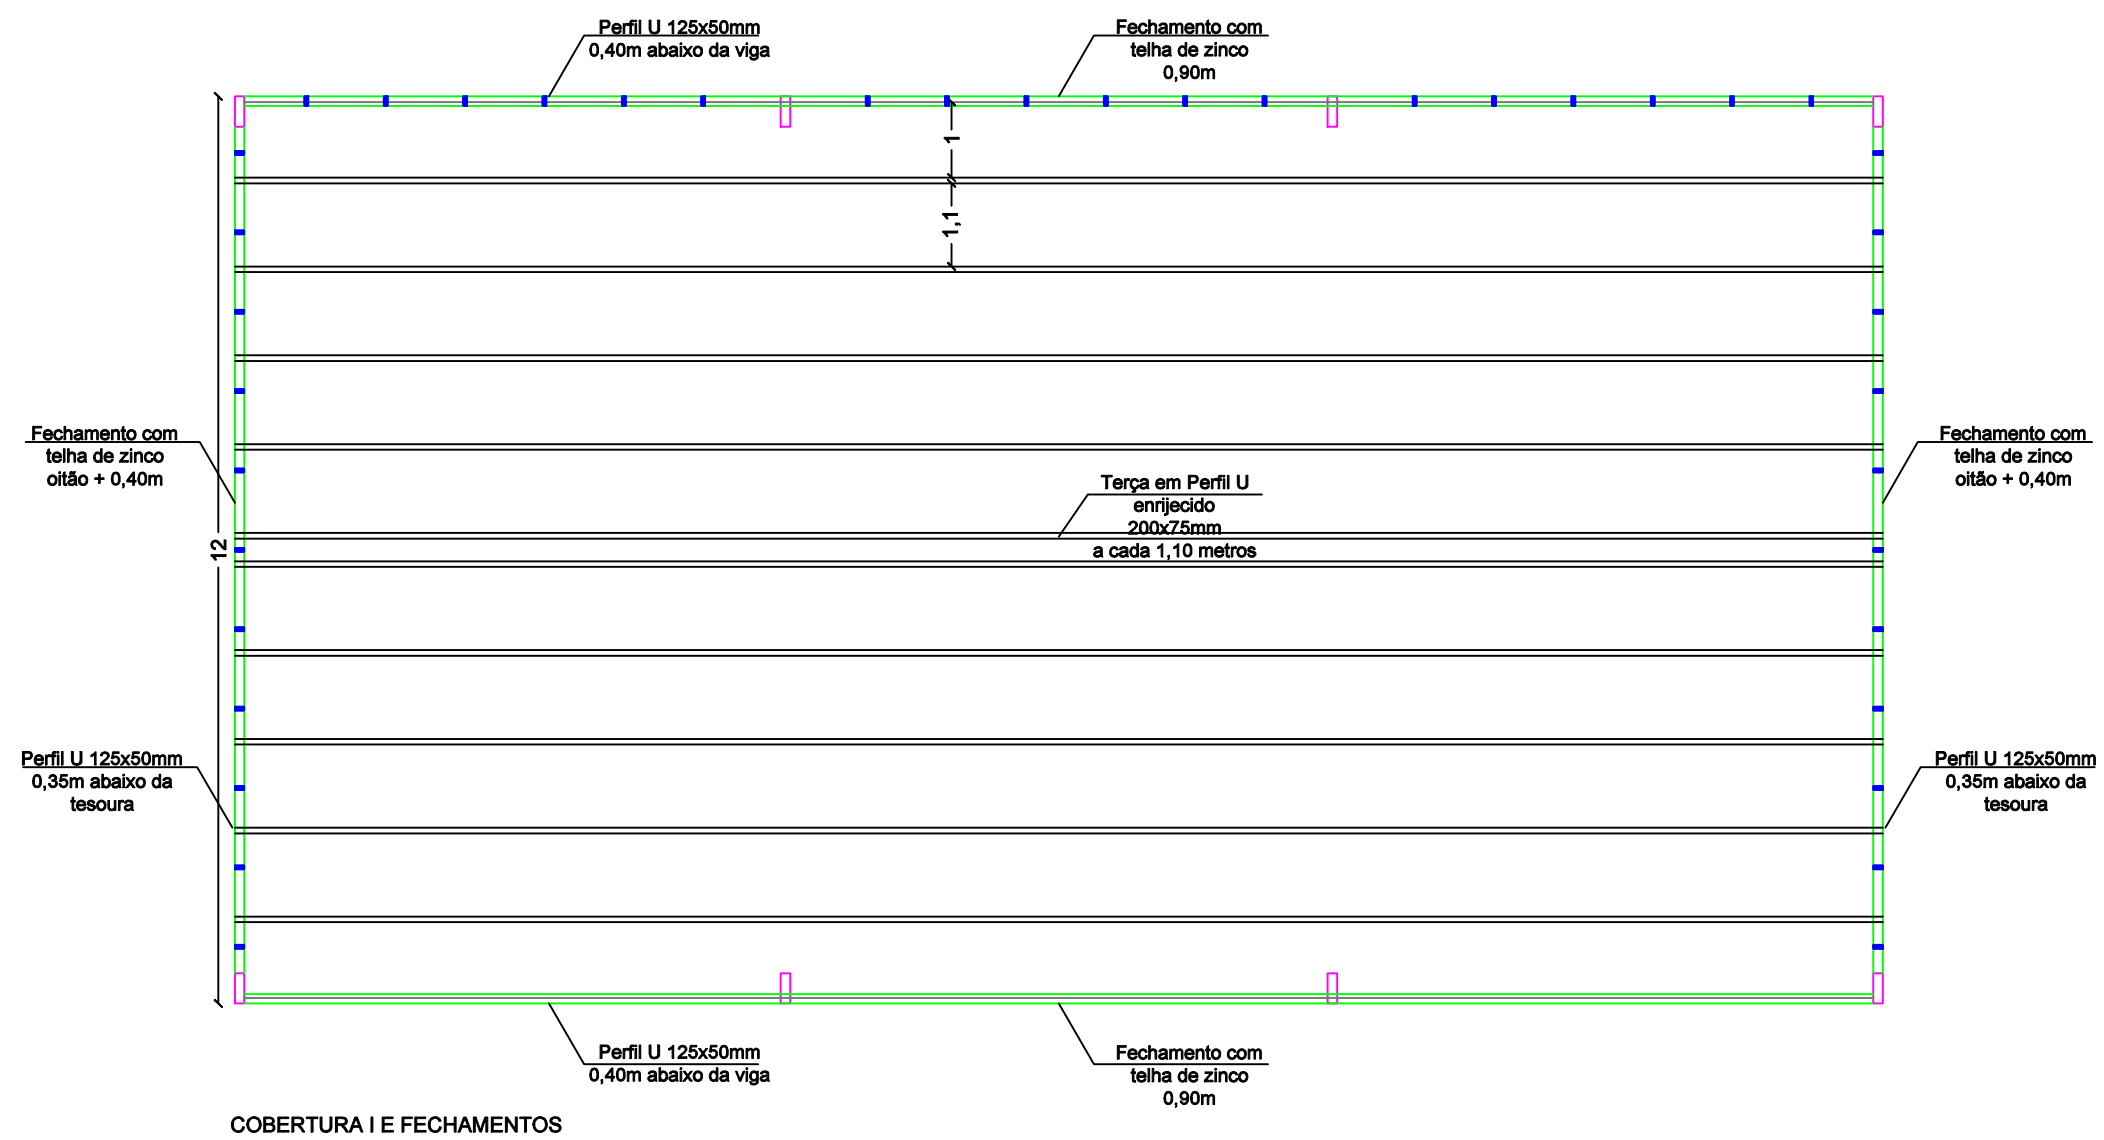
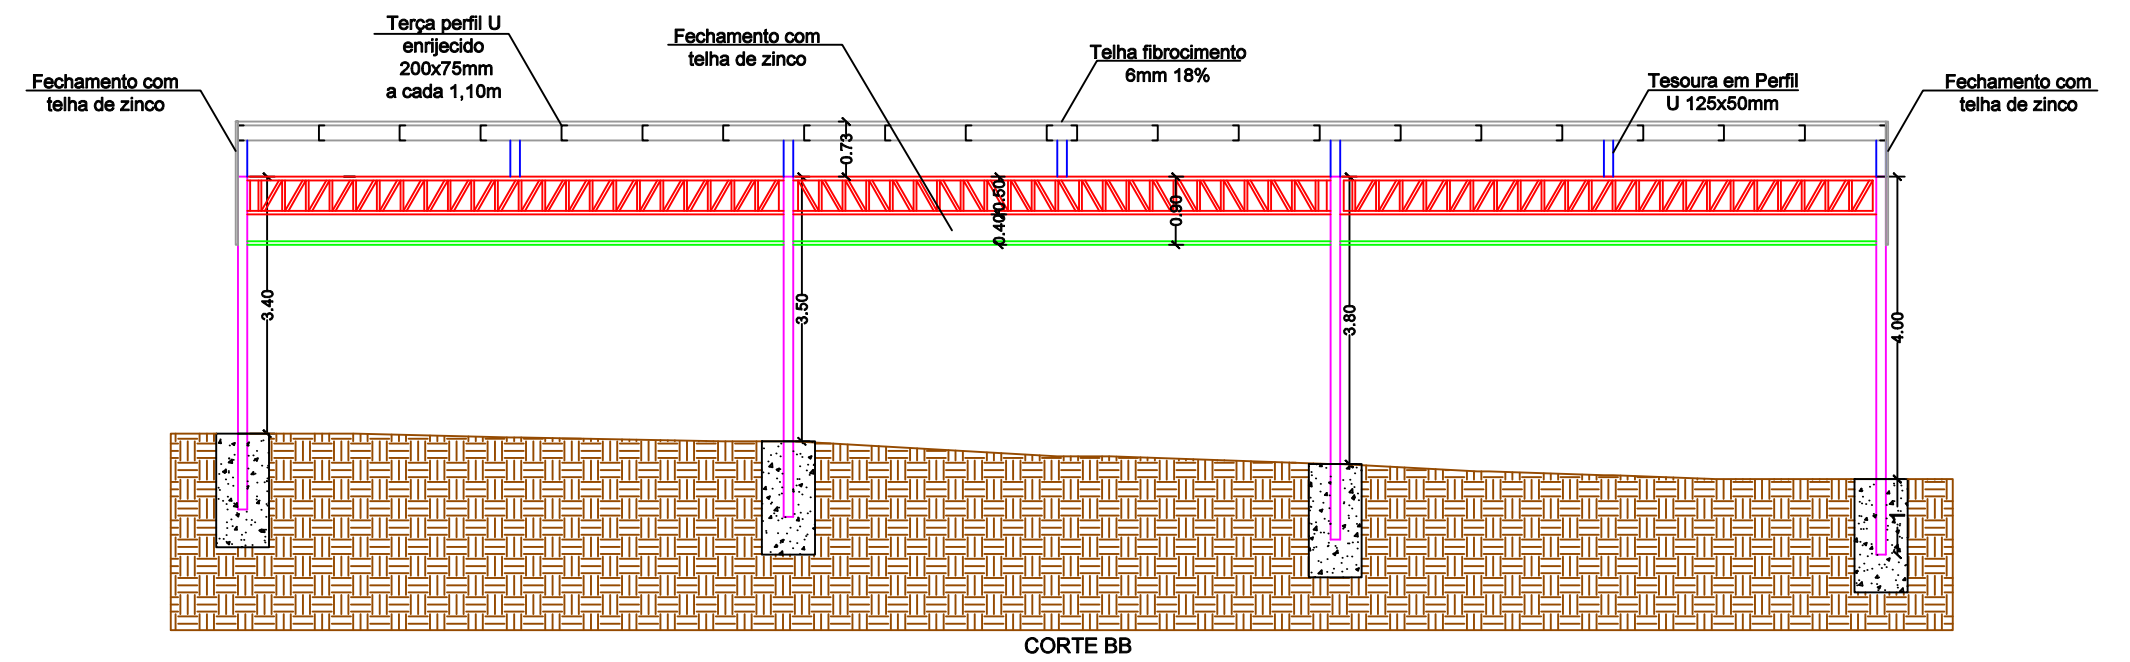


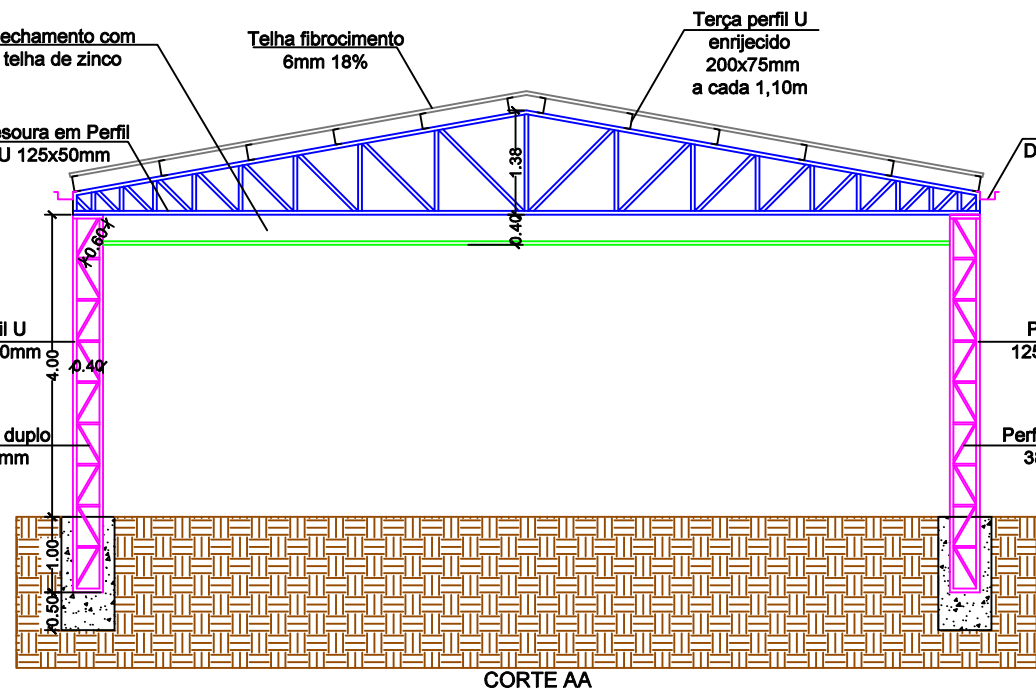

AV. SANTOS DUMONT, 75 - CENTRO - CEP 98.600-000
FONE (55) 3522 0421/0422 - TRÊS PASSOS/RS
email obras@trespassos-rs.com.br http www.trespassos-rs.com.br

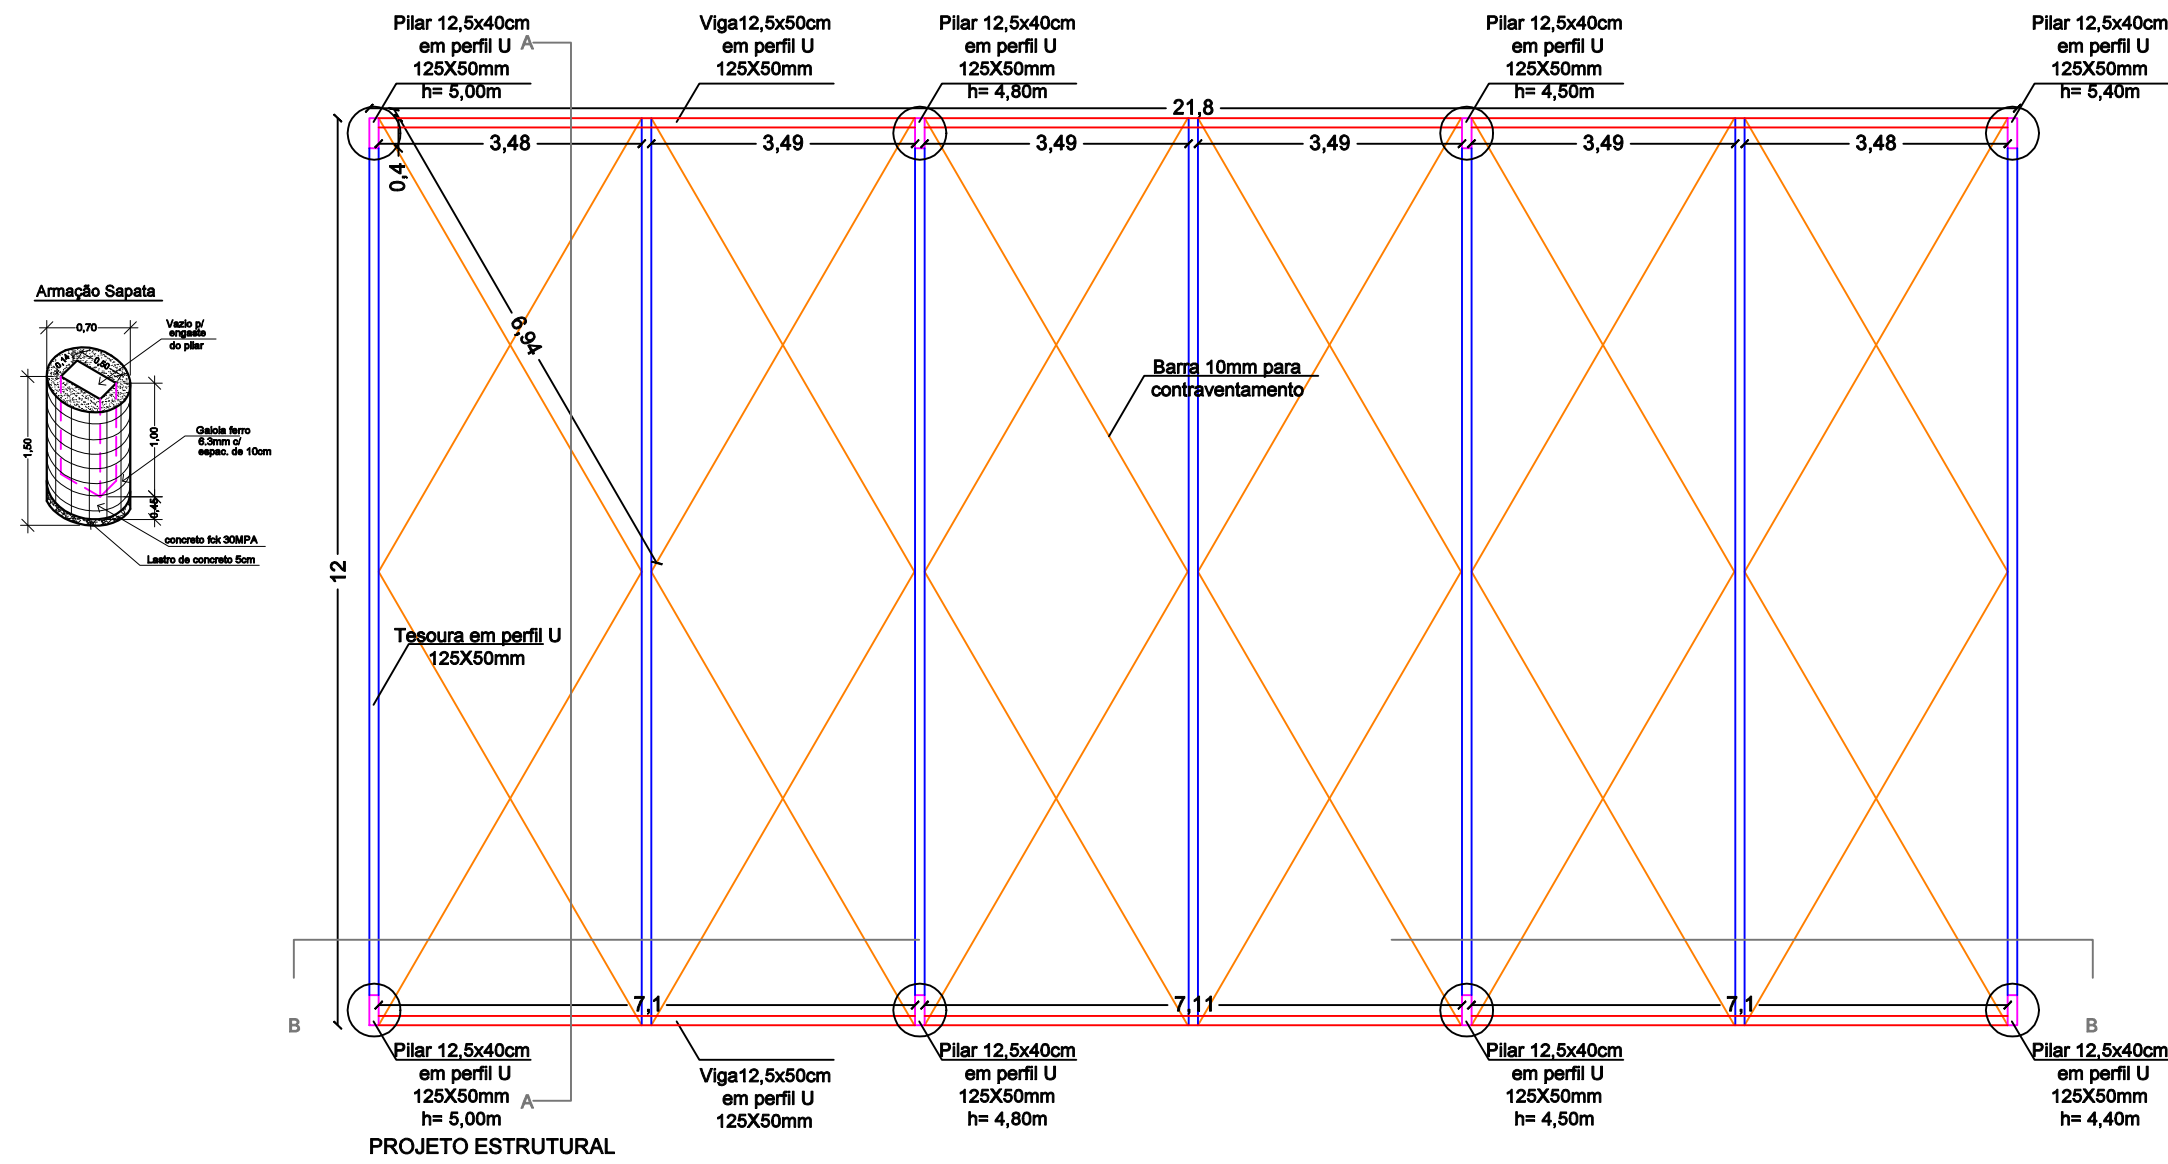

OBRA:
REFORMA E COBERTURA NOVA NA EMEF ILDO MENEGHETTI

LOCAL:
Rua Antônio Maximiliano Cereta, 731,
Bairro Ildo Meneghetti

MUNICÍPIO:
Três Passos/ RS

ÁREA:
Ver Quadro

DESCRIÇÃO:
Estrutural, Cobertura, Cortes e Drenagem da Nova Cobertura

ESCALA:
1/100

RESPONSÁVEL TÉCNICO:
ENG. CIVIL CAMILA MERTZ SOUSA

SECRETÁRIA SMEC:
LURDES DRESCH

DESENHO:
Camila

DATA:
JUN/2025

PRANCHA:
02