
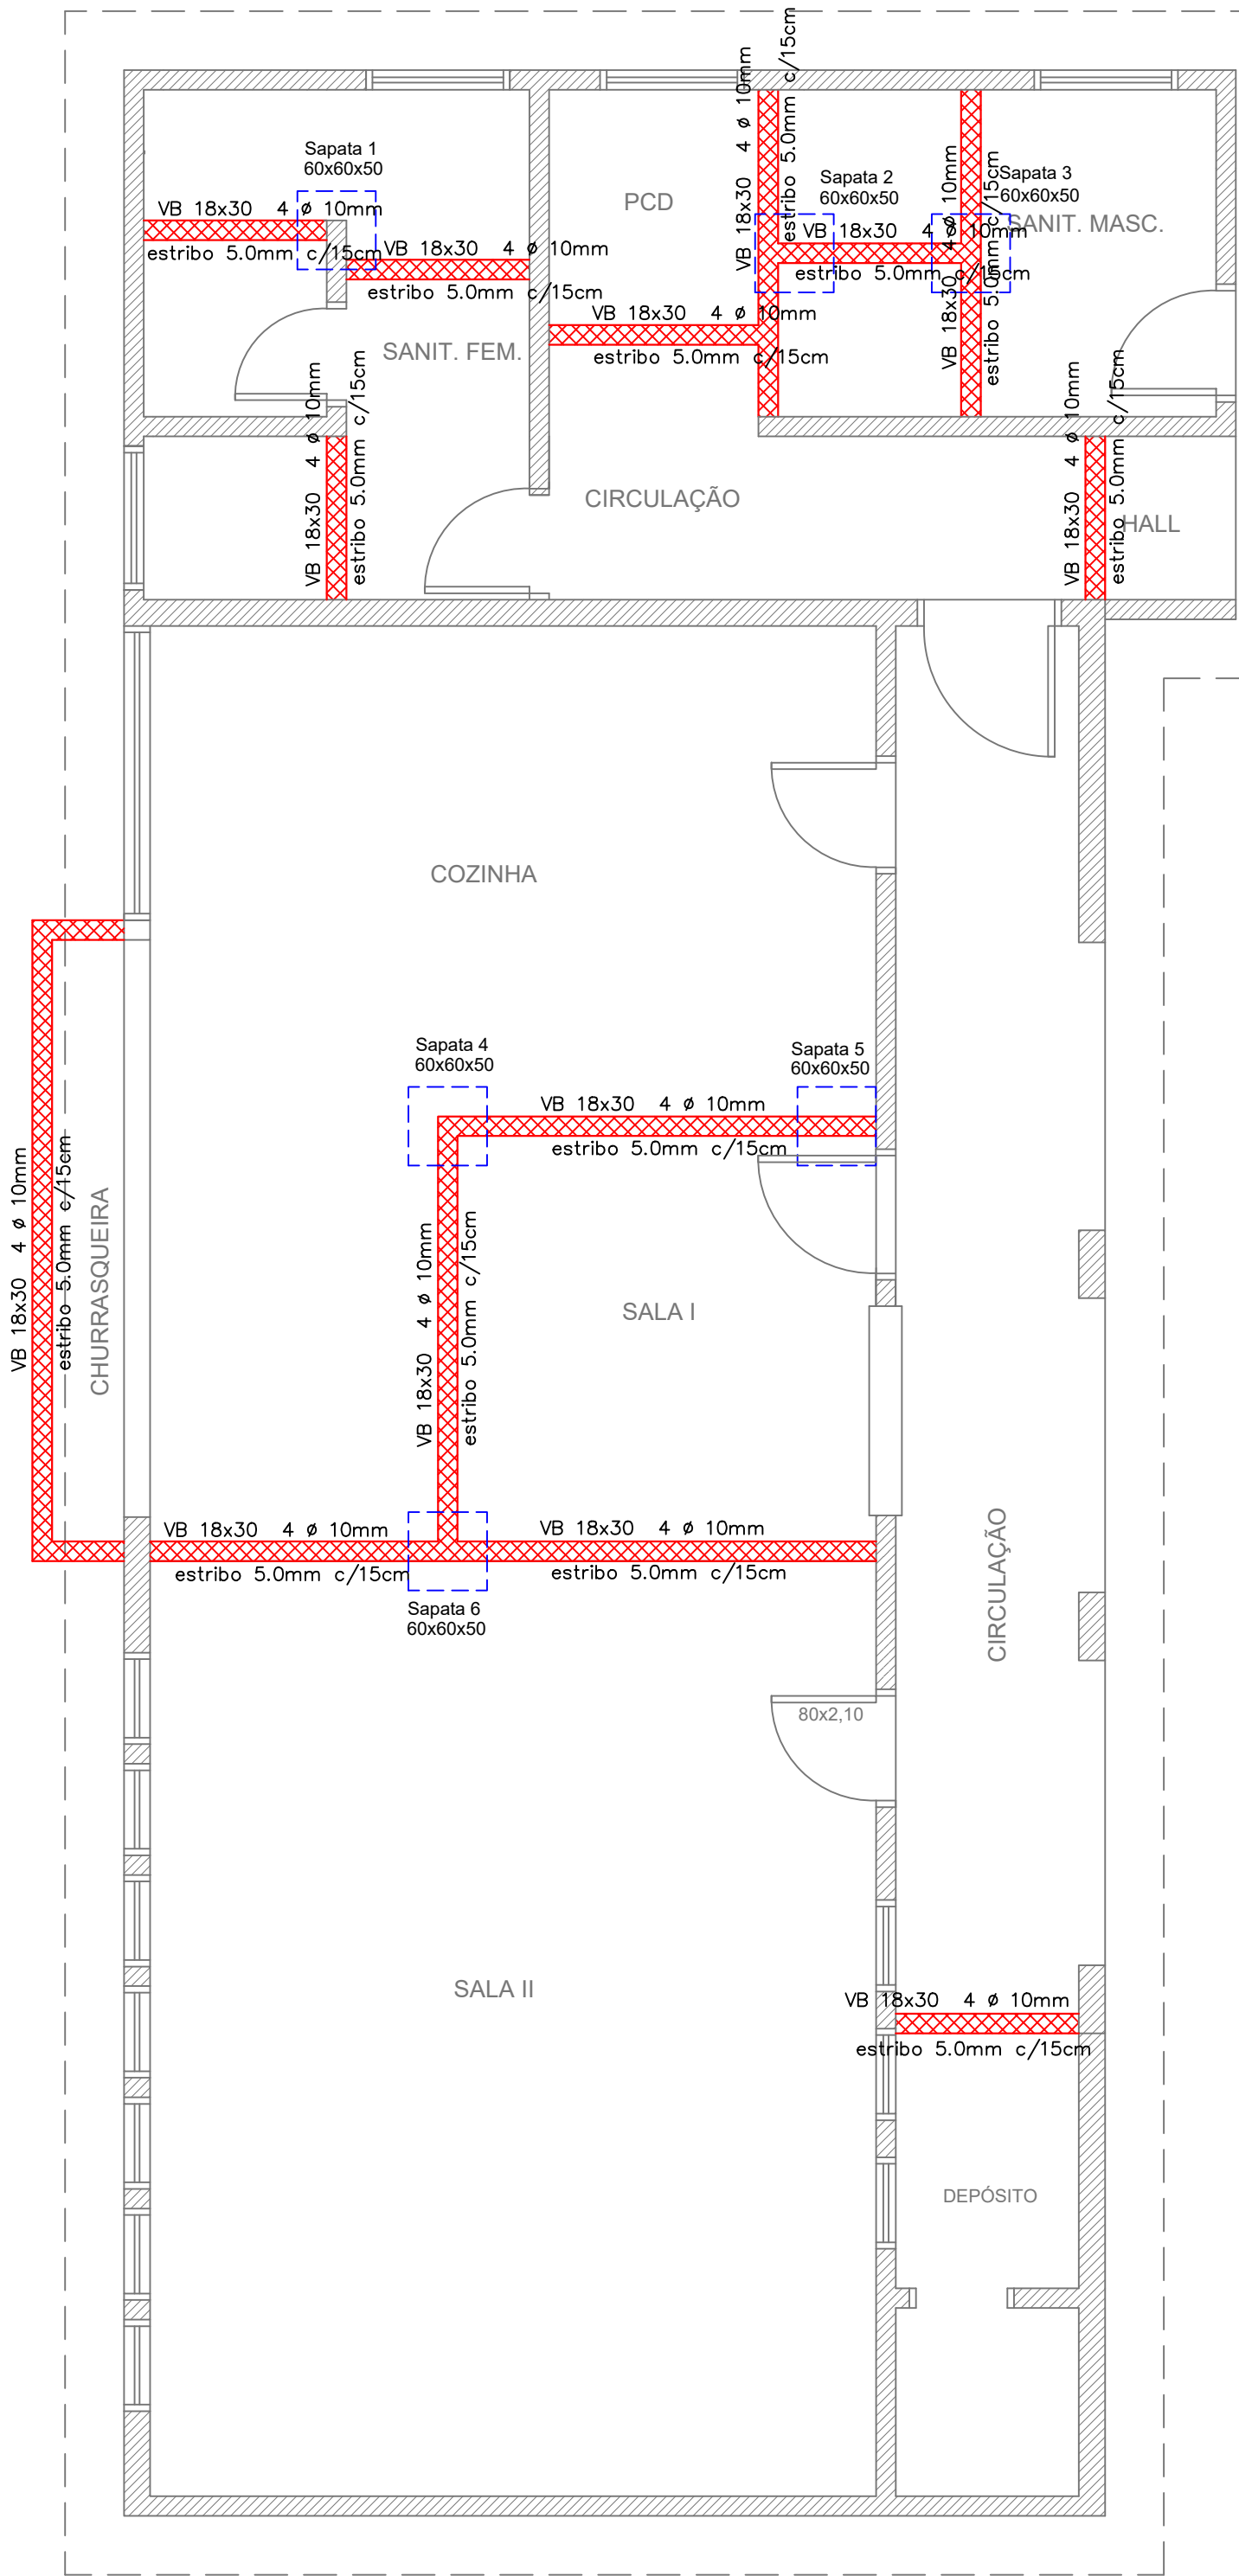
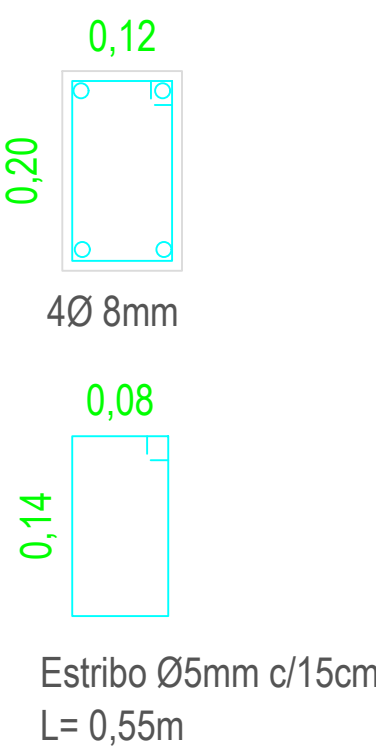


Detalhe Ferragem Vigas
Baldrame
Seção Transversal


Detalhe Ferragem Vigas
Amarração
Seção Transversal

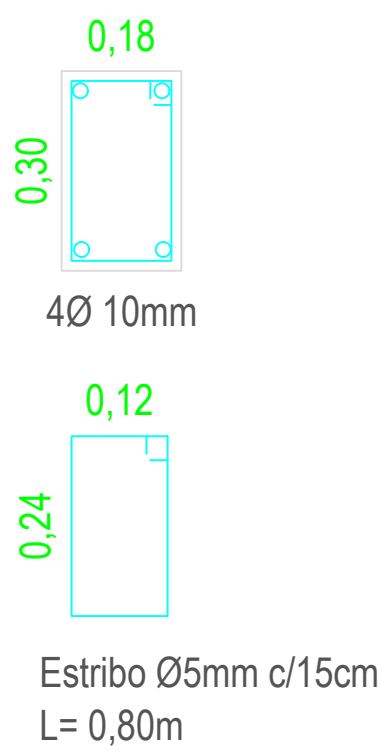

ESTRUTURAL

SAPATAS E VIGAS BALDRAME

Quadra de esportes

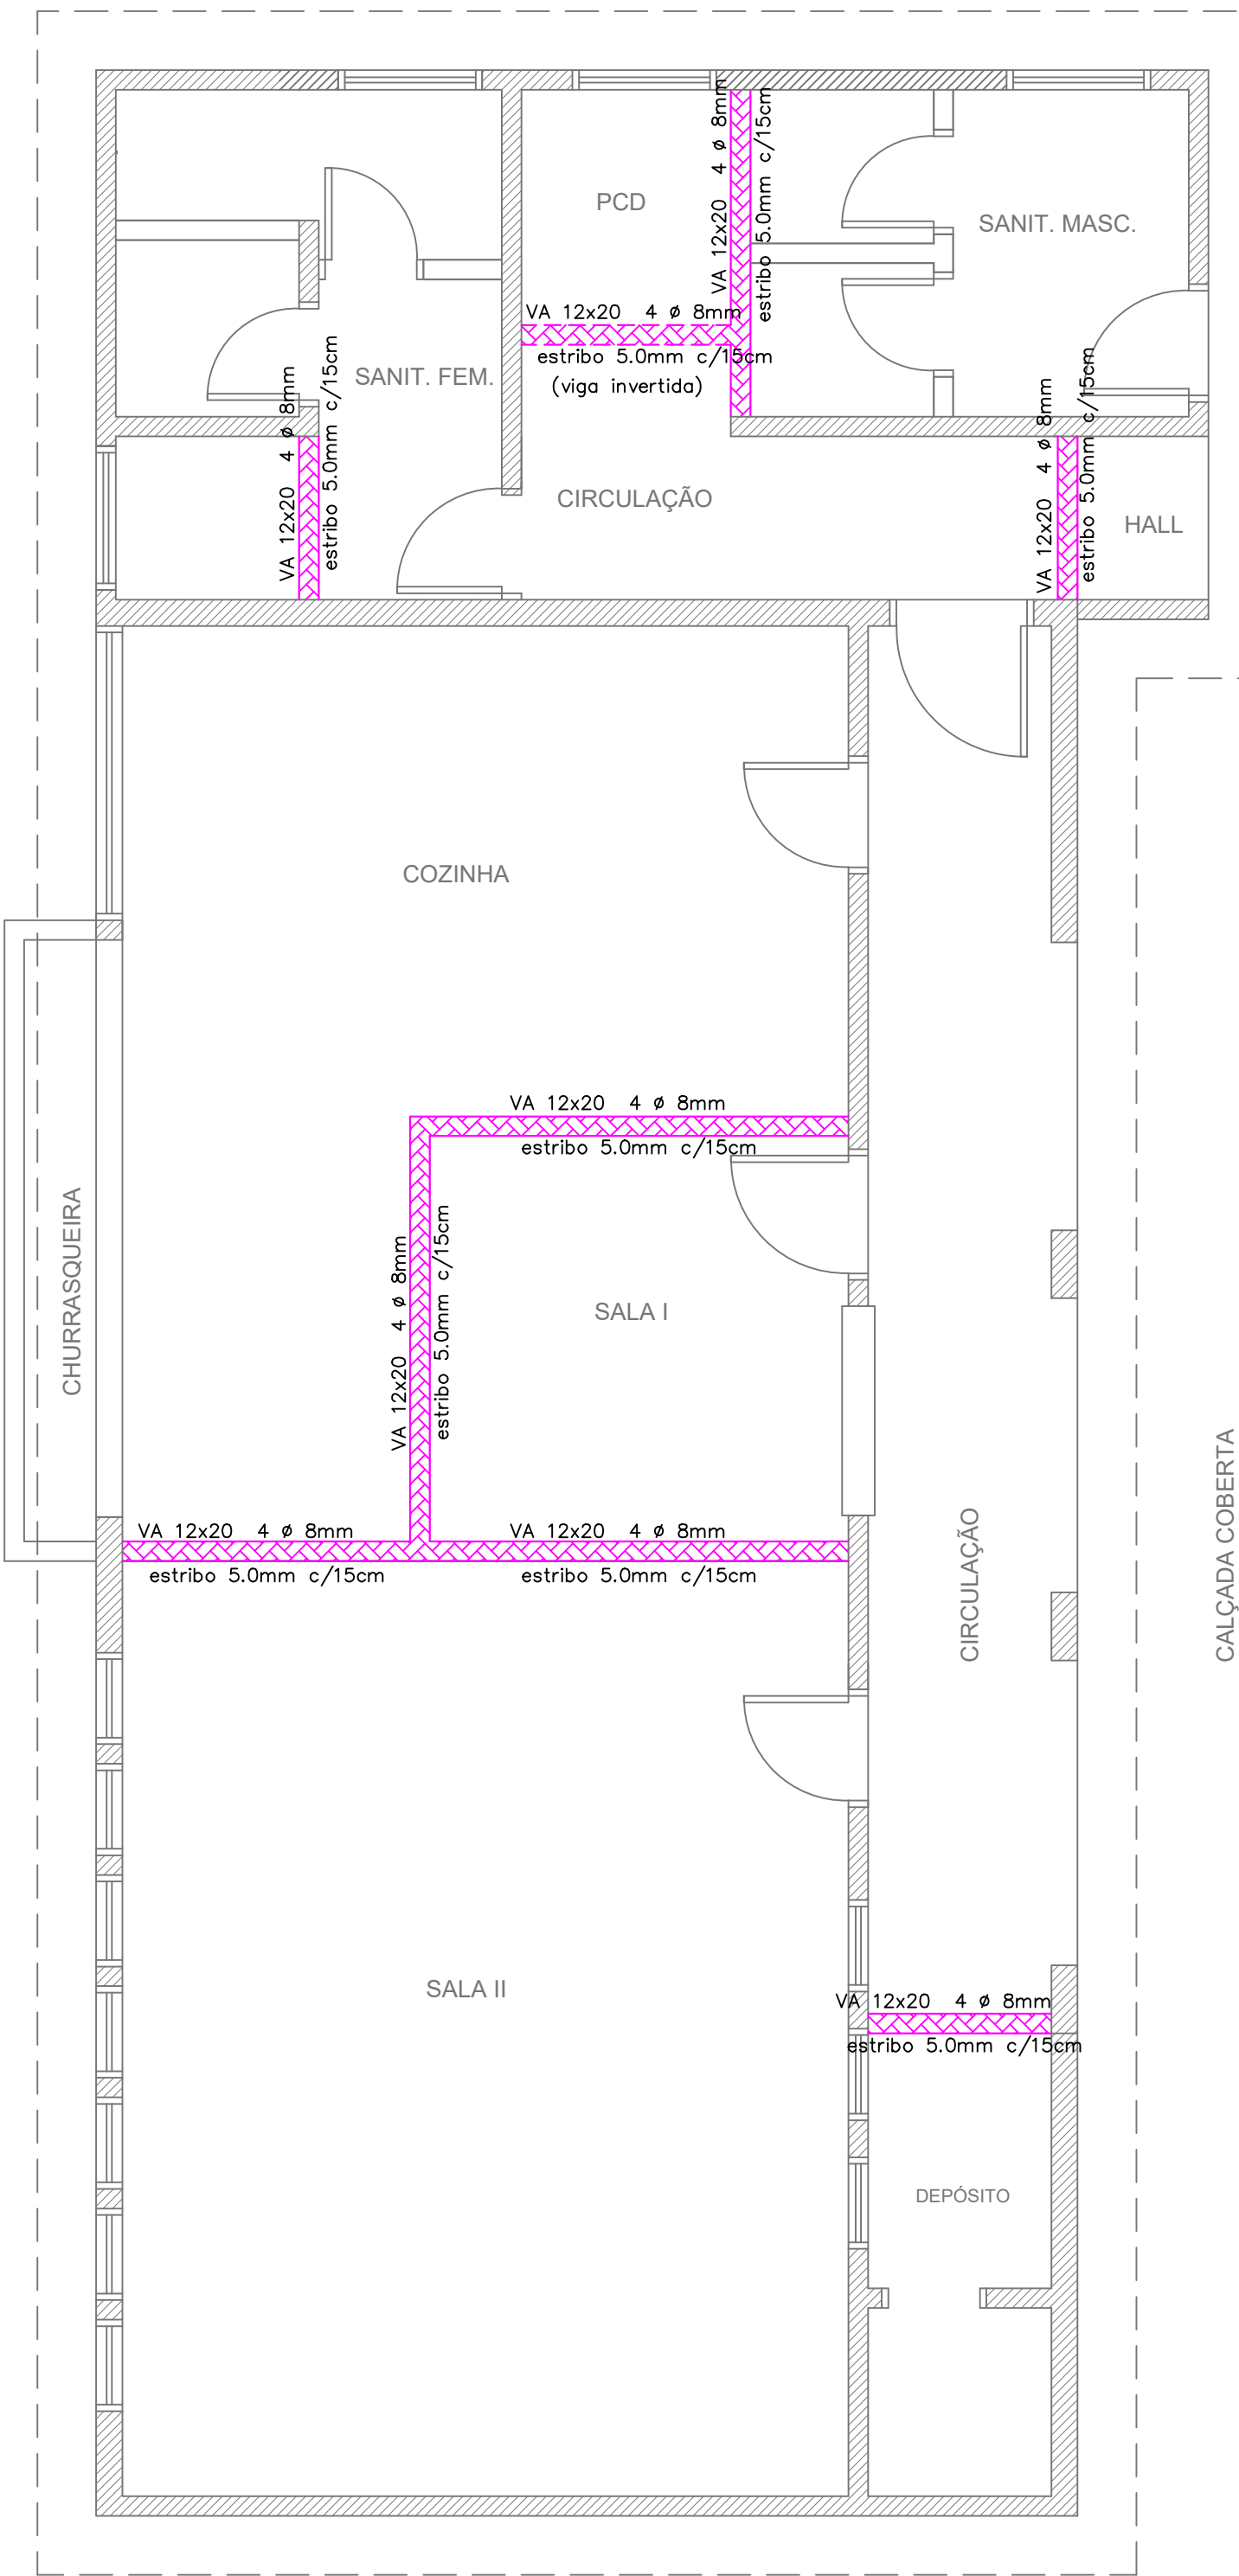

ESTRUTURAL

VIGAS AMARRAÇÃO

Quadra de esportes

AV. SANTOS DUMONT,75 - CENTRO - CEP 98.600-000
FONE (55) 3522 0421/0422 - TRÊS PASSOS/RS
email obras@trespassos-rs.com.br http www.trespassos-rs.com.br



PREFEITURA MUNICIPAL
TRÊS PASSOS - RS
SMOV - SECRETARIA MUNICIPAL DE OBRAS E VIAÇÃO

OBRA: REFORMA ANTIGA ESCOLA MUN. SANTOS DUMONT			
LOCAL: LINHA TURVO PADRE GONZALES	BAIRRO/MUNICÍPIO: TRÊS PASSOS-RS	ÁREA : 144,45m²	
DESCRIÇÃO: ESTRUTURAL PROJETO ESTRUTURAL SAPATAS E VIGAS		ESCALA: 1/50	FOLHA: A1
RESP. TÉCN.: JANDIR LUIS VEIT ENG. CIVIL CREA RS152870	PREF. MUN.:	DESENHO: JANDIR DATA: JUL/2025	PRANCHA: 3/5