





PROJ. HIDRÁULICO
Modificações

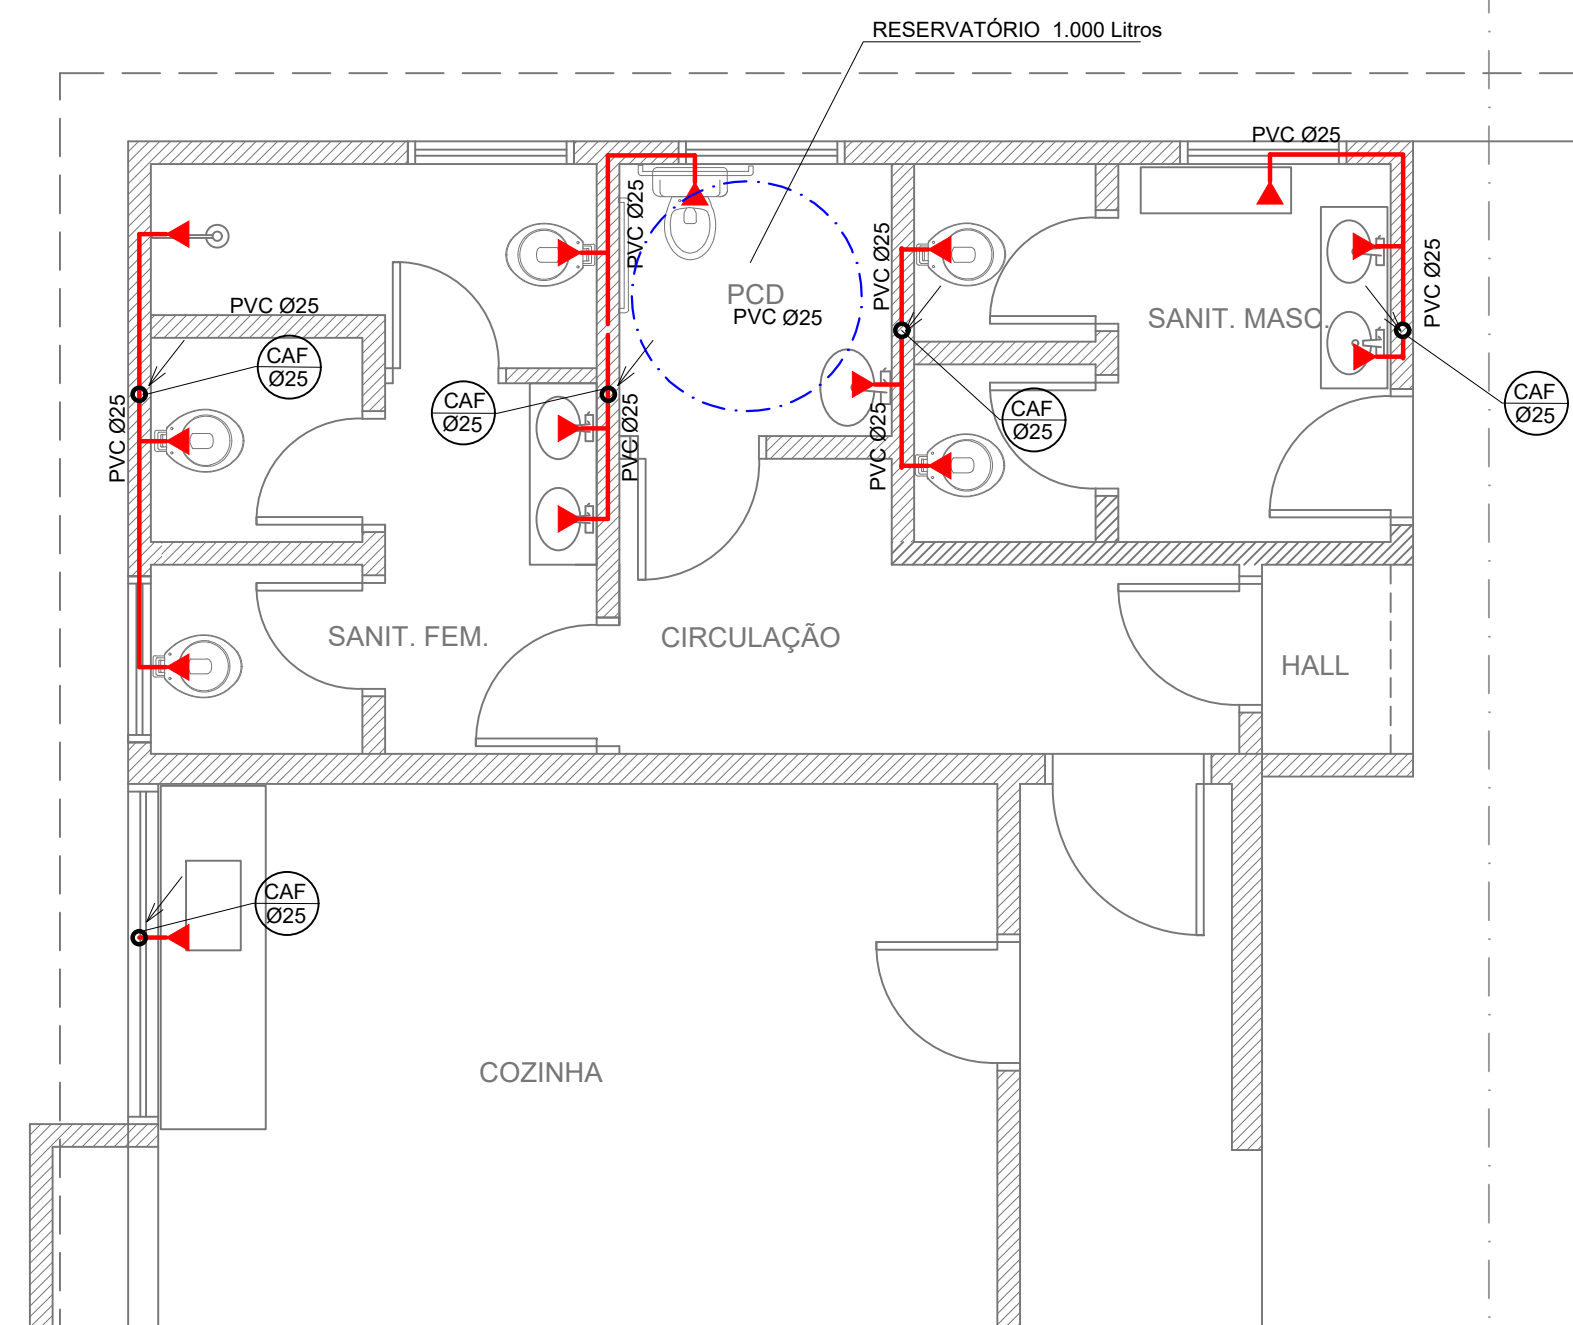

PROJ. HIDRÁULICO
RESERVATÓRIO



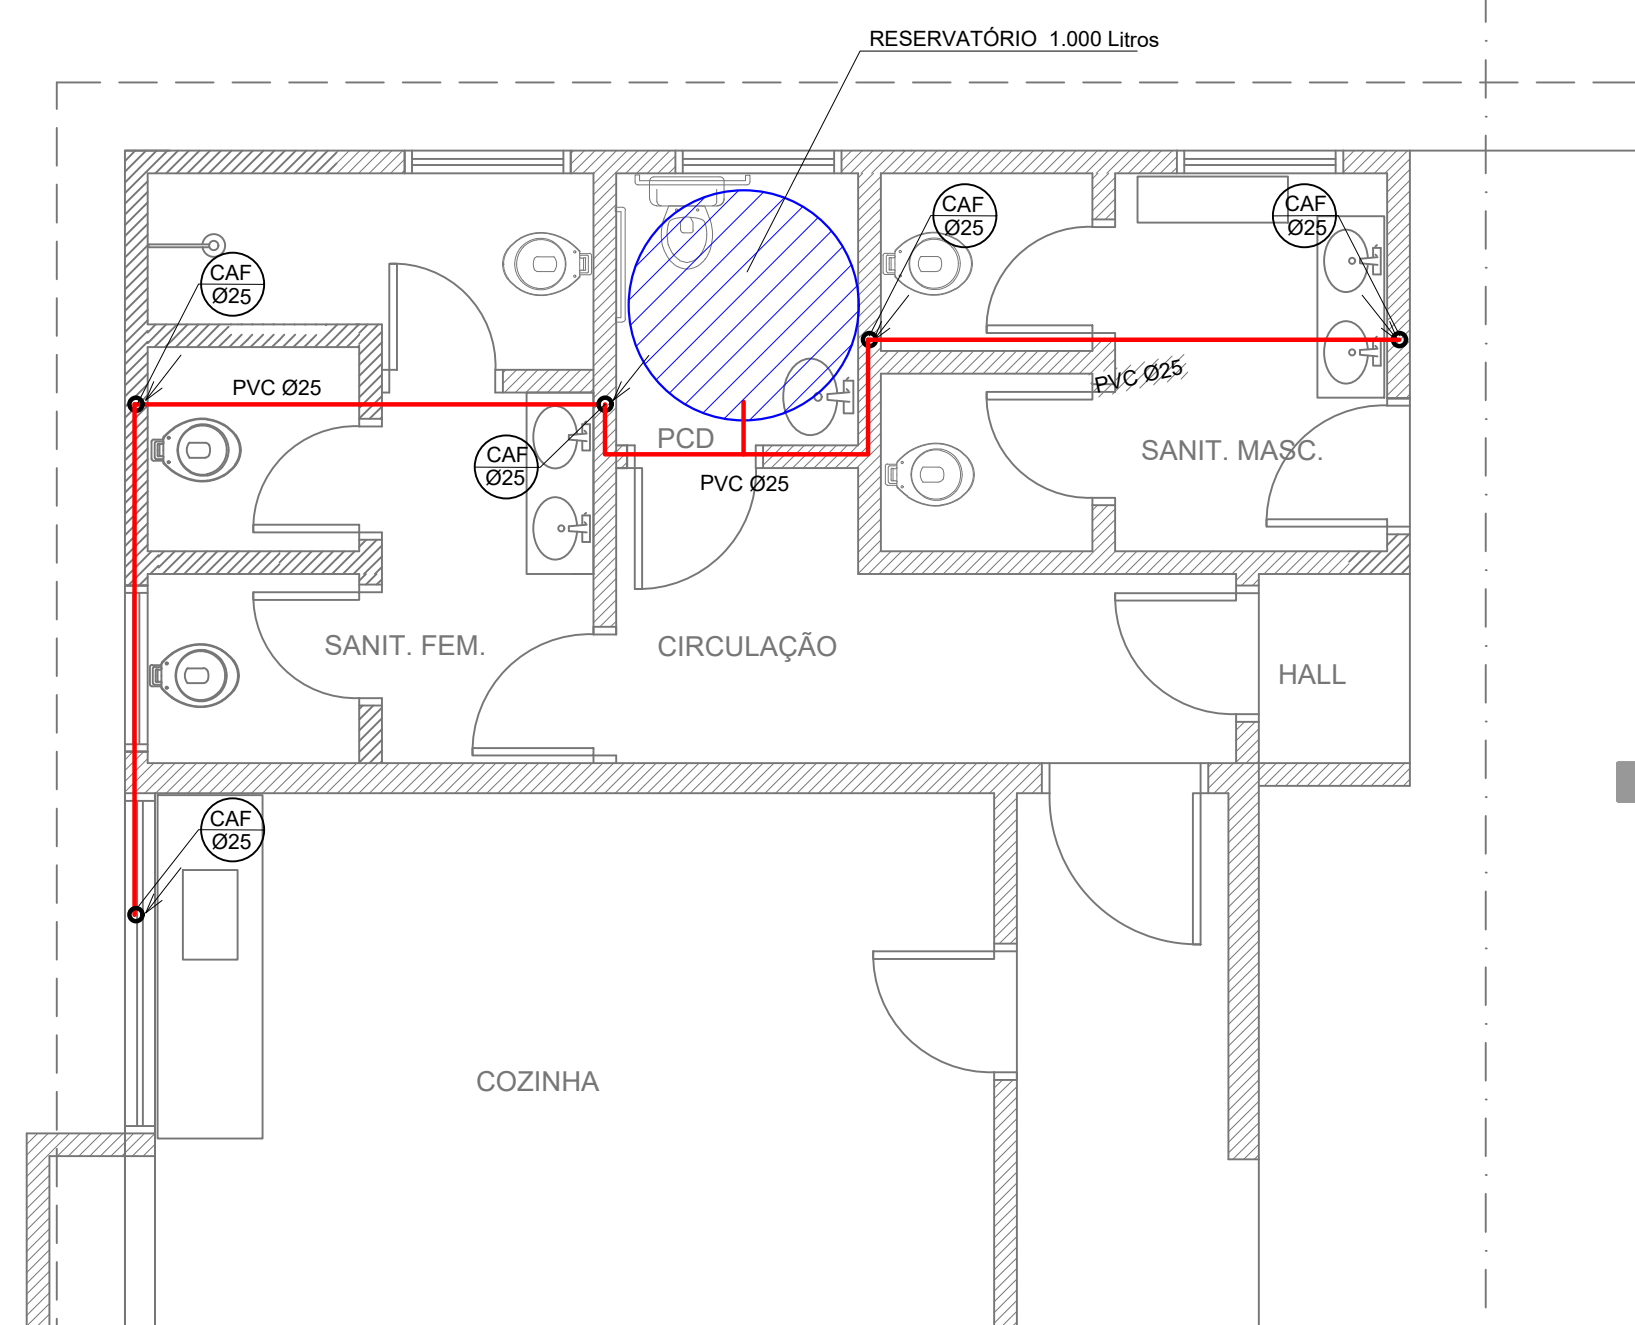


DETALHAMENTO PARA
SANITÁRIO ACESSÍVEL

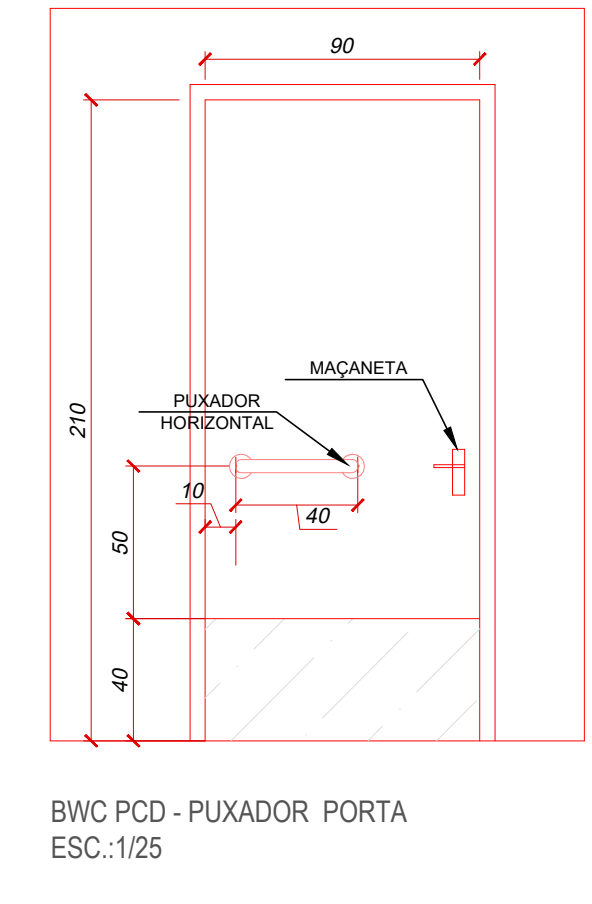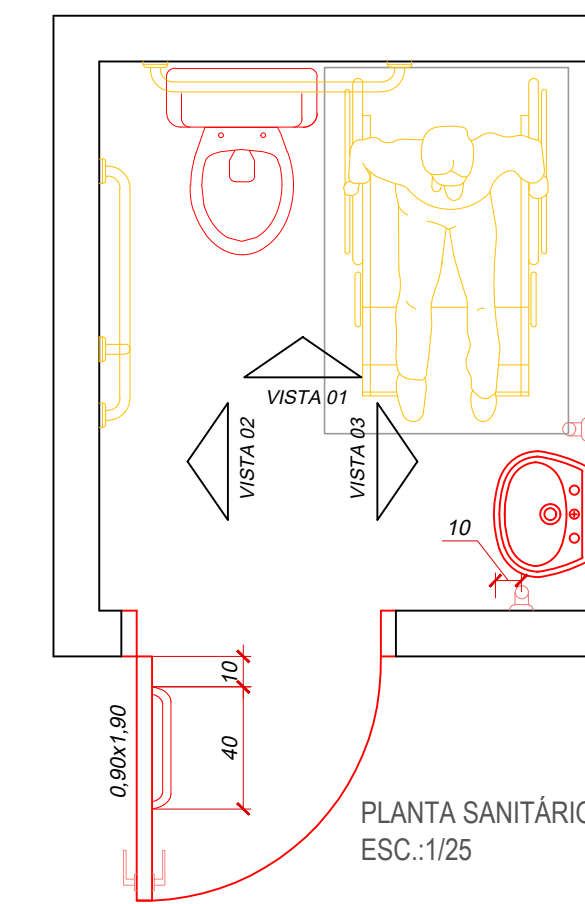

PLANTA SANITÁRIO PCD
ESC.:1/25

BWC PCD - PUXADOR PORTA
ESC.:1/25

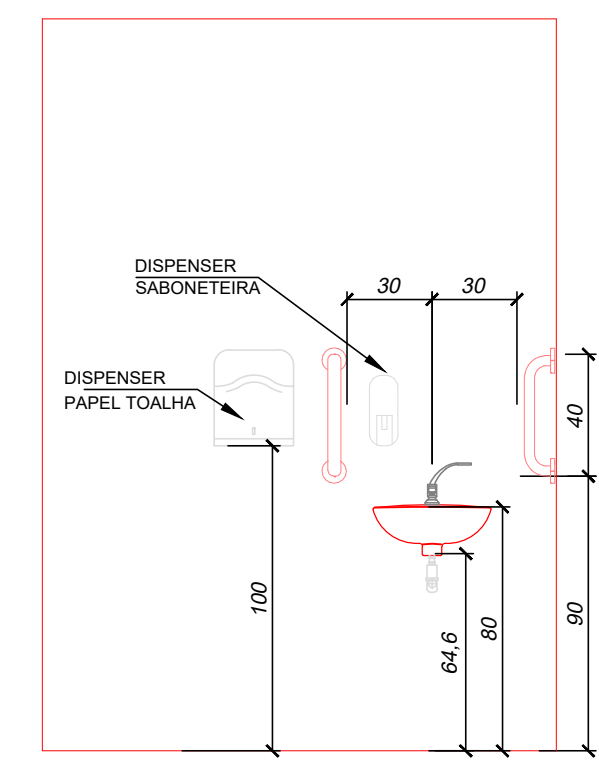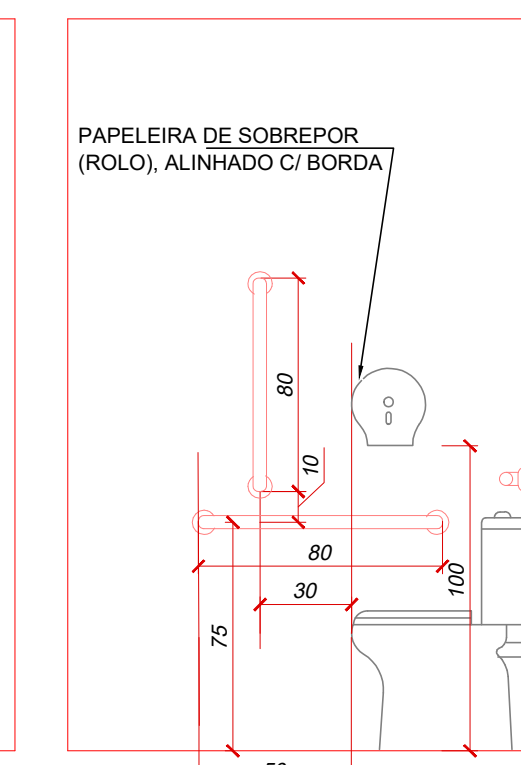
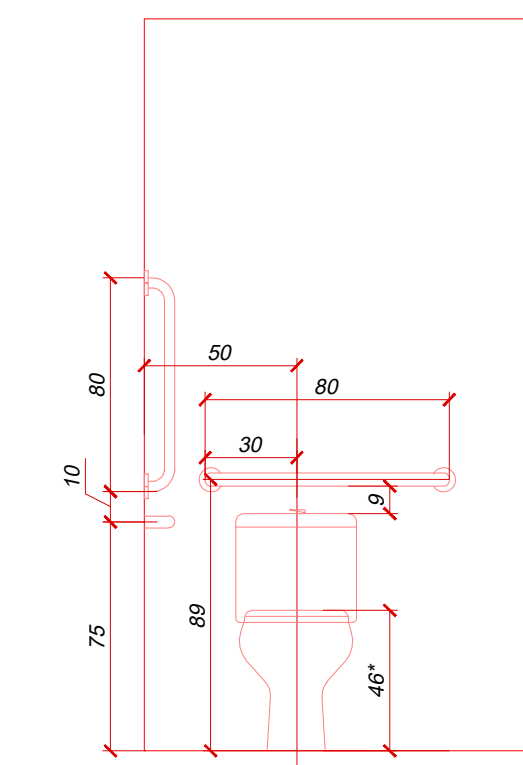


VISTA 01 BWC PCD - DETALHAMENTO
ESC.:1/25


VISTA 02 BWC PCD - DETALHAMENTO
ESC.:1/25

VISTA 03 BWC PCD - DETALHAMENTO
ESC.:1/25

Detalhe Ligação de Caixa d'água Polietileno
Sem Escala

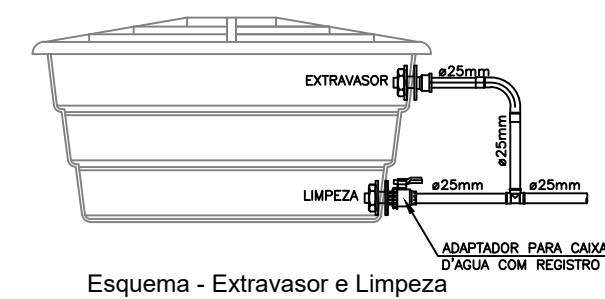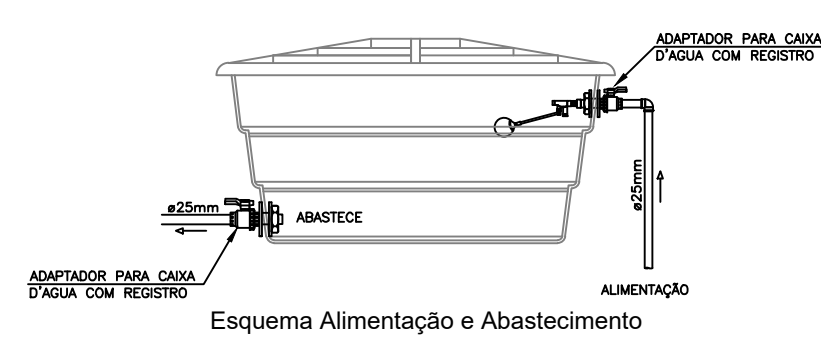


PROJ. SANITÁRIO
Modificações

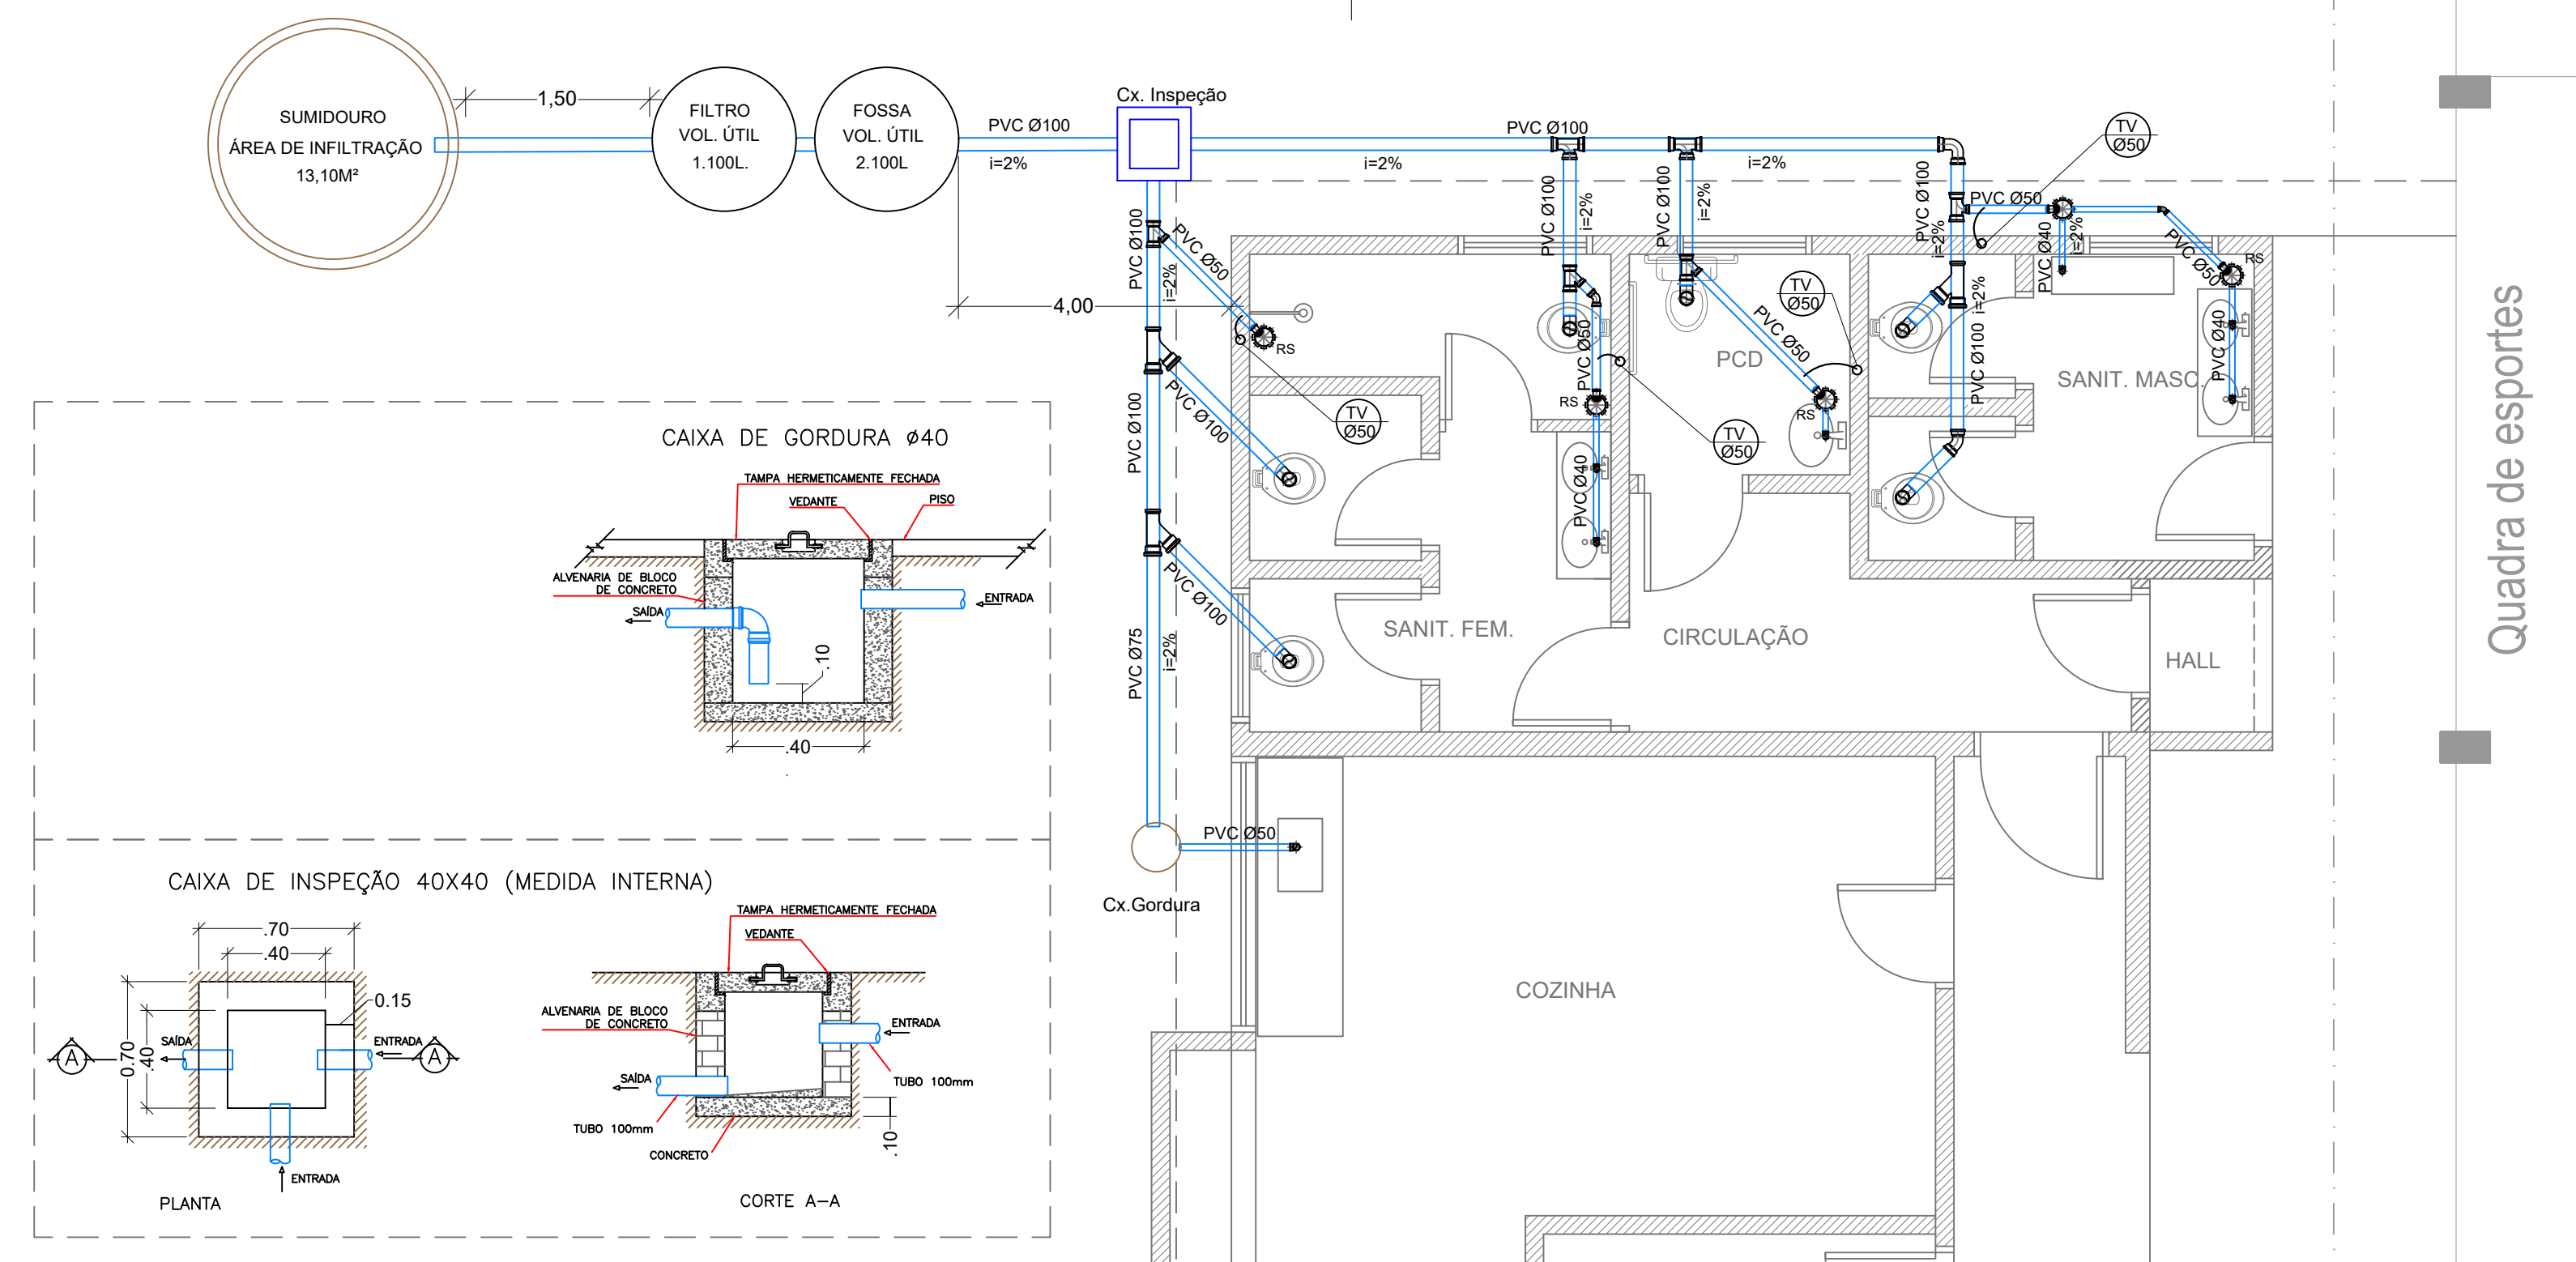

Quadra de esportes

AV. SANTOS DUMONT,75 - CENTRO - CEP 98.600-000
FONE (55) 3522 0421/0422 - TRÊS PASSOS/RS
email obras@trespassos-rs.com.br http www.trespassos-rs.com.br

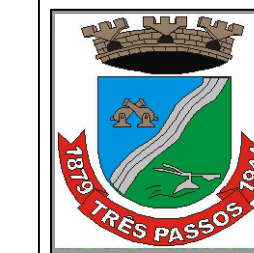

PREFEITURA MUNICIPAL
TRÊS PASSOS - RS
SMOV - SECRETARIA MUNICIPAL DE OBRAS E VIAÇÃO

OBRA: REFORMA ANTIGA ESCOLA MUN. SANTOS DUMONT			
LOCAL: LINHA TURVO PADRE GONZALES	BAIRRO/MUNICÍPIO: TRÊS PASSOS-RS	ÁREA: 144,45m²	
DESCRIÇÃO: HIDROSSANITÁRIO / ACESSIBILIDADE PROJ. HIDRÁULICO E ESGOTO / DETALHE SANITÁRIO PCD		ESCALA: 1/50	FOLHA: A1
RESP. TÊC.: JANDIR LUIS VEIT ENG. CIVIL CREA RS152870	PREF. MUN.:	DESENHO: JANDIR DATA: JUL/2025	PRANCHA: 4/5