



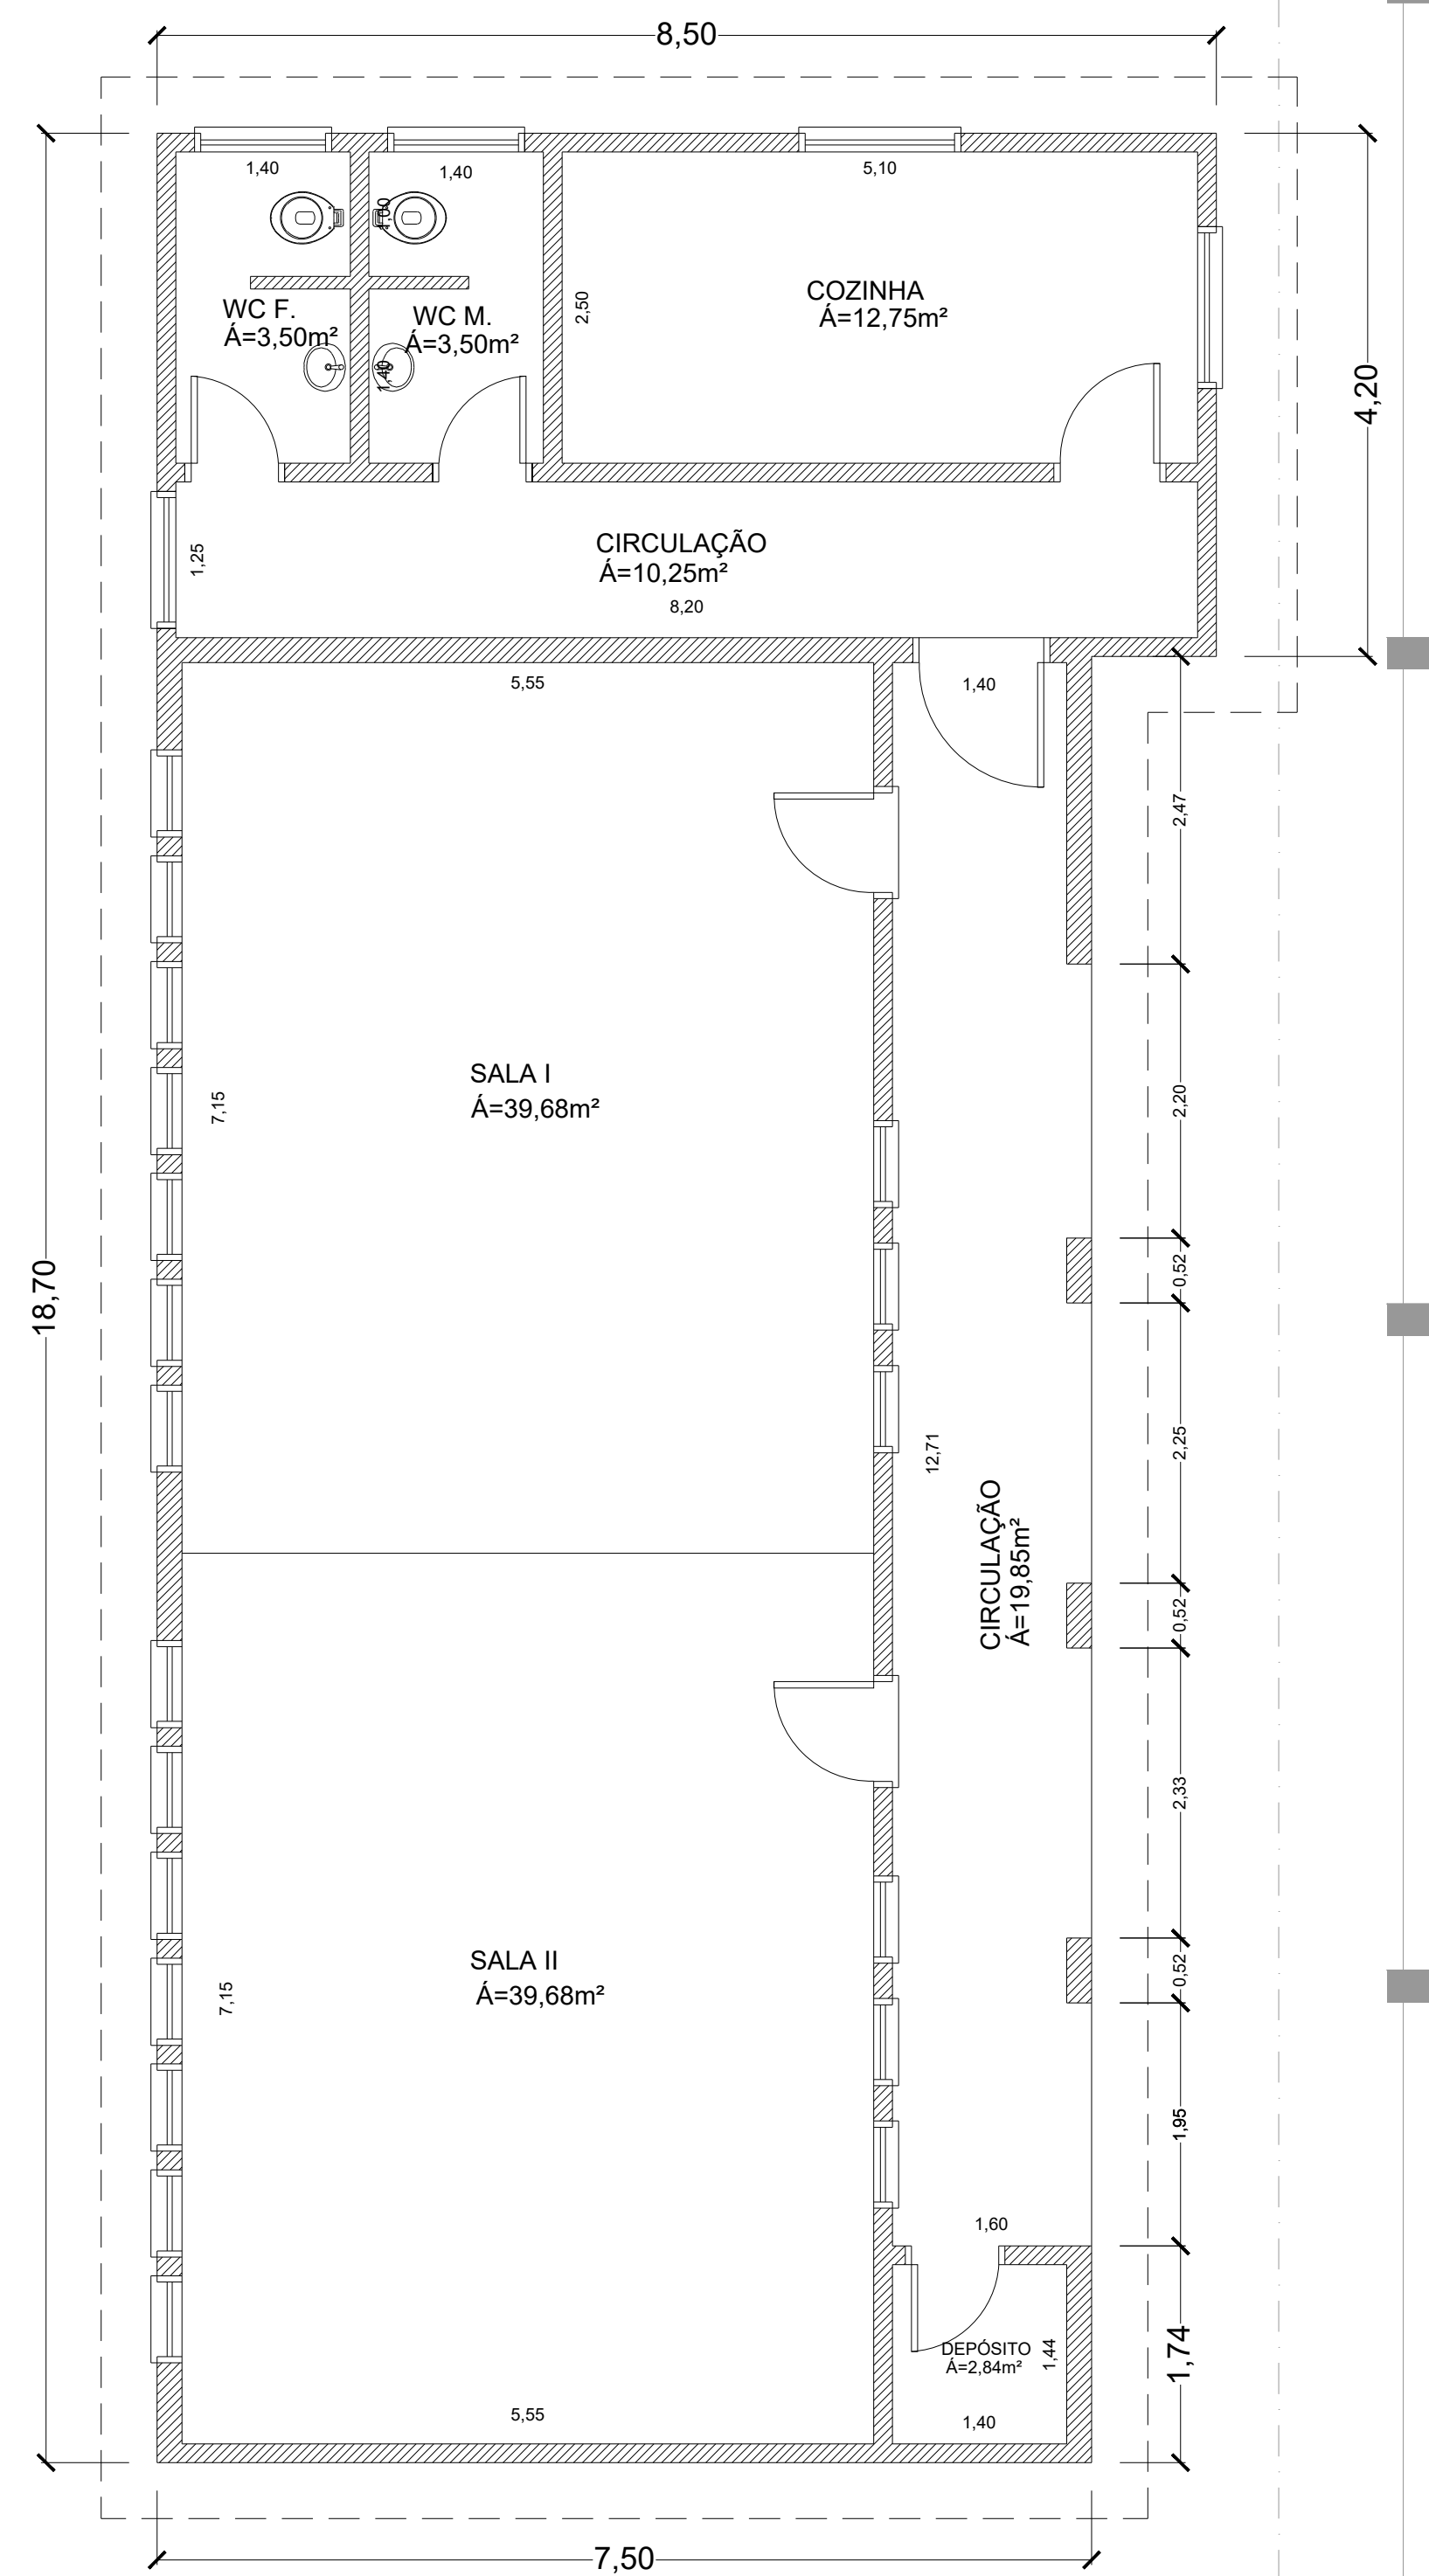

PL.BAIXA
Situação Atual
Ant. escola $\tilde{A}=144,45m^2$

Quadra de esportes

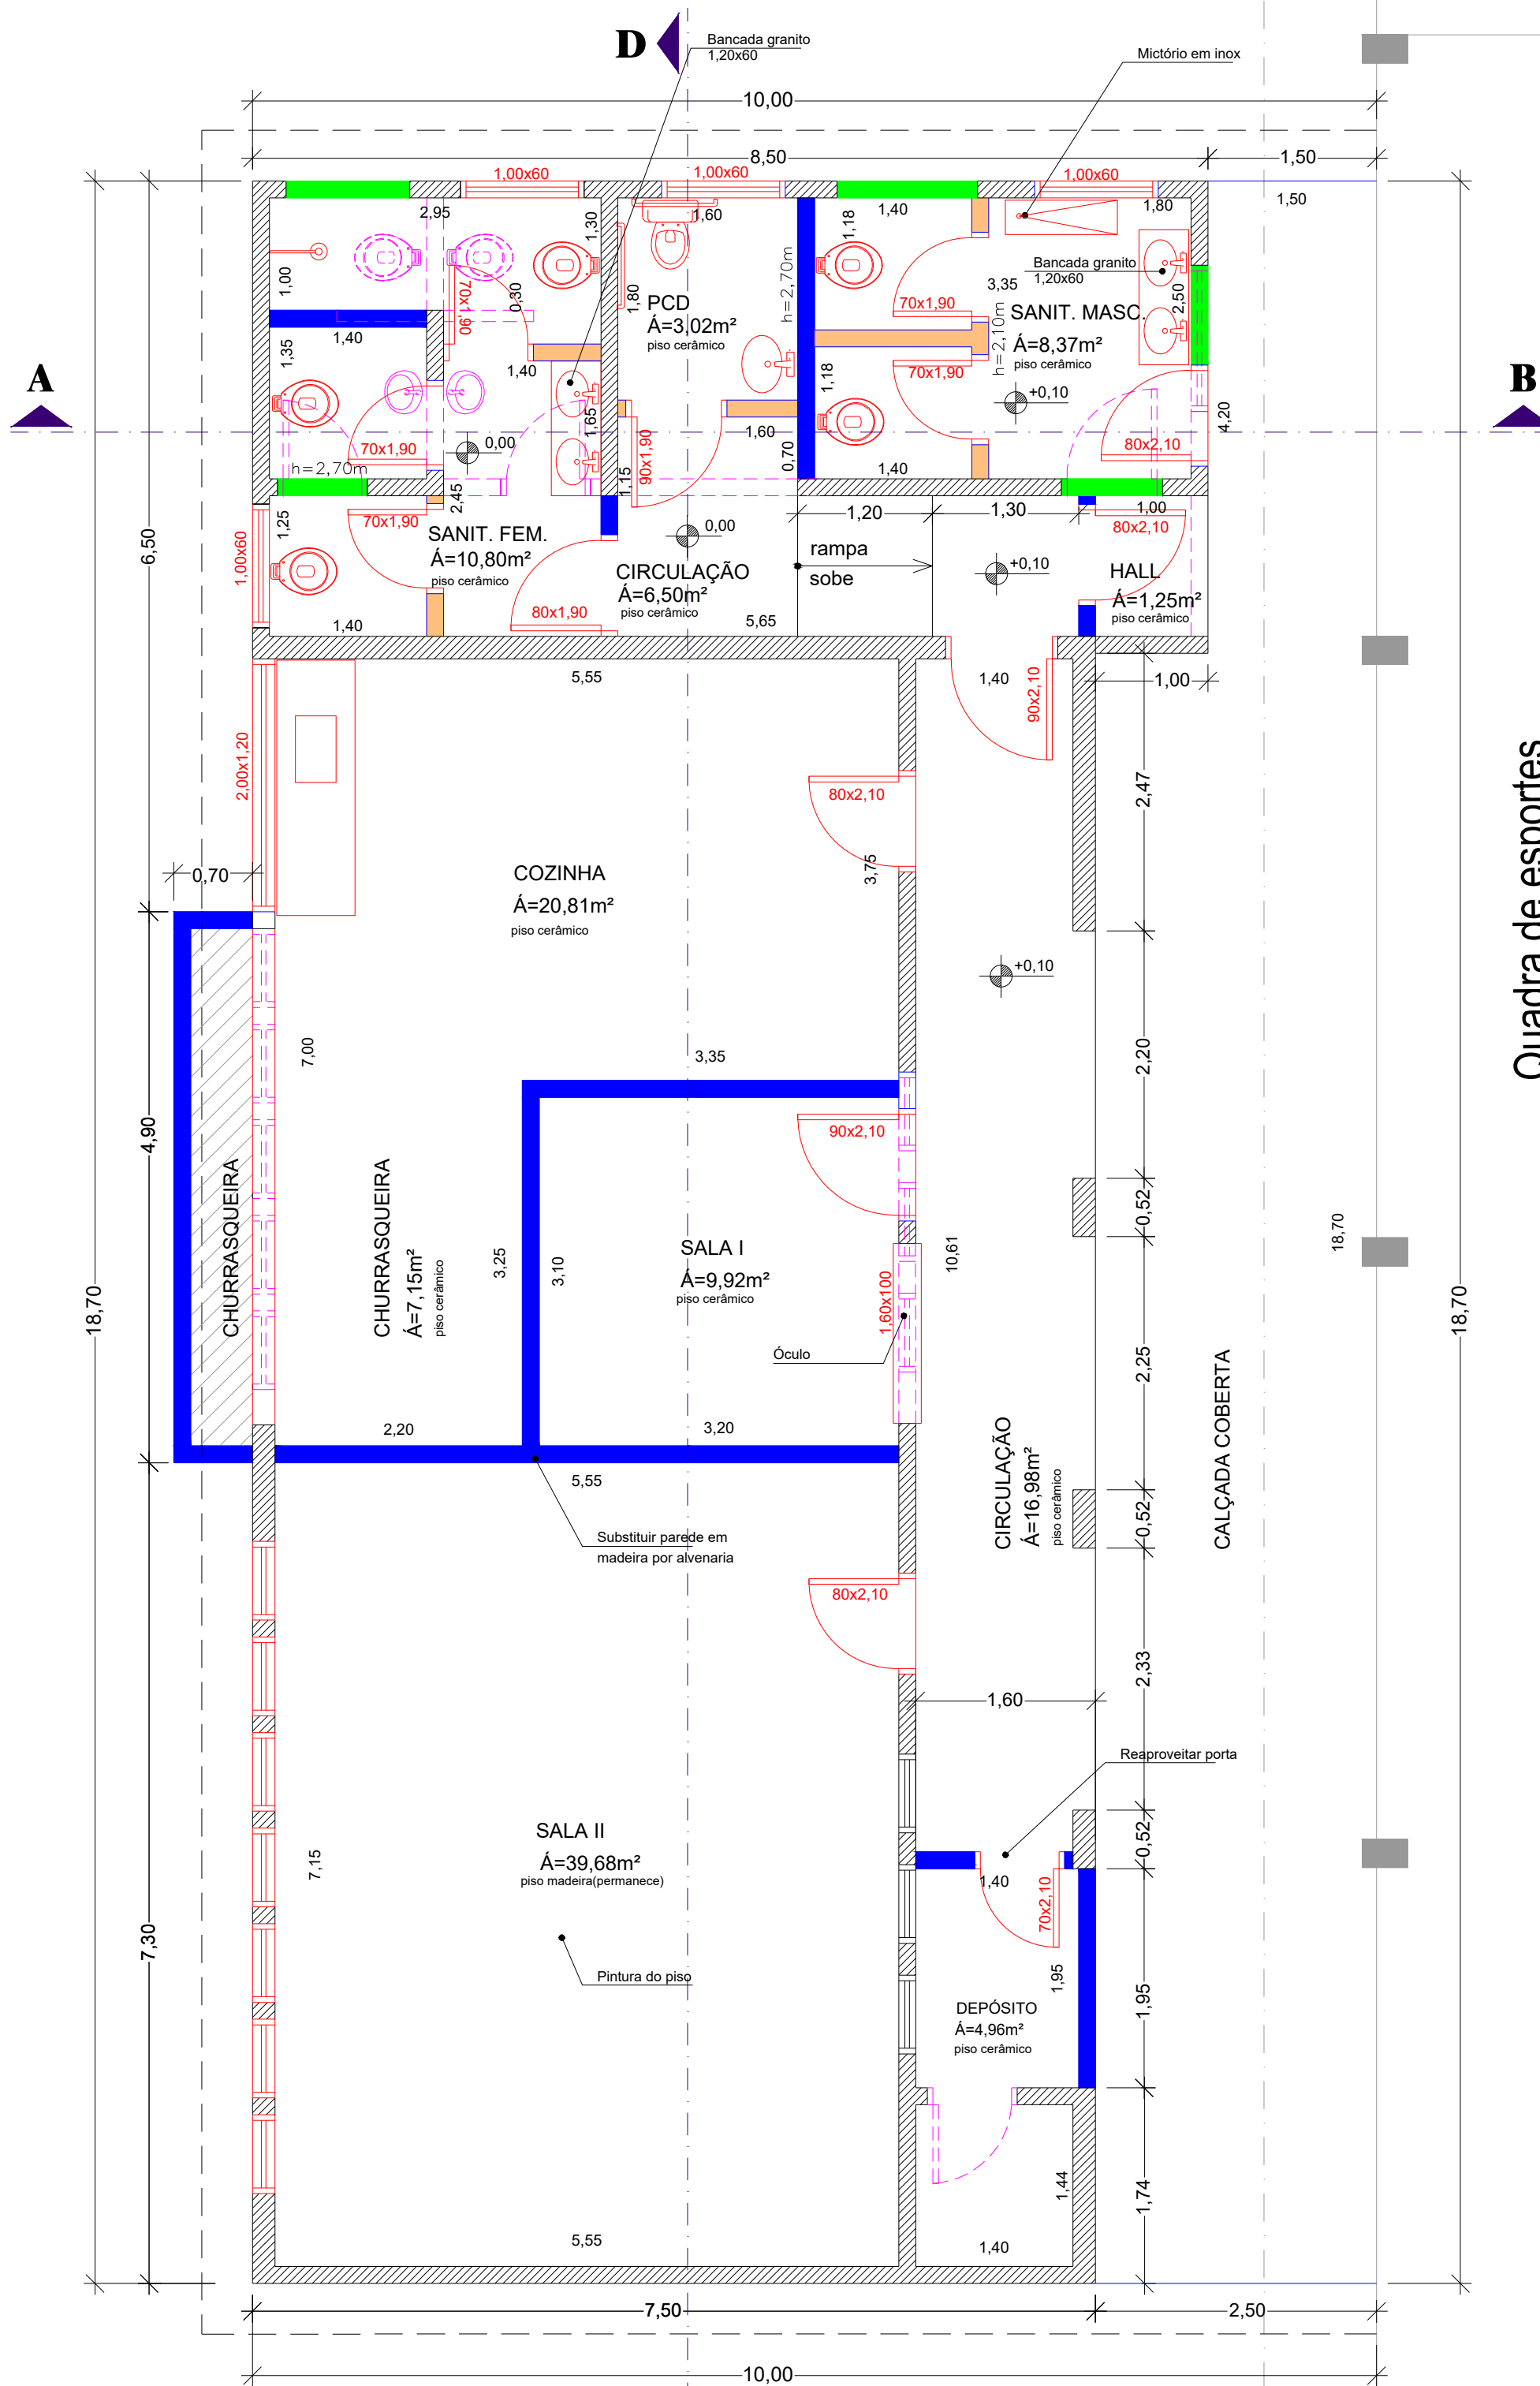

PL.BAIXA
 $\tilde{A}=144,45m^2$

- Paredes existentes
- Paredes à demolir e louças a retirar
- Paredes novas 2,70 altura
- Paredes novas 2,10 altura
- Fechamento janelas e portas das esquadrias existentes.
- Esquadrias/peças novas

Quadra de esportes



LOCALIZAÇÃO

AV. SANTOS DUMONT, 75 - CENTRO - CEP 98.600-000
FONE (55) 3522 0421/0422 - TRÊS PASSOS/RS
email obras@trespassos-rs.com.br http www.trespassos-rs.com.br



PREFEITURA MUNICIPAL
TRÊS PASSOS - RS
SMOV - SECRETARIA MUNICIPAL DE OBRAS E VIAÇÃO

OBRA: **REFORMA ANTIGA ESCOLA MUN. SANTOS DUMONT**

LOCAL: LINHA TURVO PADRE GONZALES BAIRRO/MUNICÍPIO: TRÊS PASSOS-RS ÁREA: 144,45m²

DESCRIÇÃO: ARQUITETÔNICO PLANTAS BAIXAS - SITUAÇÃO ATUAL E REFORMA ESCALA: 1/50 FOLHA: A1

RESP. TEC.: JANDIR LUIS VEIT ENG. CIVIL CREA RS152870 PREF. MUN.: DESENHO: JANDIR DATA: JUL/2025 PRANCHA: 1/5