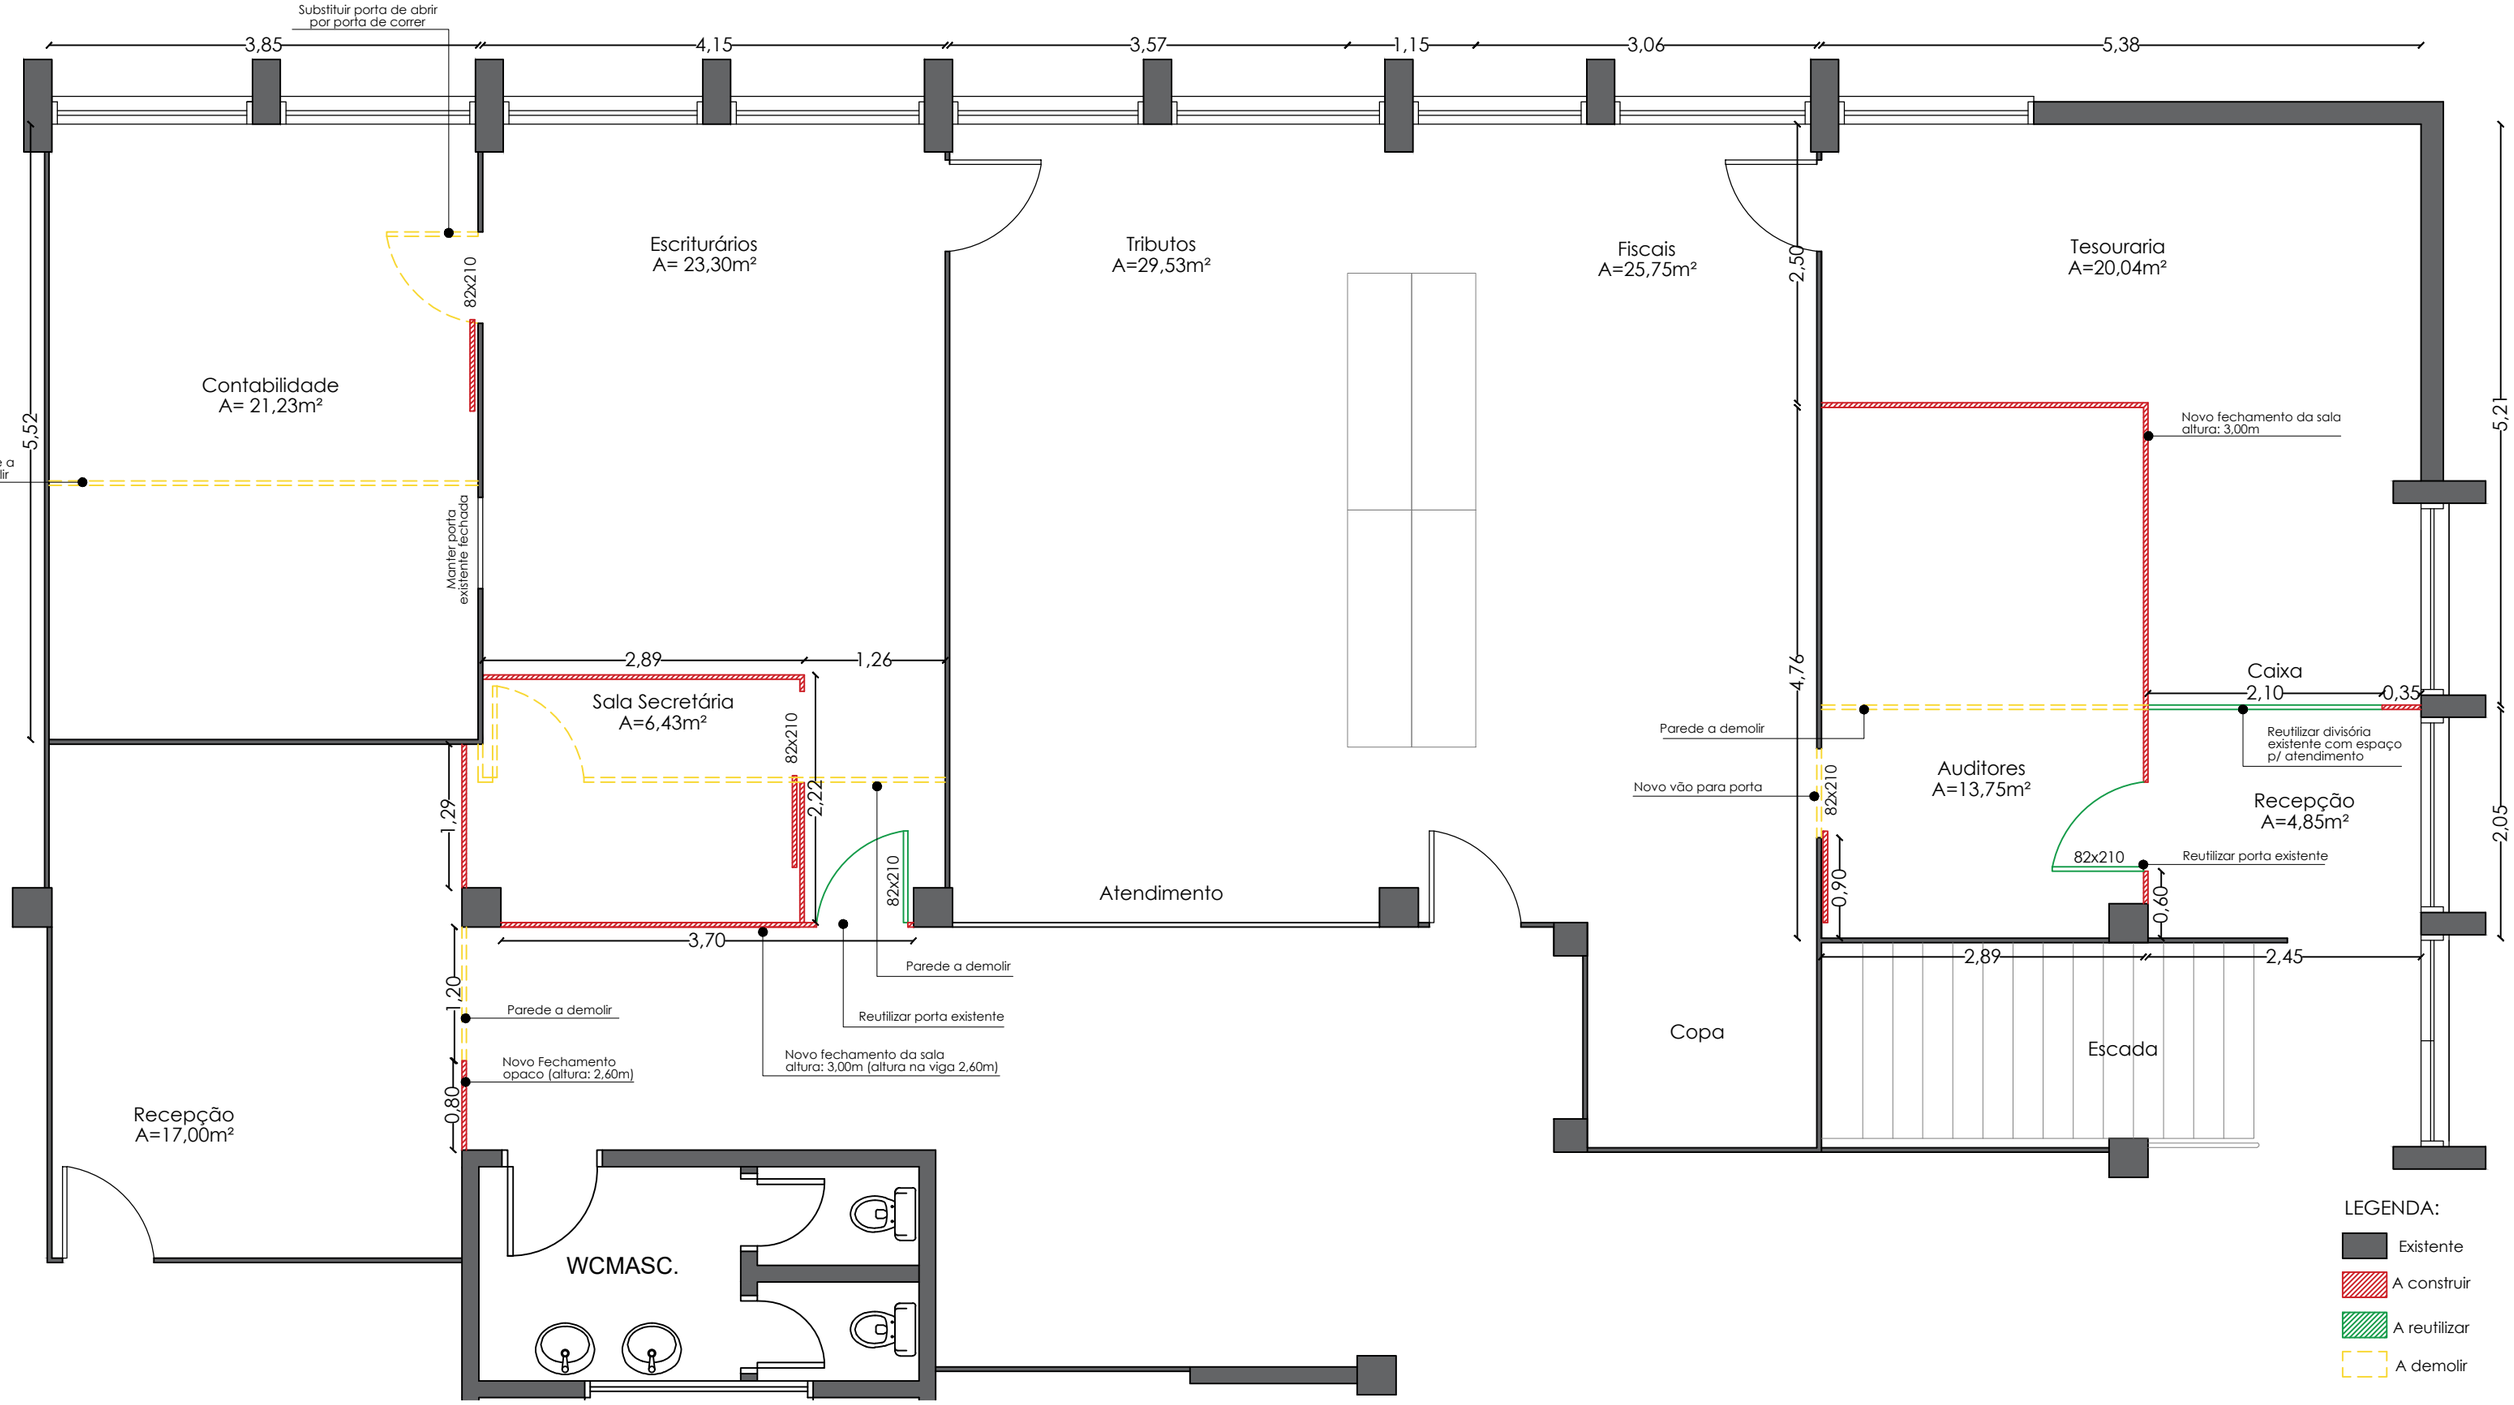

PLANTA BAIXA P/ ORÇAMENTO

ESCALA: 1/65