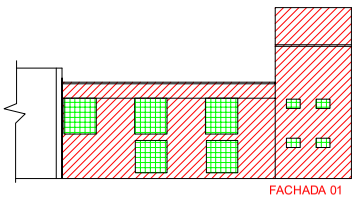

FACHADA 01

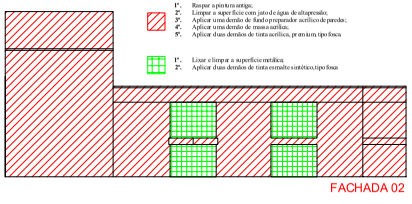

1°. Raspar a pintura antiga;
2°. Limpar a superfície com jato de água de alta pressão;
3°. Aplicar uma demão de fundo preparador acrílico de parede;
4°. Aplicar uma demão de massa acrílica;
5°. Aplicar duas demãos de tinta acrílica, premium, tipo fosca

1°. Lixar e limpar a superfície metálica;
2°. Aplicar duas demãos de tinta esmalte sintético, tipo fosca

FACHADA 02

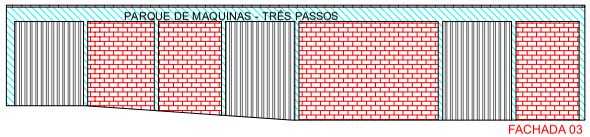

FACHADA 03

1°. Raspar a pintura antiga;
2°. Limpar as superfícies com jato de água de alta pressão;
3°. Regularizar os cantos dos pilares danificados com argamassa;
4°. Aplicar uma demão de fundo preparador acrílico deparedes;
5°. Aplicar duas demãos de tinta acrílica, premium, tipo fosca.

1°. Lixar e limpar as paredes com jato de água de alta pressão;
2°. Aplicar duas demãos de pintura hidrofugante de silicone incolor

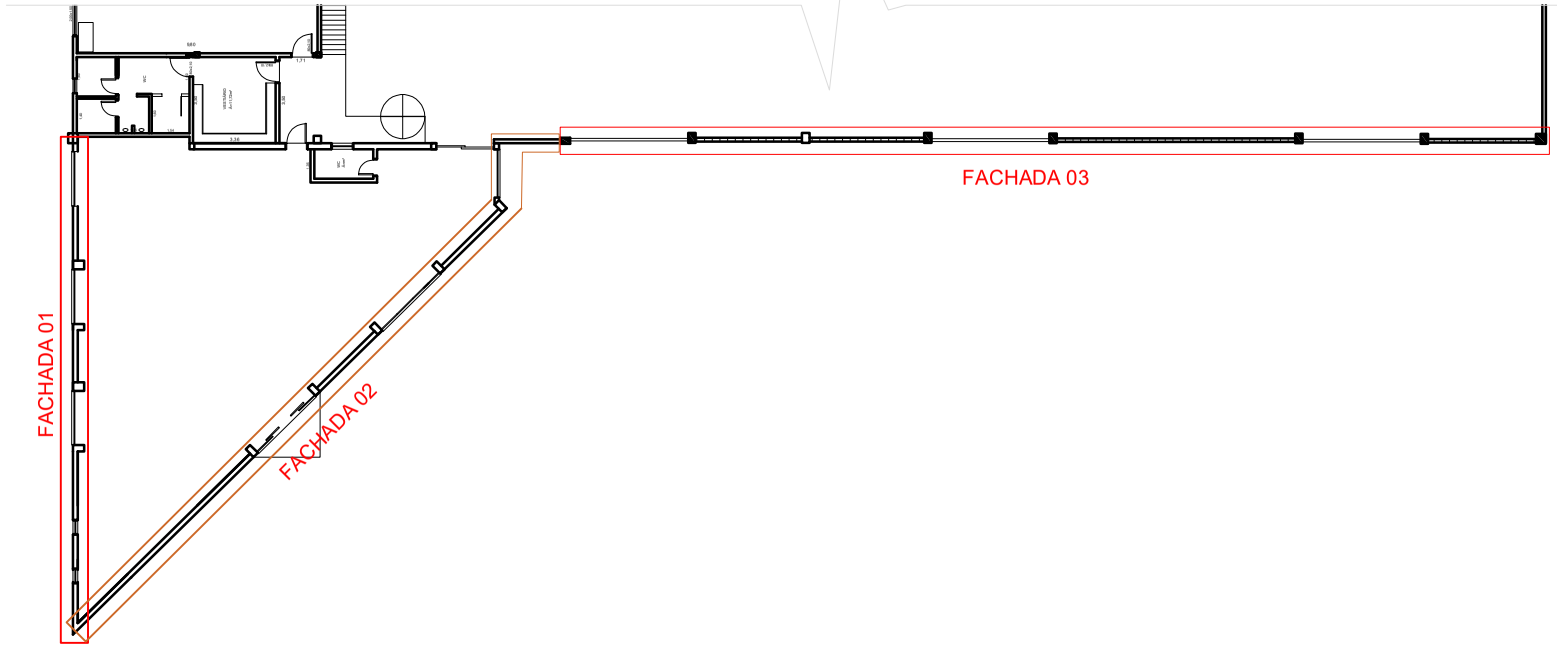

AV. SANTOS DUMONT,75 - CENTRO - CEP 98.600-000
FONE (55) 3522 0421/0422 - TRÊS PASSOS/RS
email obras@trespassos-rs.com.br http www.trespassos-rs.com.br

PREFEITURA MUNICIPAL
TRÊS PASSOS - RS
SMOV-SECRETARIA MUNICIPAL DE OBRAS E VIAÇÃO

OBRA:
Pintura e Conserto do Telhado do Parque de Máquinas - SMT

LOCAL:	BAIRRO/MUNICÍPIO:	AREA CONSTRUÍDA:
Parque de Máquinas	PINDORAMA - TRÊS PASSOS-RS	

DESCRIÇÃO:	ESCALA:
Fachadas e Detalhamentos	1/100

RESP. TÉC.:	GESTOR:	DESENHO:	PRANCHA:
Renan Darneles Cossul Eng. Civil - Crea-RS 222044	SECRETÁRIO(A) DE TRANSPORTES	Ronan DATA: DEZ/2024	1/2