

IMAGEM 3D INSTALAÇÕES ESGOTO




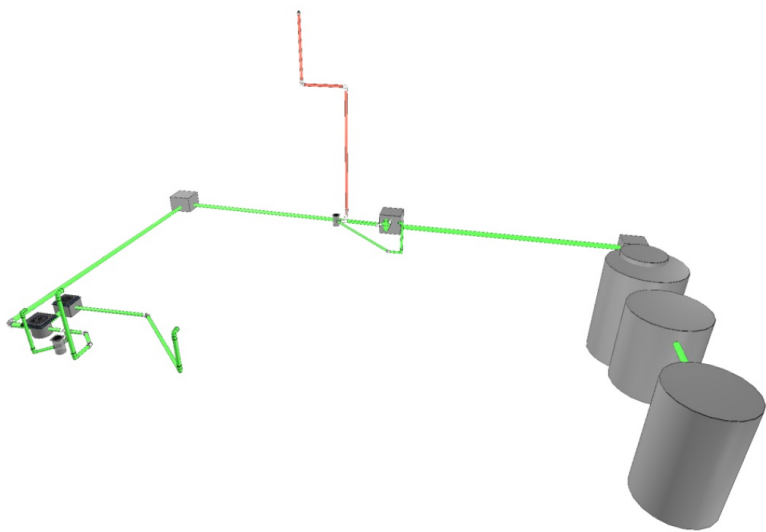


IMAGEM 3D INSTALAÇÕES

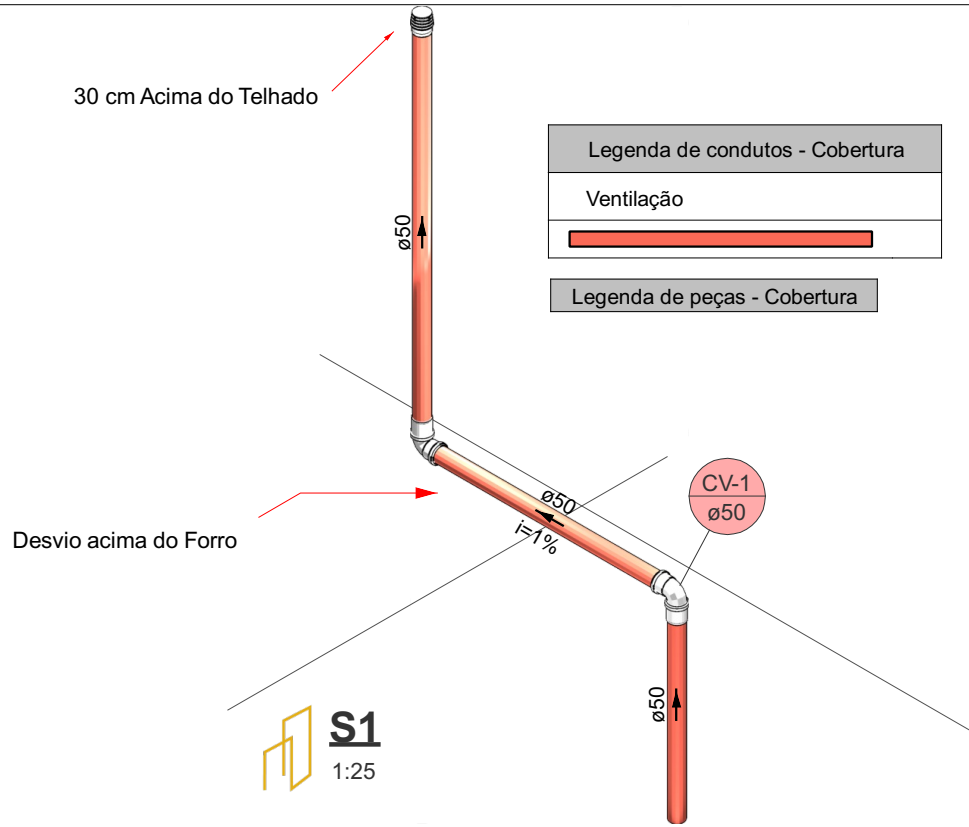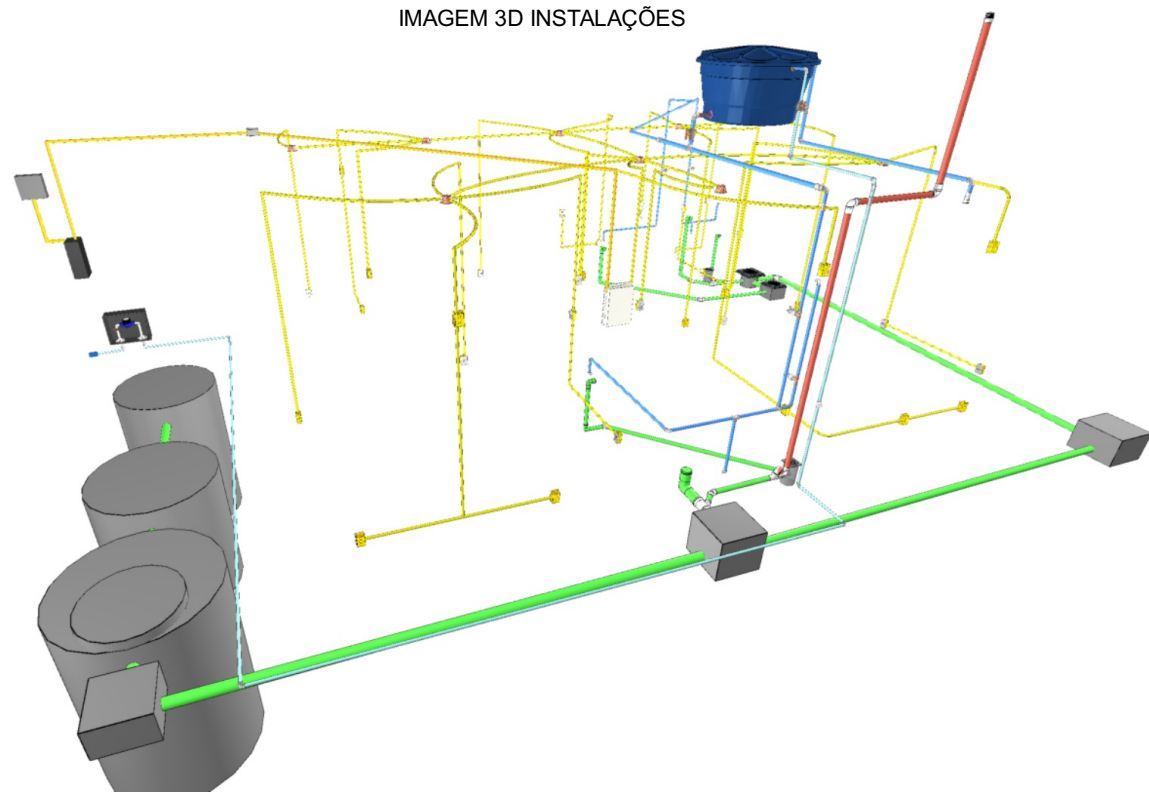

- Indicações "Ct" referem-se à altura do ponto (centro do tubo) até o piso.

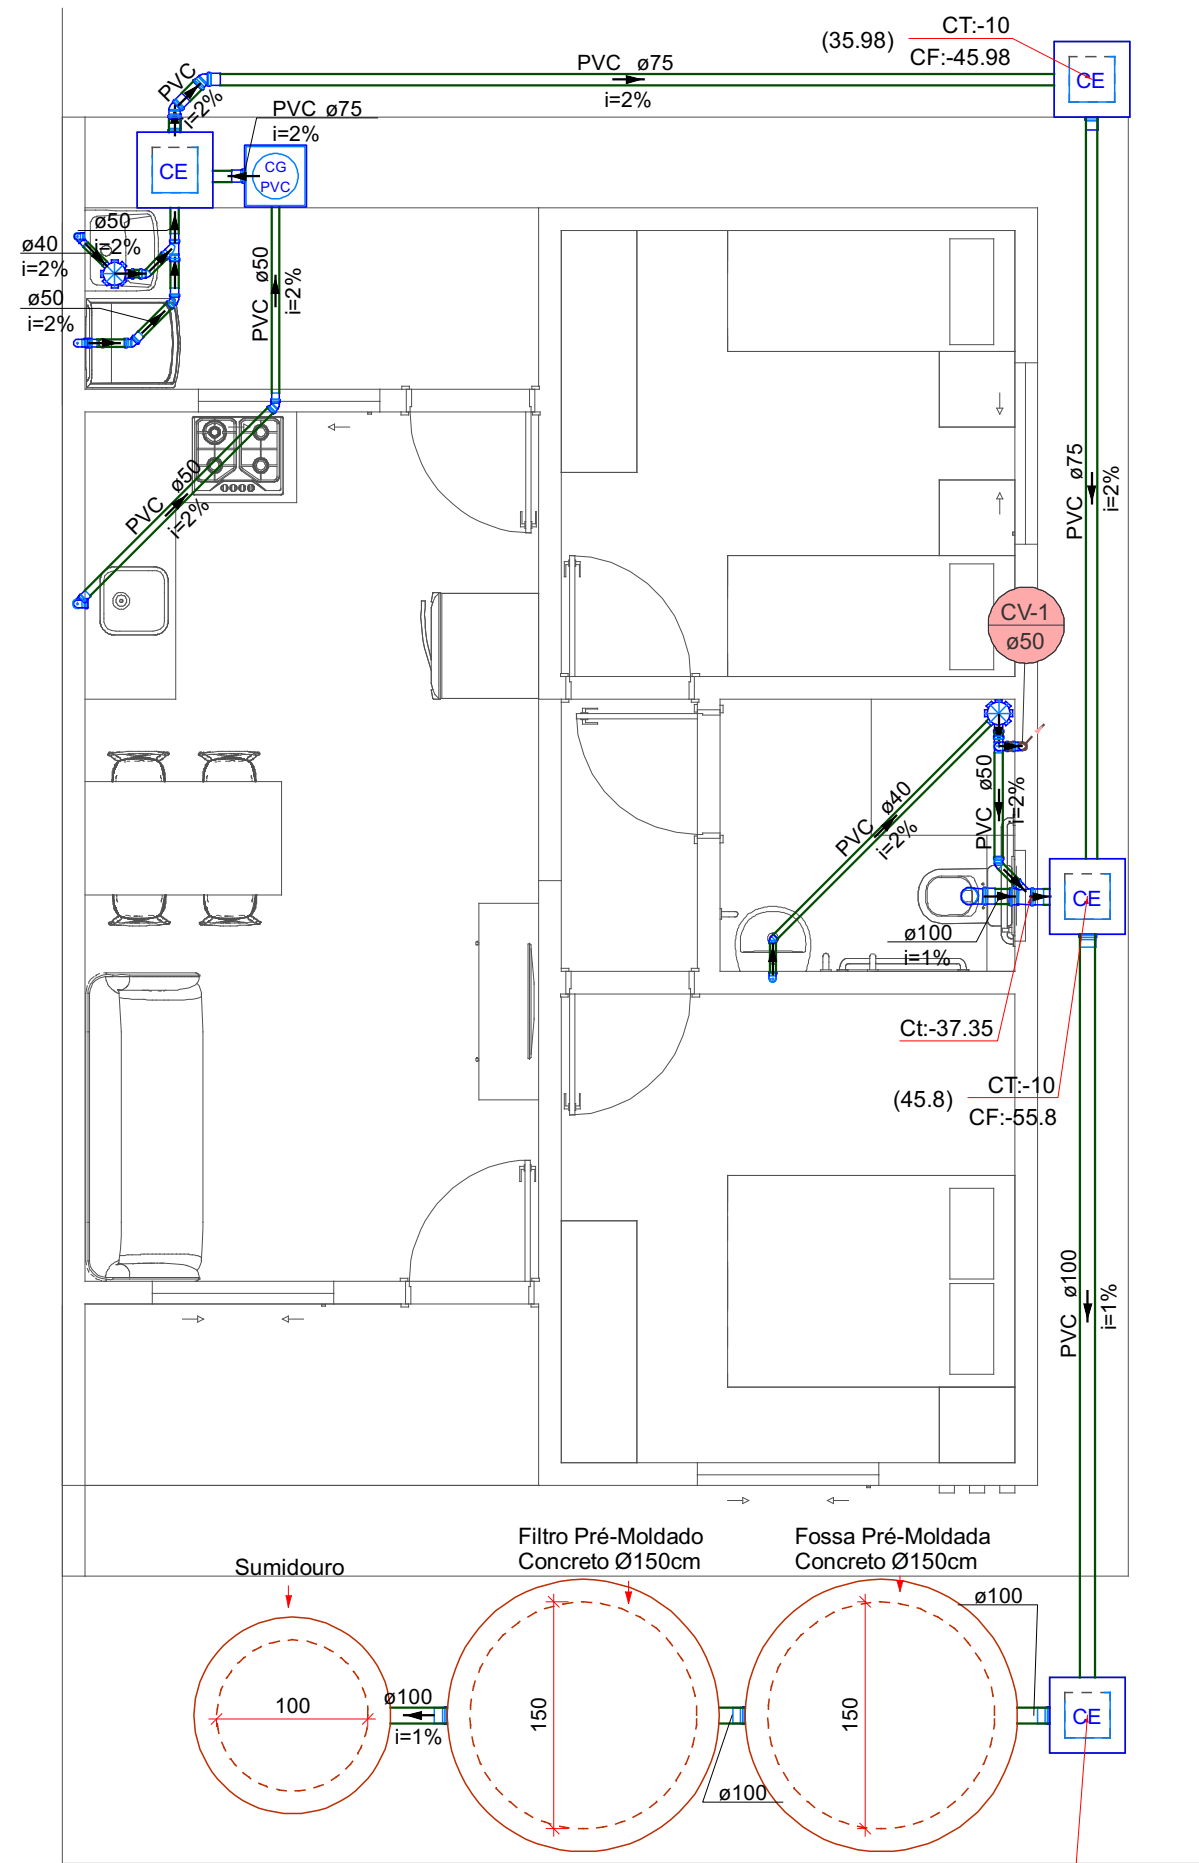

Legenda de condutos - Cobertura
Ventilação

Legenda - Cobertura
Joelho 90- coluna sobe
Joelho 90- desce
Terminal de ventilação- coluna

Projeto Sanitário Pav. Cobertura

1:50

Legenda de condutos - Pav Térreo
Esgoto
Ventilação

INCLINAÇÃO MIN.	
ESGOTO	
DIÂMETRO	DECLIVIDADE
<= 75 mm	2%
>= 100 mm	1%
VENTILAÇÃO ESGOTO	
DIÂMETRO	DECLIVIDADE
todos	1%
PLUVIAL	
DIÂMETRO	DECLIVIDADE
todos	mínimo 0,5% utilizar 1%

Legenda Colunas	
Sanitário	
CV-2 <ø50>	Coluna Ventilação - Ordem Diâmetro
TQ-3 <ø50>	Tubo de Queda Esgoto - Ordem Diâmetro
AP-4 <ø50>	Tubo de Queda Pluvial - Ordem Diâmetro
RE-5 <ø50>	Tubo de Queda Recalque - Ordem Diâmetro

Legenda - Pav Térreo
Caixa Sifonada
CE Caixas Inspeção Esgoto Simples
CG Caixas de Gordura
Chuveiro Residencial
Joelho 45
Joelho 90- coluna sobe
Junção simples
Lavatório Residencial com sifão
Máquina de Lavar Roupas DN 50mm
Pia de Cozinha Residencial com Sifão 50mm
Ramais de Ventilação
Tanque de Lavar Roupas DN 40mm
Vaso Sanitário c/ curva 90°

TÍTULO:

PROJETO SANITÁRIO

OBRA:

PROJETO DE EDIFICAÇÃO RESIDENCIAL - MINHA CASA MINHA VIDA

ENDEREÇO:

DIVERSOS LOTES - SEBERI/RS

PROPRIETÁRIO:

PREFEITURA MUNICIPAL DE SEBERI
CNPJ: 87.613.196/0001-78

RESPONSÁVEL TÉCNICO:

GABRIELA KRAUS PAGOTTO
CREA RS236823

DATA:

JULHO/2025

ESCALA:

1:50

ÁREA:

54,50 m²

CONTEÚDO:

PROJETO SANITÁRIO E DETALHES

PRANCHA:

5

6

