
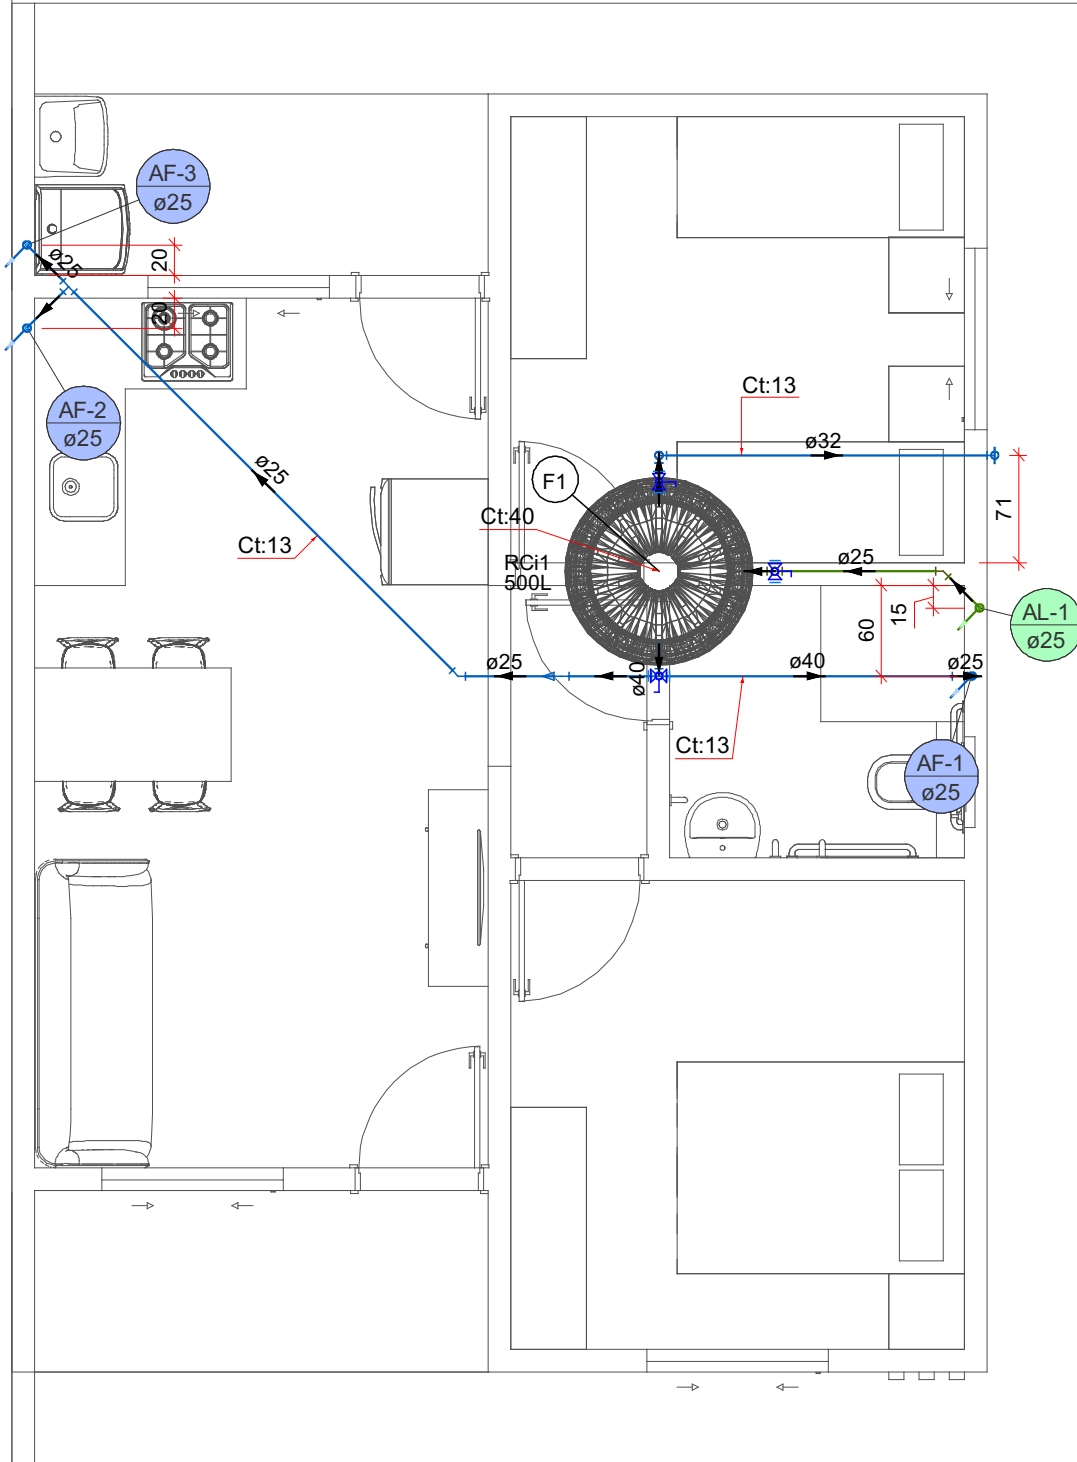
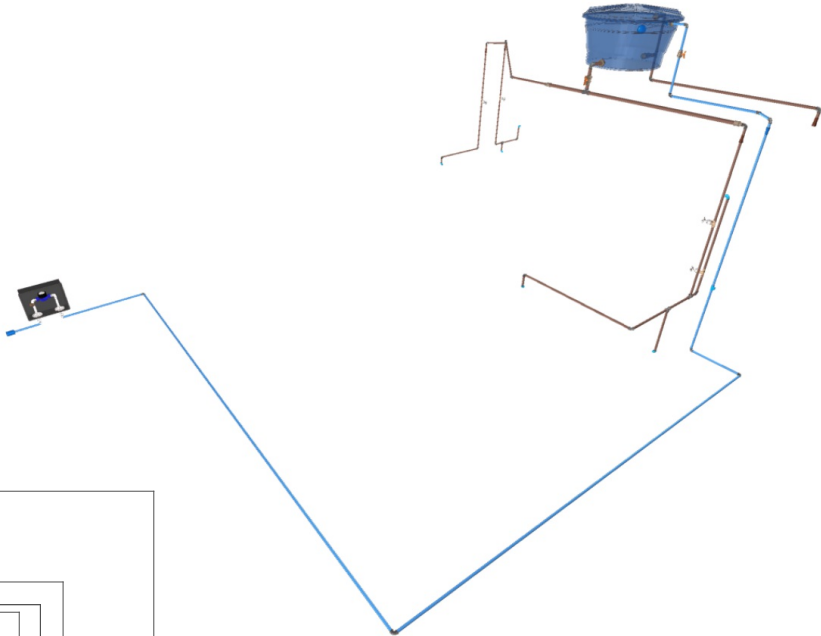


Imagem 3D Reservatório

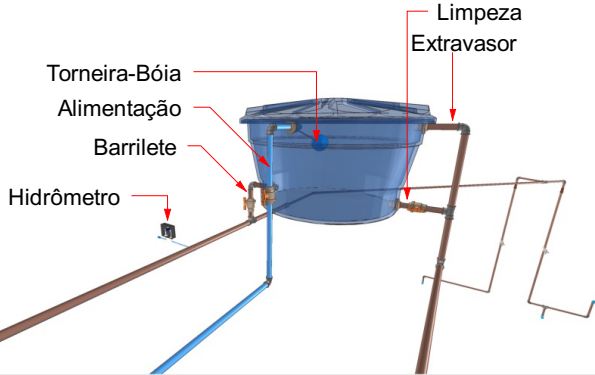

Legenda de peças - Cobertura			
F1	Reservatório cilíndrico		
	Polietileno		
	500 L	1pc	

Legenda de condutos - Cobertura	
Água fria	
Alimentação	

Legenda - Cobertura	
Registro esfera VS compacto soldável	

Legenda Colunas	
Hidráulico	
AF-3 <ø25>	Água Fria - Ordem Diâmetro
AQ-1 <ø22>	Água Quente - Ordem Diâmetro
AL-1 <ø25>	Alimentação - Ordem Diâmetro

- Indicações "Ct" referem-se à altura do ponto até o piso.

TÍTULO:	PROJETO HIDRÁULICO		
OBRA:	PROJETO DE EDIFICAÇÃO RESIDENCIAL - MINHA CASA MINHA VIDA		
ENDEREÇO:	DIVERSOS LOTES - SEBERI/RS		
PROPRIETÁRIO:	PREFEITURA MUNICIPAL DE SEBERI CNPJ: 87.613.196/0001-78		
RESPONSÁVEL TÉCNICO:	GABRIELA KRAUS PAGOTTO CREA RS236823		
DATA:	JULHO/2025	CONTEÚDO:	PROJETO HIDRÁULICO PAV. COBERTURA E DETALHES
ESCALA:	1:50		
ÁREA:	54,50 m²		
PRANCHA:	4 6		

