



DETALHAMENTO VIGAS – COBERTURA

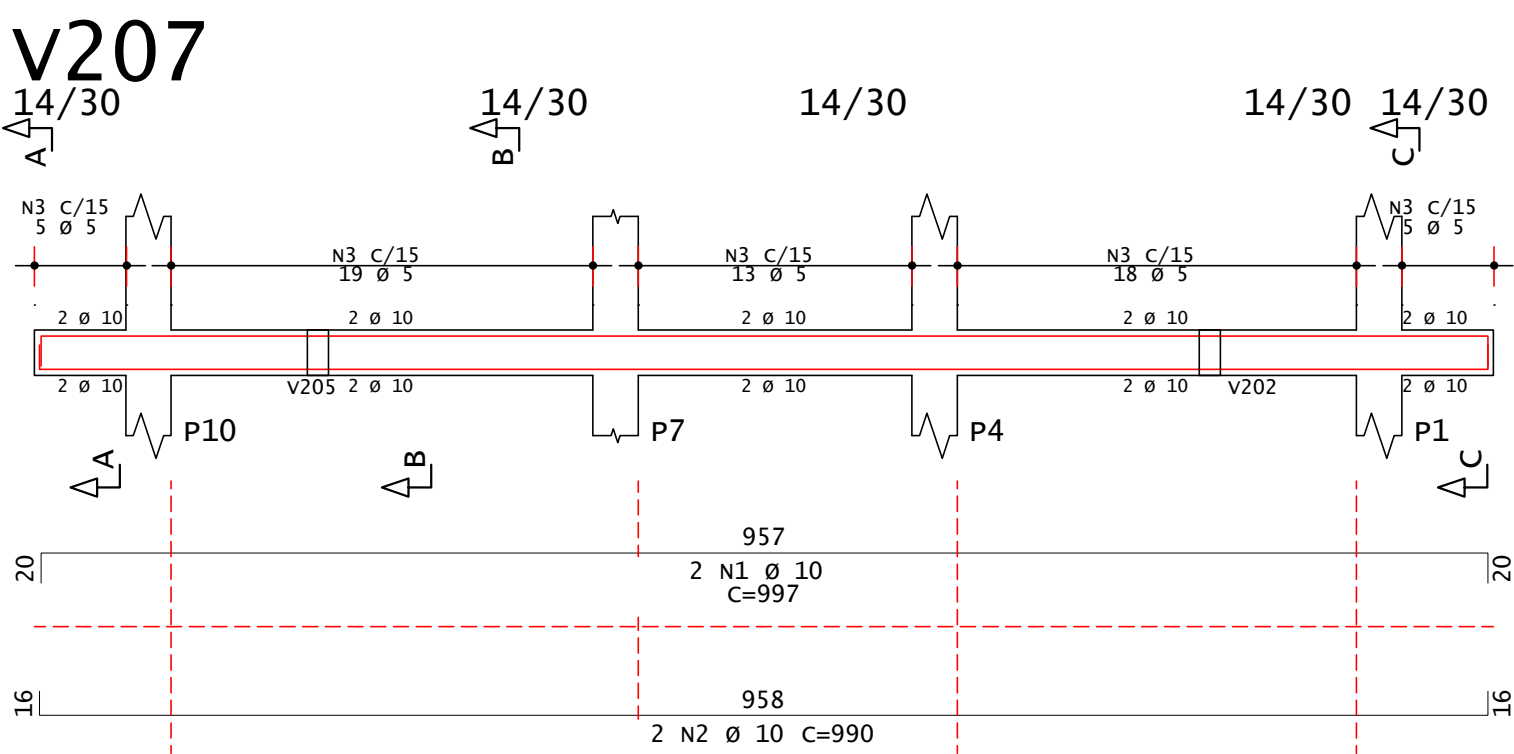


Corte A

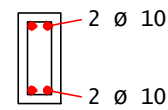


5 N3 Ø 5 C=79

Corte B

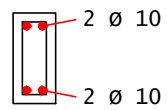


50 N3 Ø 5 C=79


Corte C

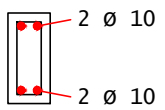


5 N3 Ø 5 C=79

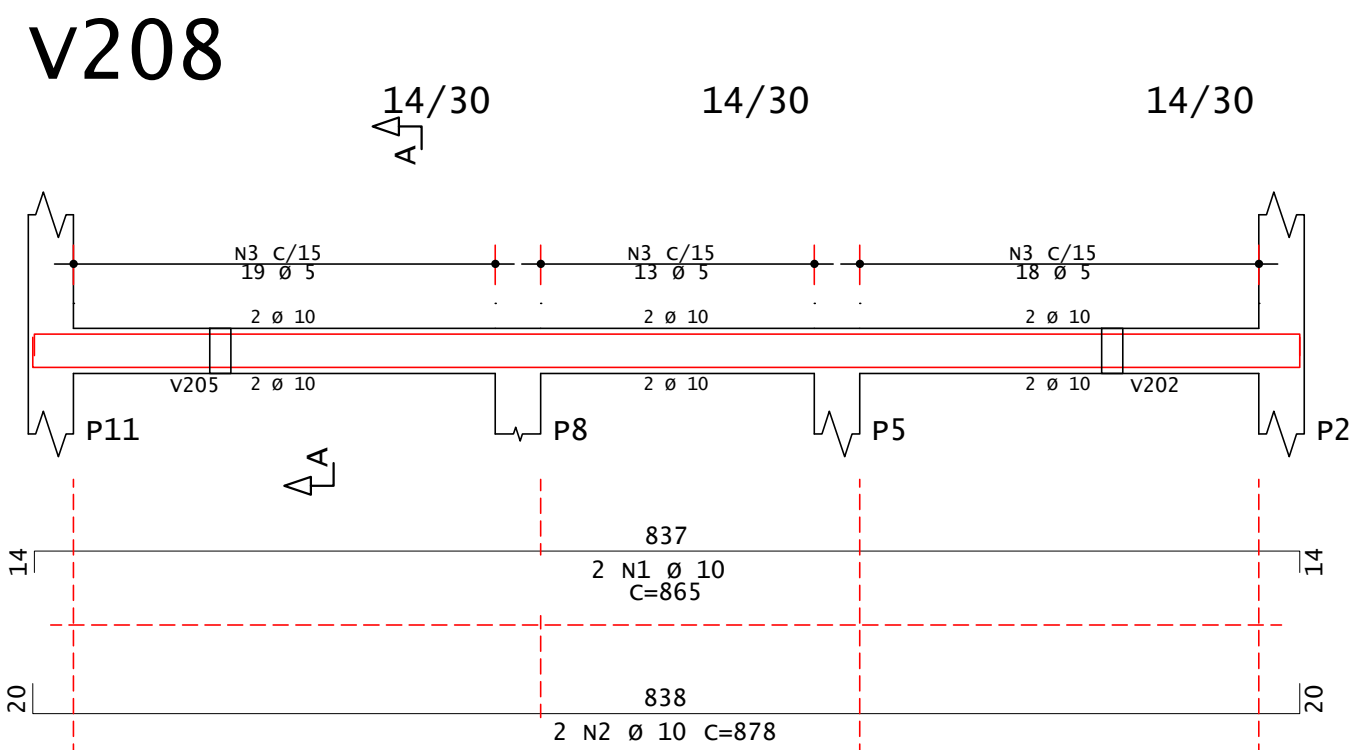


Corte A

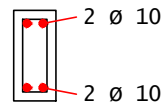


50 N3 Ø 5 C=79

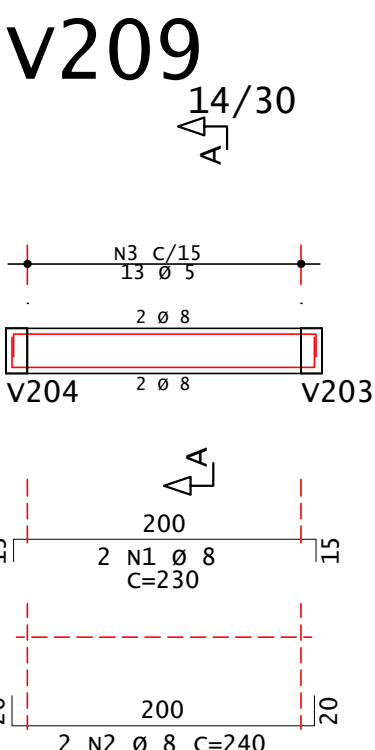


Corte A

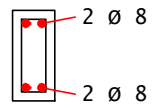

13 N3 Ø 5 C=79

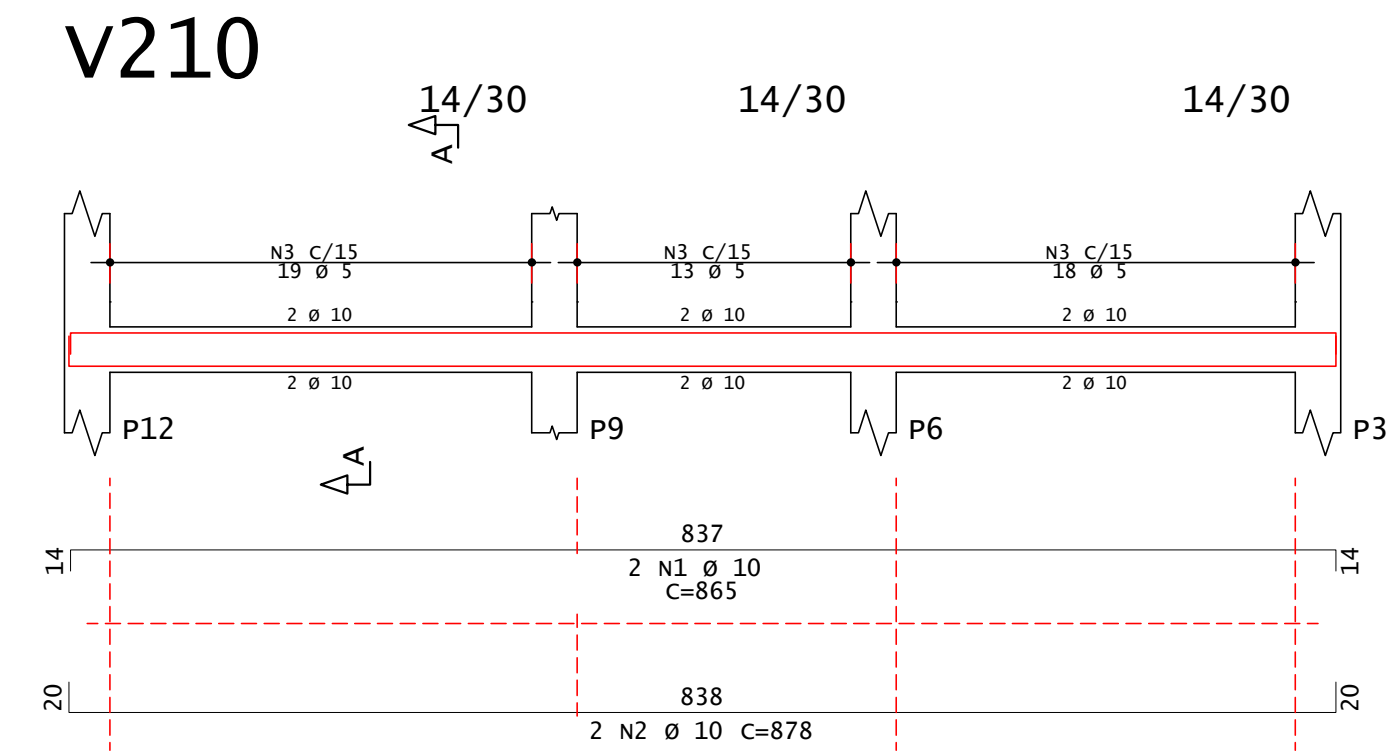

Corte A

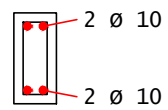

50 N3 Ø 5 C=79

AÇO	POS	BIT	QUANT	COMPRIMENTO	
				UNIT	TOTAL
		mm		cm	cm
v201					
50A	1	10	2	679	1358
50A	2	10	2	680	1360
60A	3	5	42	79	3318
v202					
50A	1	8	2	350	700
50A	2	10	2	360	720
60A	3	5	21	79	1659
v203					
50A	1	10	2	679	1358
50A	2	10	2	680	1360
60A	3	5	42	79	3318
v204					
50A	1	8	2	362	724
50A	2	10	2	360	720
60A	3	5	21	79	1659
v205					
50A	1	8	2	350	700
50A	2	10	2	360	720
60A	3	5	21	79	1659
v206					
50A	1	10	2	679	1358
50A	2	10	2	680	1360
60A	3	5	42	79	3318
v207					
50A	1	10	2	997	1994
50A	2	10	2	990	1980
60A	3	5	60	79	4740
v208					
50A	1	10	2	865	1730
50A	2	10	2	878	1756
60A	3	5	50	79	3950
v209					
50A	1	8	2	230	460
50A	2	8	2	240	480
60A	3	5	13	79	1027
v210					
50A	1	10	2	865	1730
50A	2	10	2	878	1756
60A	3	5	50	79	3950

RESUMO DE AÇO			
AÇO	BIT	COMPR	PESO
	mm	m	kgf
60A	5	286	44
50A	8	31	12
50A	10	213	131
Peso Total		60A =	44 kgf
Peso Total		50A =	143 kgf

TÍTULO:

PROJETO ESTRUTURAL

OBRA:

PROJETO DE EDIFICAÇÃO RESIDENCIAL – MINHA CASA MINHA VIDA

ENDEREÇO:

DIVERSOS LOTES – SEBERI/RS

PROPRIETÁRIO:

PREFEITURA MUNICIPAL DE SEBERI
CNPJ: 87.613.196/0001–78

RESPONSÁVEL TÉCNICO:

GABRIELA KRAUS PAGOTTO
ENGENHEIRA CIVIL – CREA RS236823

DATA:

AGOSTO.2025

CONTEÚDO:

DETALHAMENTO VIGAS COBERTURA
V207 A V210

ESCALA:

1:50

PRANCHA:

E08
08

ÁREA:

54,50 m²

FCK:

25 MPa

ECS

24.100 MPa

