


PLANTA DE FÔRMAS – COBERTURA

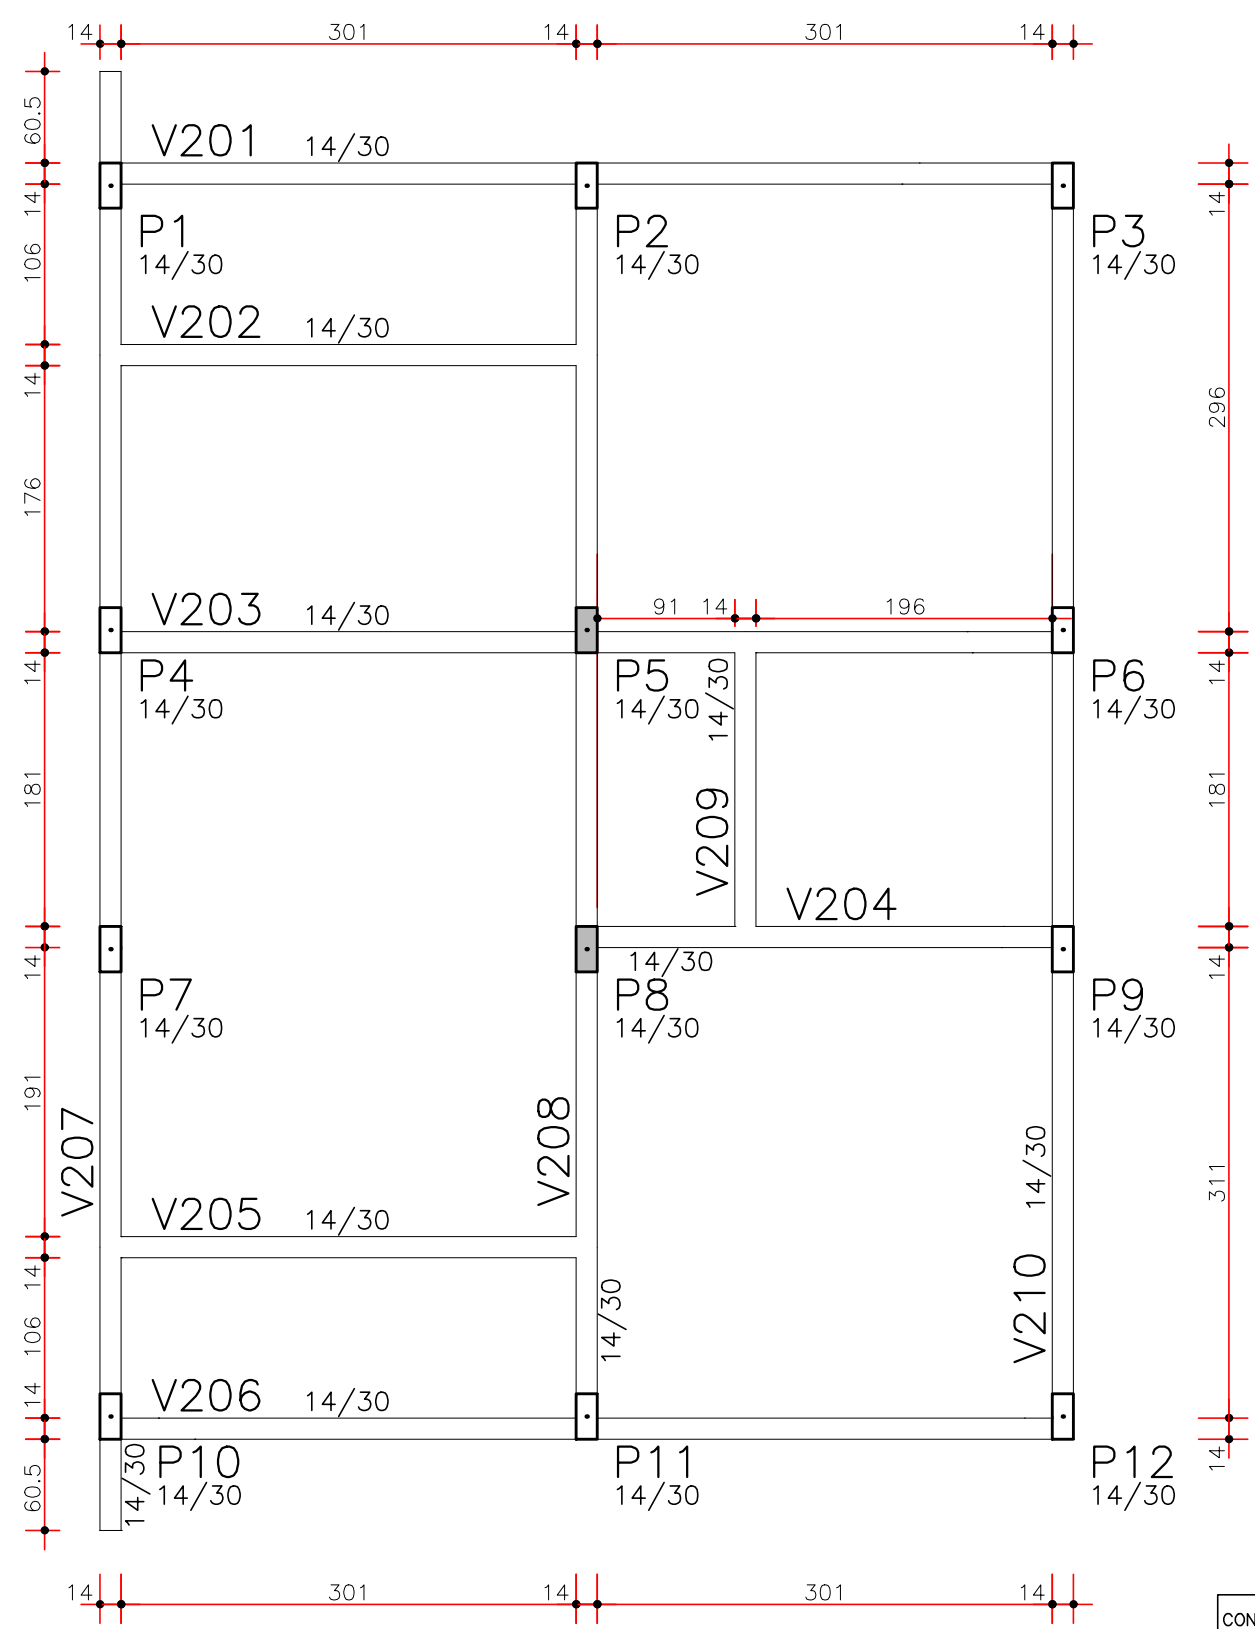

CONVENÇÃO DOS PILARES

PILAR QUE NASCE

PILAR QUE MORRE

PILAR QUE SEGUE

TÍTULO: PROJETO ESTRUTURAL

OBRA: PROJETO DE EDIFICAÇÃO RESIDENCIAL – MINHA CASA MINHA VIDA

ENDEREÇO: DIVERSOS LOTES – SEBERI/RS

PROPRIETÁRIO: PREFEITURA MUNICIPAL DE SEBERI
CNPJ: 87.613.196/0001–78

RESPONSÁVEL TÉCNICO: GABRIELA KRAUS PAGOTTO
ENGENHEIRA CIVIL – CREA RS236823

DATA: AGOSTO.2025

ESCALA: 1:50

ÁREA: 54,50 m²

CONTEÚDO: PLANTA DE FÔRMAS – COBERTURA

FCK: 25 MPa

ECS 24.100 MPa



PRANCHA: E06
08

DIREITOS AUTORAIS RESERVADOS. – DECRETO FEDERAL Nº 23.569 DE 11/12/33. – LEI FEDERAL Nº 5.194 DE 24/12/66. – LEI FEDERAL Nº 5.988/73. (REGULAMENTA O DIREITO AUTORAL) RESOLUÇÃO Nº 205 DE 30/12/70 DO CONFEA. (ÉTICA PROFISSIONAL) – RESOLUÇÃO Nº 218 DE 29/06/73 DO CONFEA (ATRIBUIÇÕES PROFISSIONAIS) – RESOLUÇÃO Nº 221 DE 29/08/74 DO CONFEA (AO AUTOR DO PROJETO CABE O DIREITO DE VISTORIAR PERIODICAMENTE A EXECUÇÃO DA OBRA).