



DETALHAMENTO VIGAS – TÉRREO (BALDRAMES)


v109

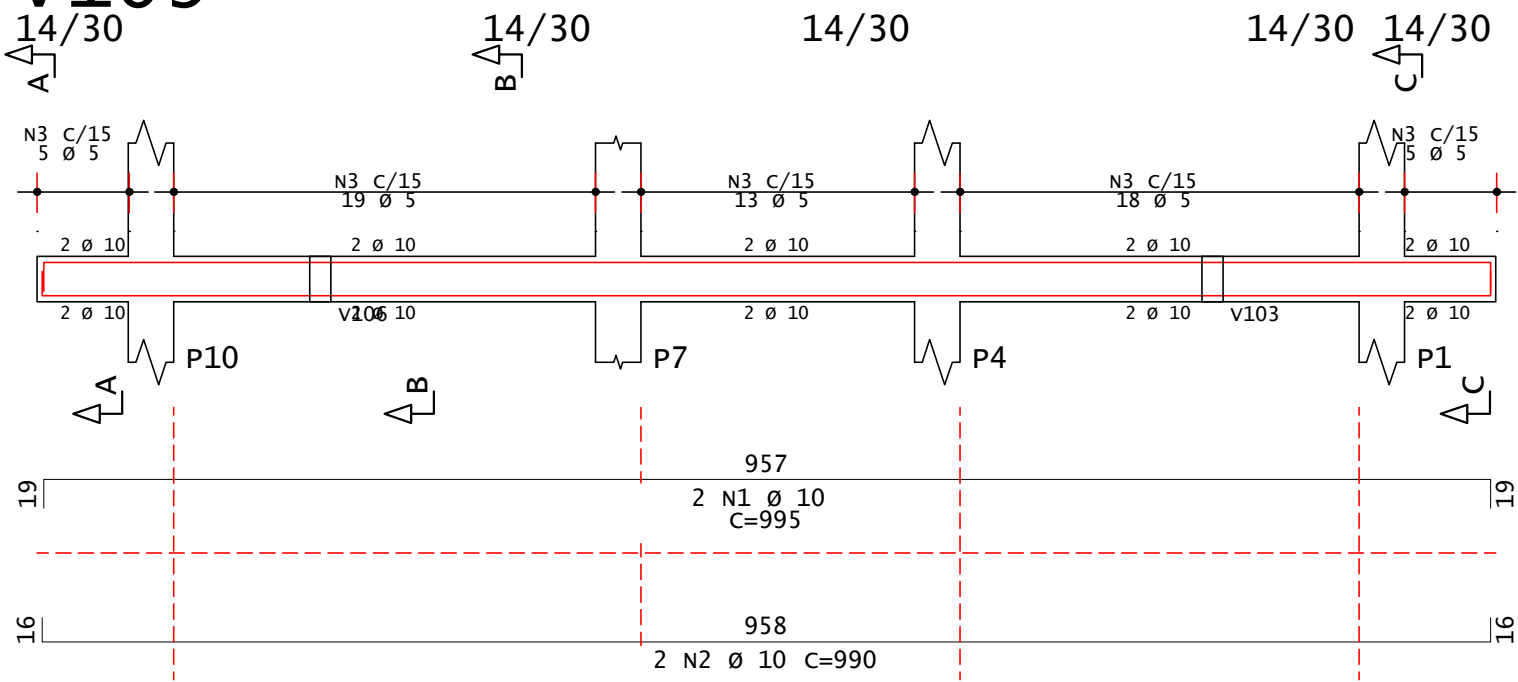


Corte A

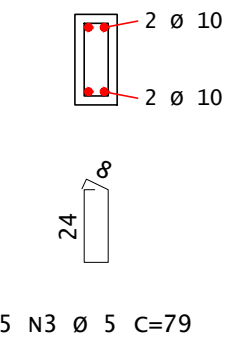


Corte B

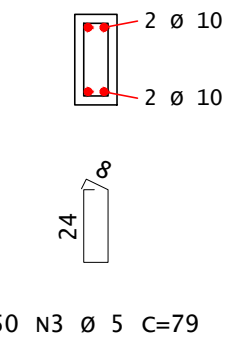


Corte C

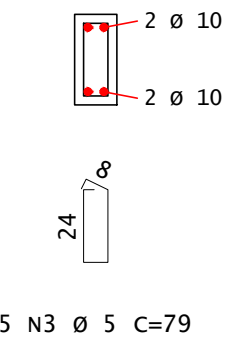


v110

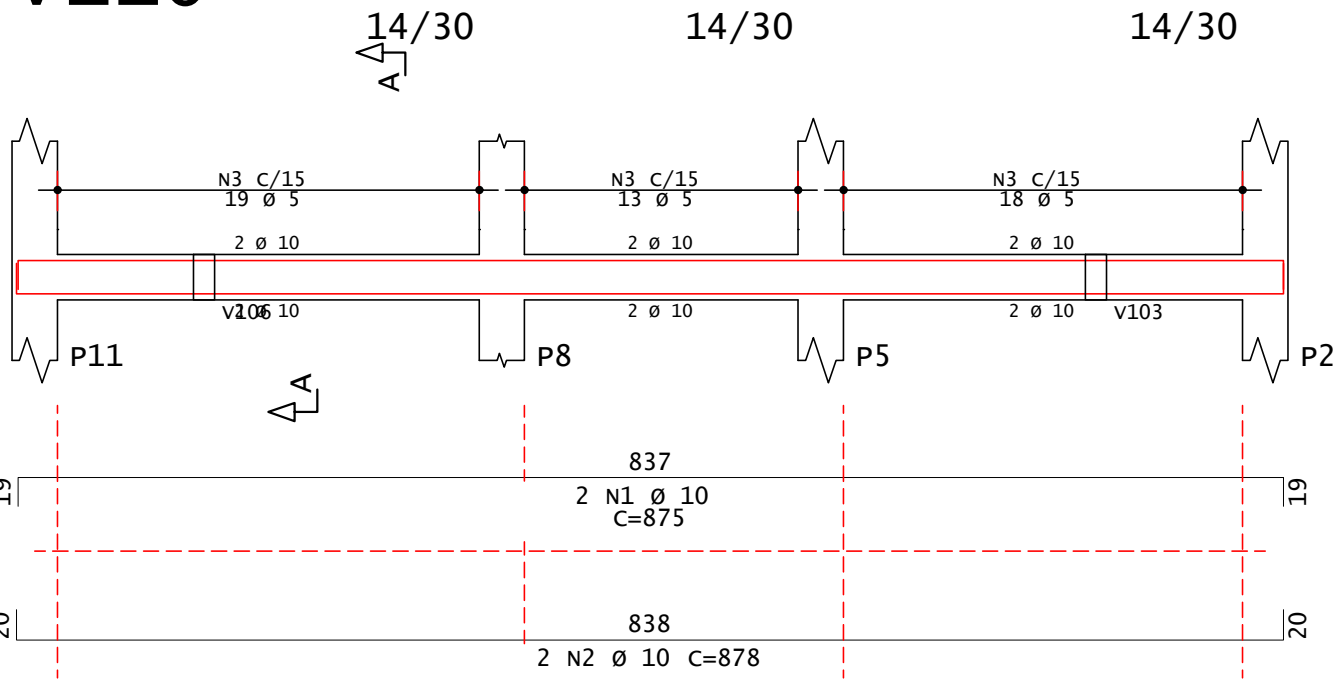


Corte A

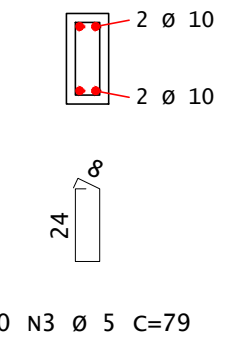


v111

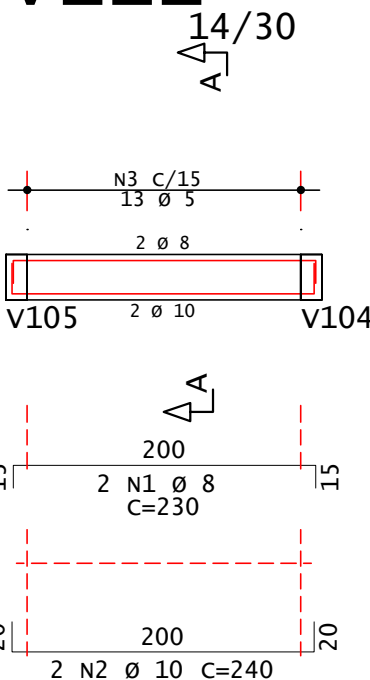


Corte A

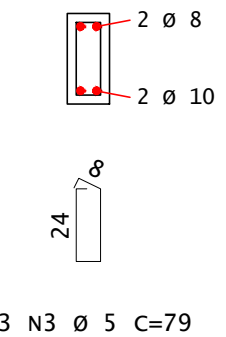

v112

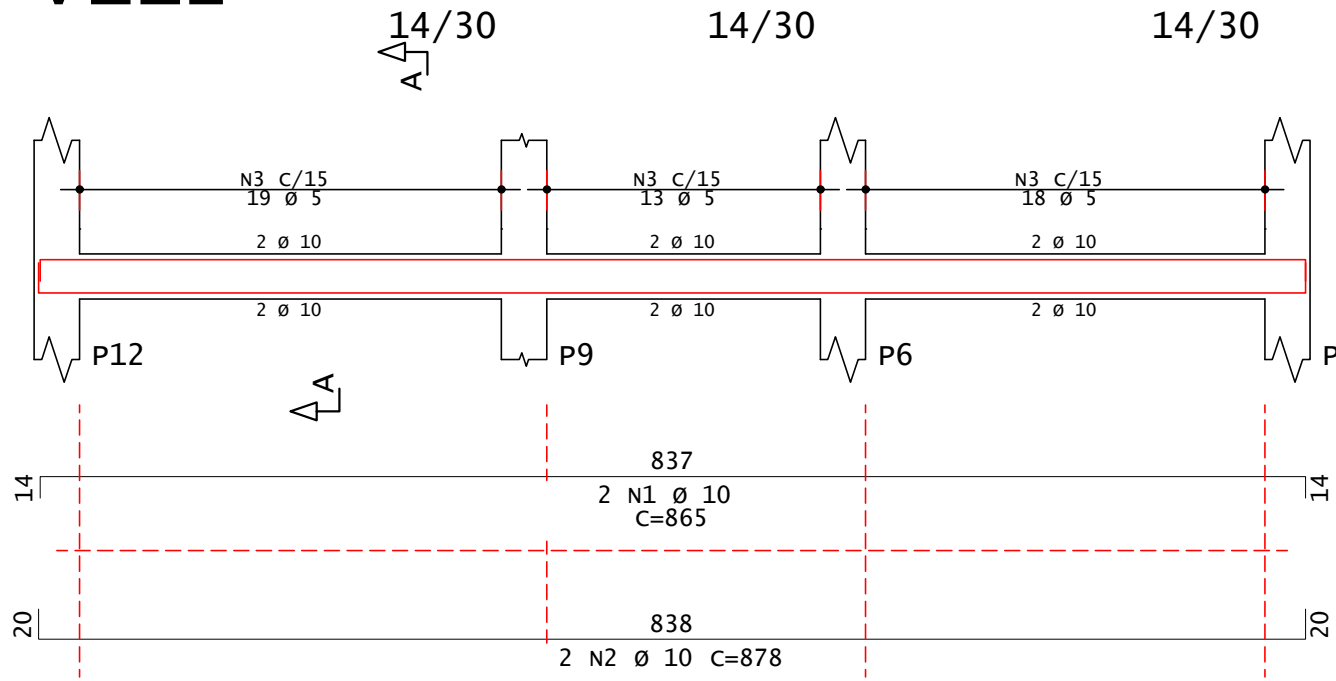

Corte A

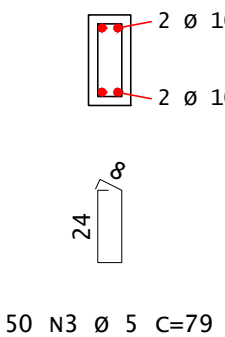

AÇO	POS	BIT	QUANT	COMPRIMENTO	
				UNIT	TOTAL
		mm		cm	cm
v101					
50A	1	8	2	360	720
50A	2	10	2	360	720
60A	3	5	21	79	1659
v102					
50A	1	8	2	360	720
50A	2	10	2	360	720
60A	3	5	21	79	1659
v103					
50A	1	8	2	350	700
50A	2	10	2	360	720
60A	3	5	21	79	1659
v104					
50A	1	10	2	679	1358
50A	2	10	2	680	1360
60A	3	5	42	79	3318
v105					
50A	1	10	2	679	1358
50A	2	10	2	680	1360
60A	3	5	42	79	3318
v106					
50A	1	8	2	350	700
50A	2	10	2	360	720
60A	3	5	21	79	1659
v107					
50A	1	8	2	360	720
50A	2	10	2	360	720
60A	3	5	21	79	1659
v108					
50A	1	8	2	360	720
50A	2	10	2	360	720
60A	3	5	21	79	1659
v109					
50A	1	10	2	995	1990
50A	2	10	2	990	1980
60A	3	5	60	79	4740
v110					
50A	1	10	2	875	1750
50A	2	10	2	878	1756
60A	3	5	50	79	3950
v111					
50A	1	8	2	230	460
50A	2	10	2	240	480
60A	3	5	13	79	1027
v112					
50A	1	10	2	865	1730
50A	2	10	2	878	1756
60A	3	5	50	79	3950

RESUMO DE AÇO			
AÇO	BIT	COMPR	PESO
	mm	m	kgf
60A	5	303	47
50A	8	47	19
50A	10	212	131
Peso Total		60A =	47 kgf
Peso Total		50A =	150 kgf

TÍTULO:

PROJETO ESTRUTURAL

OBRA:

PROJETO DE EDIFICAÇÃO RESIDENCIAL – MINHA CASA MINHA VIDA

ENDEREÇO:

DIVERSOS LOTES – SEBERI/RS

PROPRIETÁRIO:

PREFEITURA MUNICIPAL DE SEBERI
CNPJ: 87.613.196/0001–78

RESPONSÁVEL TÉCNICO:

GABRIELA KRAUS PAGOTTO
ENGENHEIRA CIVIL – CREA RS236823

DATA:

AGOSTO.2025

CONTEÚDO:

DETALHAMENTO VIGAS TÉRREO (BALDRAMES)
V109 A V112

ESCALA:

1:50

ÁREA:

54,50 m²

FCK:

25 MPa

ECS

24.100 MPa

PRANCHA:

E05
08



DIREITOS AUTORAIS RESERVADOS. – DECRETO FEDERAL Nº 23.569 DE 11/12/33. – LEI FEDERAL Nº 5.194 DE 24/12/66. – LEI FEDERAL Nº 5.988/73. (REGULAMENTA O DIREITO AUTURAL) RESOLUÇÃO Nº 205 DE 30/12/70 DO CONFEA. (ÉTICA PROFISSIONAL) – RESOLUÇÃO Nº 218 DE 29/06/73 DO CONFEA (ATRIBUIÇÕES PROFISSIONAIS) – RESOLUÇÃO Nº 221 DE 29/08/74 DO CONFEA (AO AUTOR DO PROJETO CABE O DIREITO DE VISTORIAR PERIODICAMENTE A EXECUÇÃO DA OBRA).