DETALHAMENTO VIGAS – TÉRREO (BALDRAMES)

v101

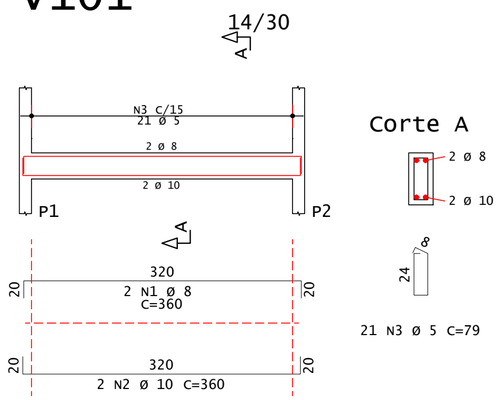

v102

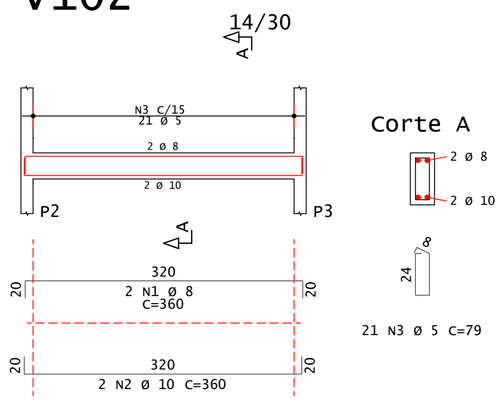

v103

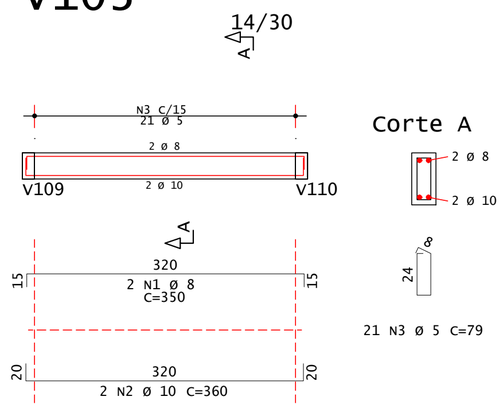

v104

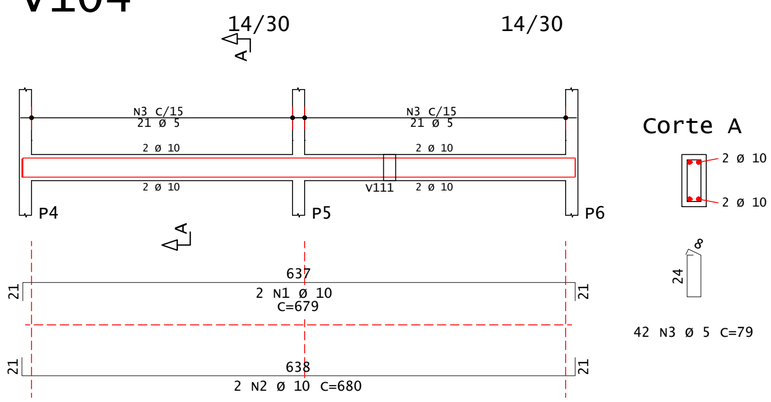

v105

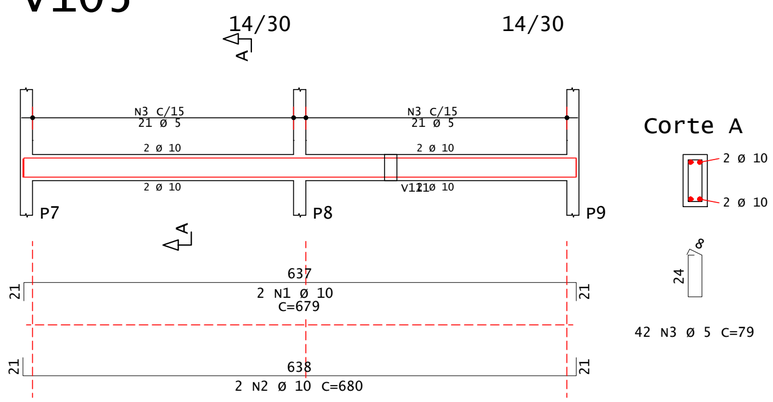

v106

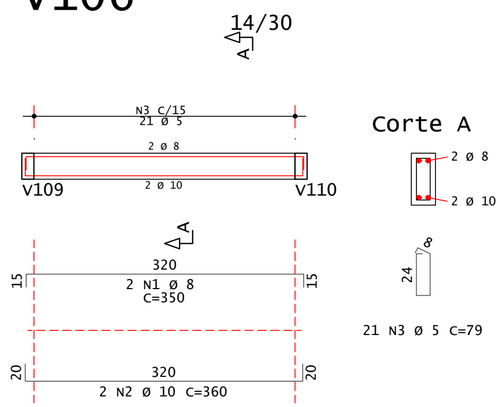

v107

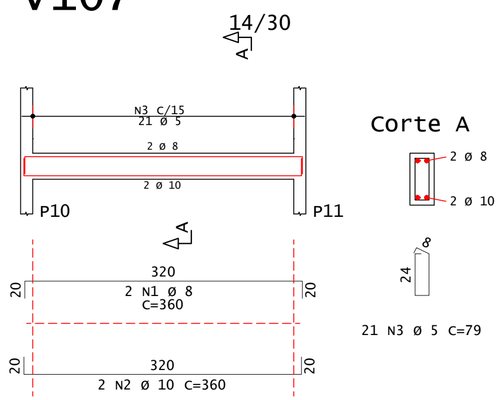

v108

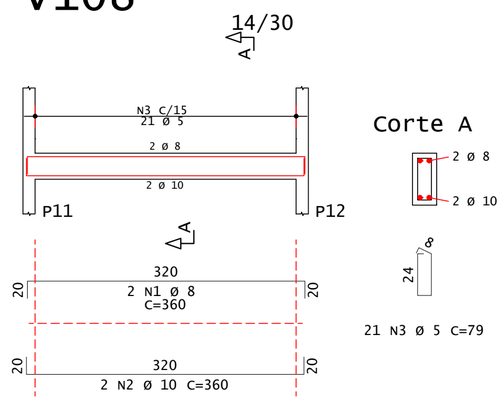

	AÇO	POS	BIT mm	QUANT	COMPRIMENTO UNIT cm	COMPRIMENTO TOTAL cm
v101						
	50A	1	8	2	360	720
	50A	2	10	2	360	720
	60A	3	5	21	79	1659
v102						
	50A	1	8	2	360	720
	50A	2	10	2	360	720
	60A	3	5	21	79	1659
v103						
	50A	1	8	2	350	700
	50A	2	10	2	360	720
	60A	3	5	21	79	1659
v104						
	50A	1	10	2	679	1358
	50A	2	10	2	680	1360
	60A	3	5	42	79	3318
v105						
	50A	1	10	2	679	1358
	50A	2	10	2	680	1360
	60A	3	5	42	79	3318
v106						
	50A	1	8	2	350	700
	50A	2	10	2	360	720
	60A	3	5	21	79	1659
v107						
	50A	1	8	2	360	720
	50A	2	10	2	360	720
	60A	3	5	21	79	1659
v108						
	50A	1	8	2	360	720
	50A	2	10	2	360	720
	60A	3	5	21	79	1659
v109						
	50A	1	10	2	995	1990
	50A	2	10	2	990	1980
	60A	3	5	60	79	4740
v110						
	50A	1	10	2	875	1750
	50A	2	10	2	878	1756
	60A	3	5	50	79	3950
v111						
	50A	1	8	2	230	460
	50A	2	10	2	240	480
	60A	3	5	13	79	1027
v112						
	50A	1	10	2	865	1730
	50A	2	10	2	878	1756
	60A	3	5	50	79	3950

RESUMO DE AÇO

AÇO	BIT mm	COMPR m	PESO kgf
60A	5	303	47
50A	8	47	19
50A	10	212	131
Peso Total	60A =		47 kgf
Peso Total	50A =		150 kgf

gov.br Documento assinado digitalmente
ADILSON ADAM BALESTRIN
Data: 28/08/2025 09:15:41-0300
Verifique em https://validar.iti.gov.br

gov.br Documento assinado digitalmente
GABRIELA KRAUS PAGOTTO
Data: 27/08/2025 16:29:10-0300
Verifique em https://validar.iti.gov.br

TÍTULO: PROJETO ESTRUTURAL

OBRA: PROJETO DE EDIFICAÇÃO RESIDENCIAL – MINHA CASA MINHA VIDA

ENDEREÇO: DIVERSOS LOTES – SEBERI/RS

PROPRIETÁRIO: PREFEITURA MUNICIPAL DE SEBERI
CNPJ: 87.613.196/0001-78

RESPONSÁVEL TÉCNICO: GABRIELA KRAUS PAGOTTO
ENGENHEIRA CIVIL – CREA RS236823

DATA: AGOSTO.2025

CONTEÚDO: DETALHAMENTO VIGAS TÉRREO (BALDRAMES) V101 A V108

PRANCHA: E04 / 08

ESCALA: 1:50

ÁREA: 174,00 m²

FCK: 25 MPa

ECS: 24.100 MPa

DIREITOS AUTORAIS RESERVADOS. – DECRETO FEDERAL Nº 23.569 DE 11/12/33. – LEI FEDERAL Nº 5.194 DE 24/12/66. – LEI FEDERAL Nº 5.988/73. (REGULAMENTA O DIREITO AUTORAL) RESOLUÇÃO Nº 205 DE 30/12/70 DO CONFEA. (ÉTICA PROFISSIONAL) – RESOLUÇÃO Nº 218 DE 29/06/73 DO CONFEA (ATRIBUIÇÕES PROFISSIONAIS) – RESOLUÇÃO Nº 221 DE 29/08/74 DO CONFEA (AO AUTOR DO PROJETO CABE O DIREITO DE VISTORIAR PERIODICAMENTE A EXECUÇÃO DA OBRA).