


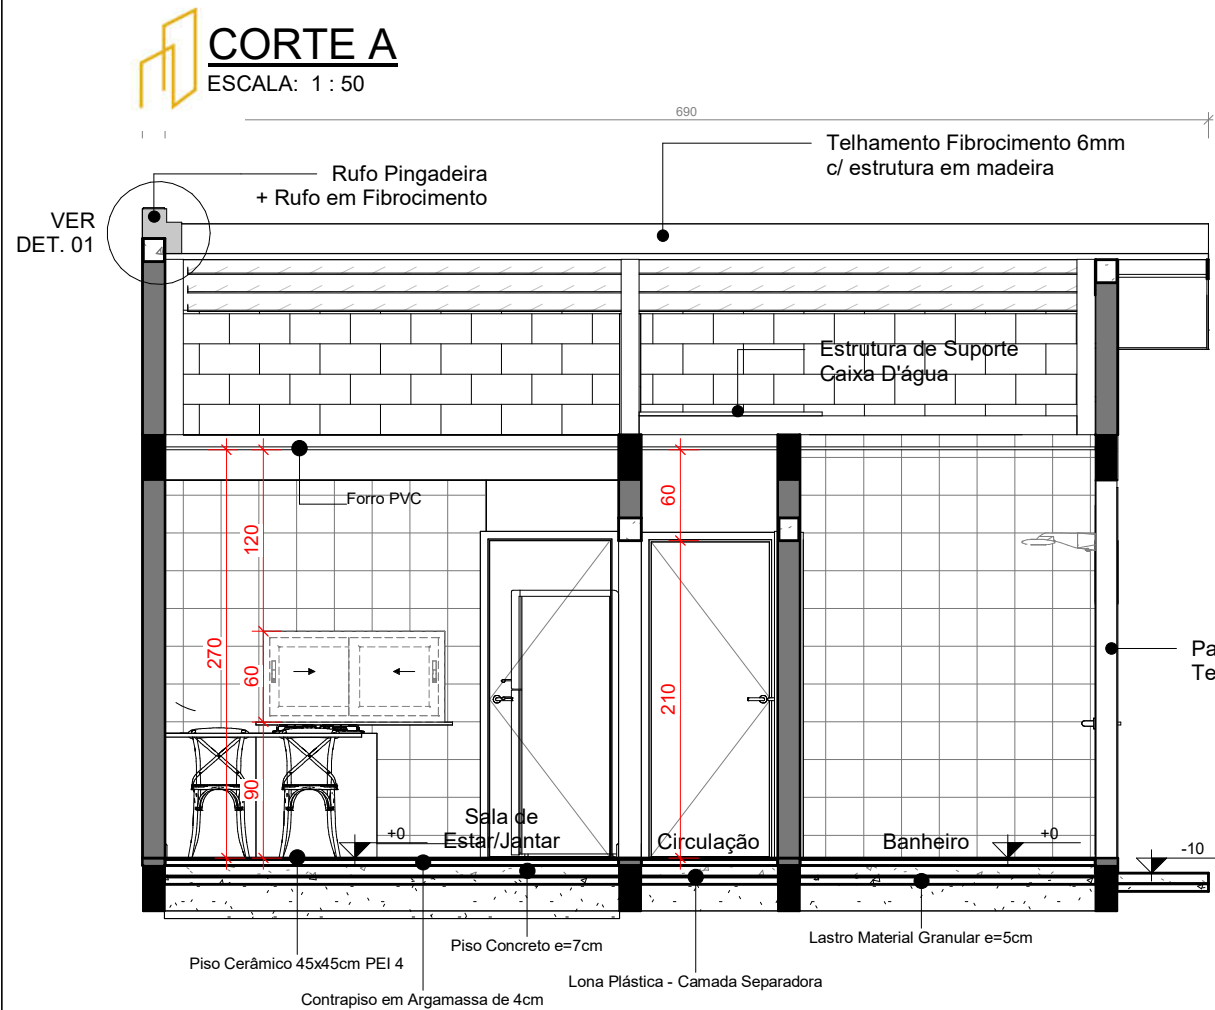


Cobertura 4.30

Forro 2.80



Térreo 0.00

Baldrame -0.05

FACHADA FRONTAL
ESCALA: 1 : 50

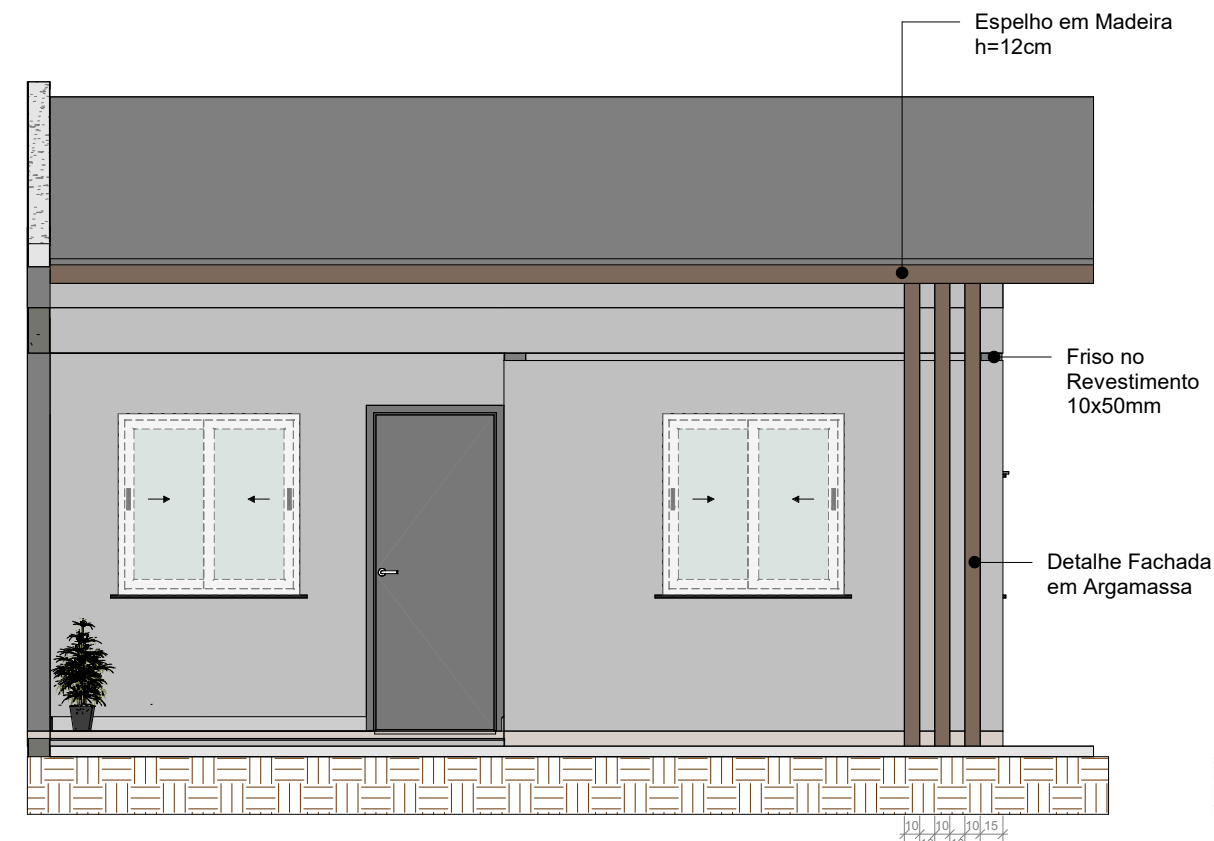

FACHADA FUNDOS
ESCALA: 1 : 50

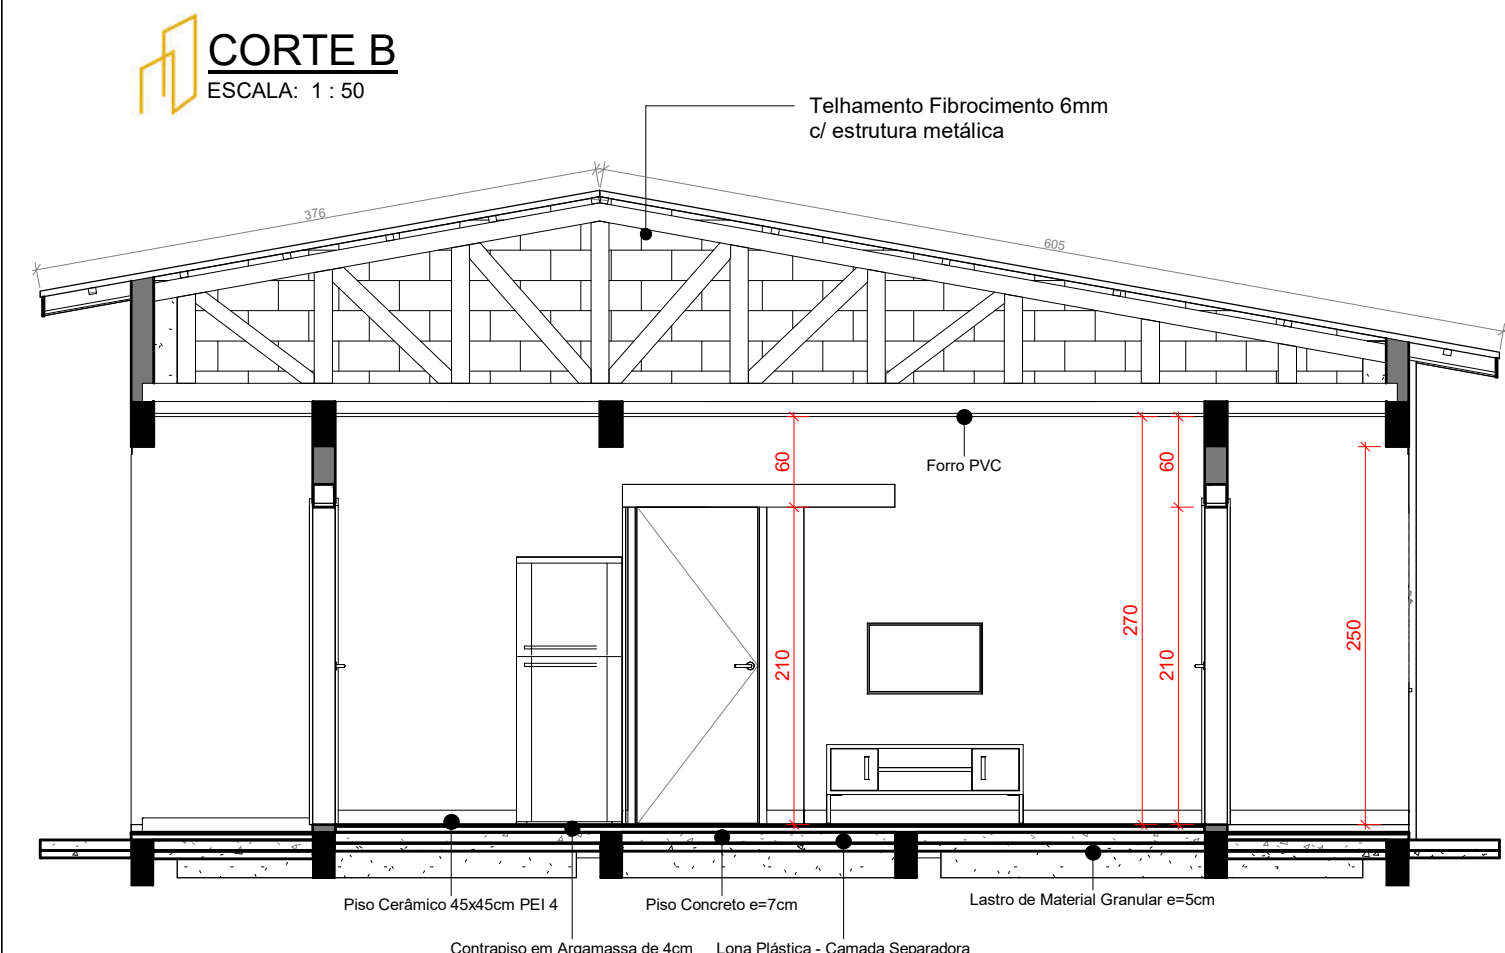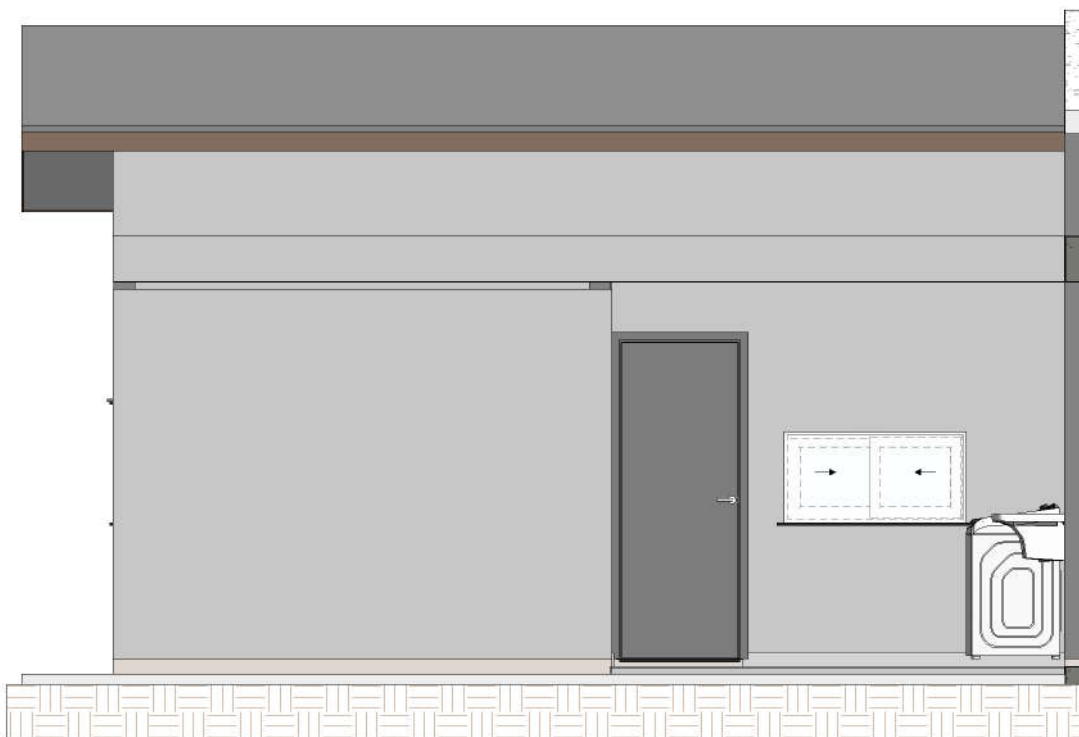


Cobertura 4.30

Forro 2.80



Térreo 0.00

Baldrame -0.05

DET. 01
ESCALA: 1 : 20

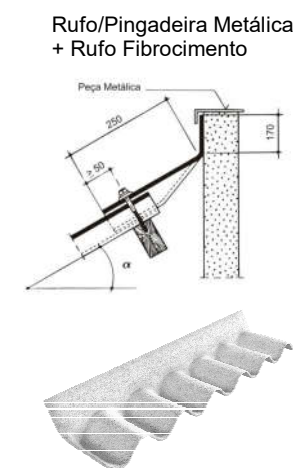

FACHADA LATERAL
ESCALA: 1 : 50

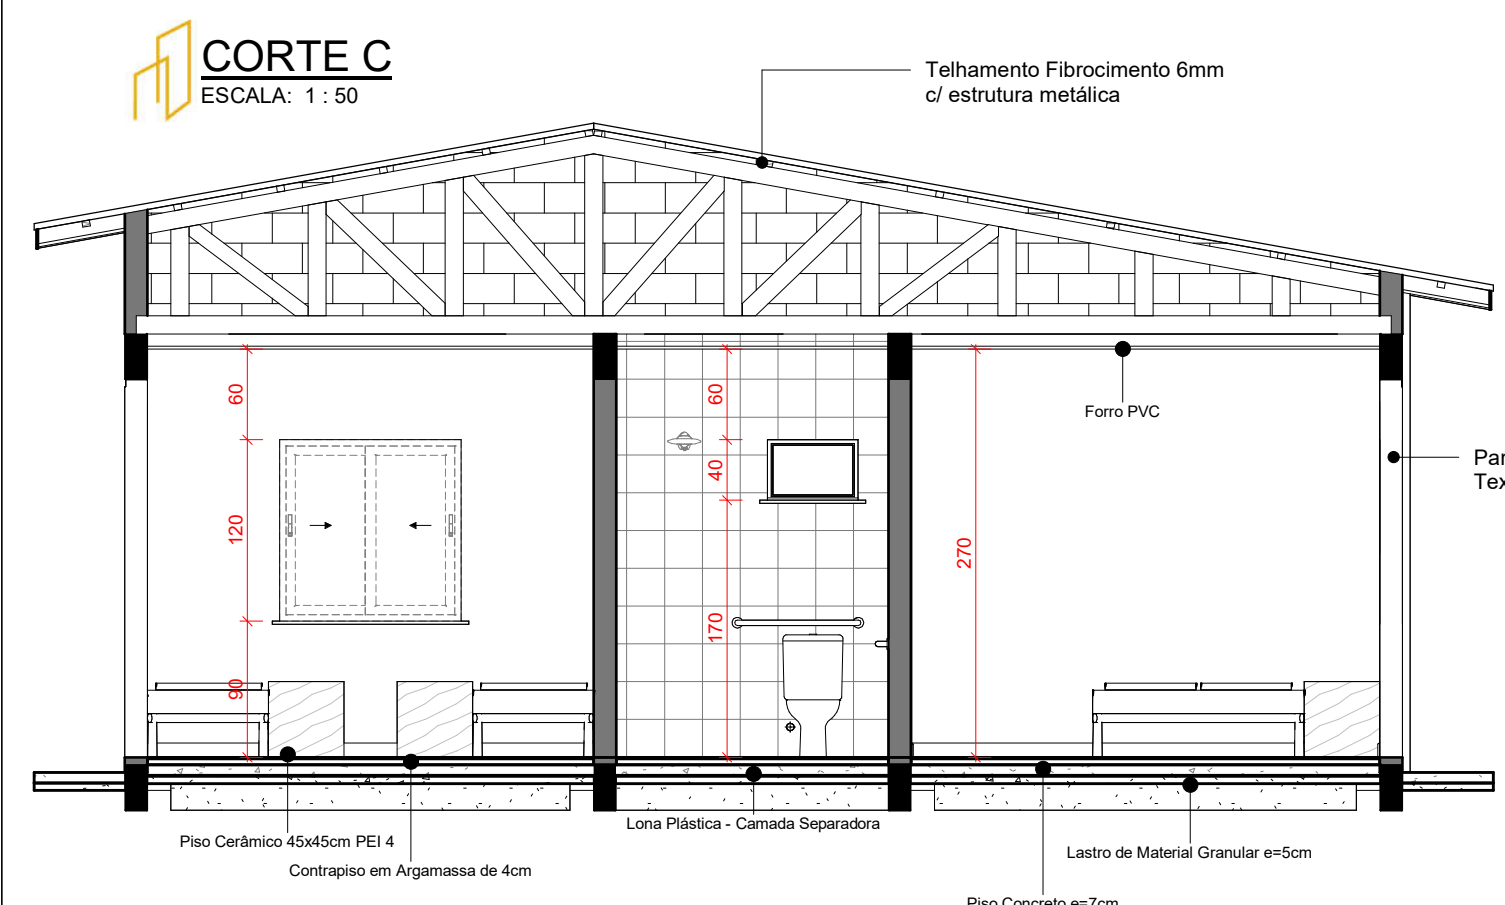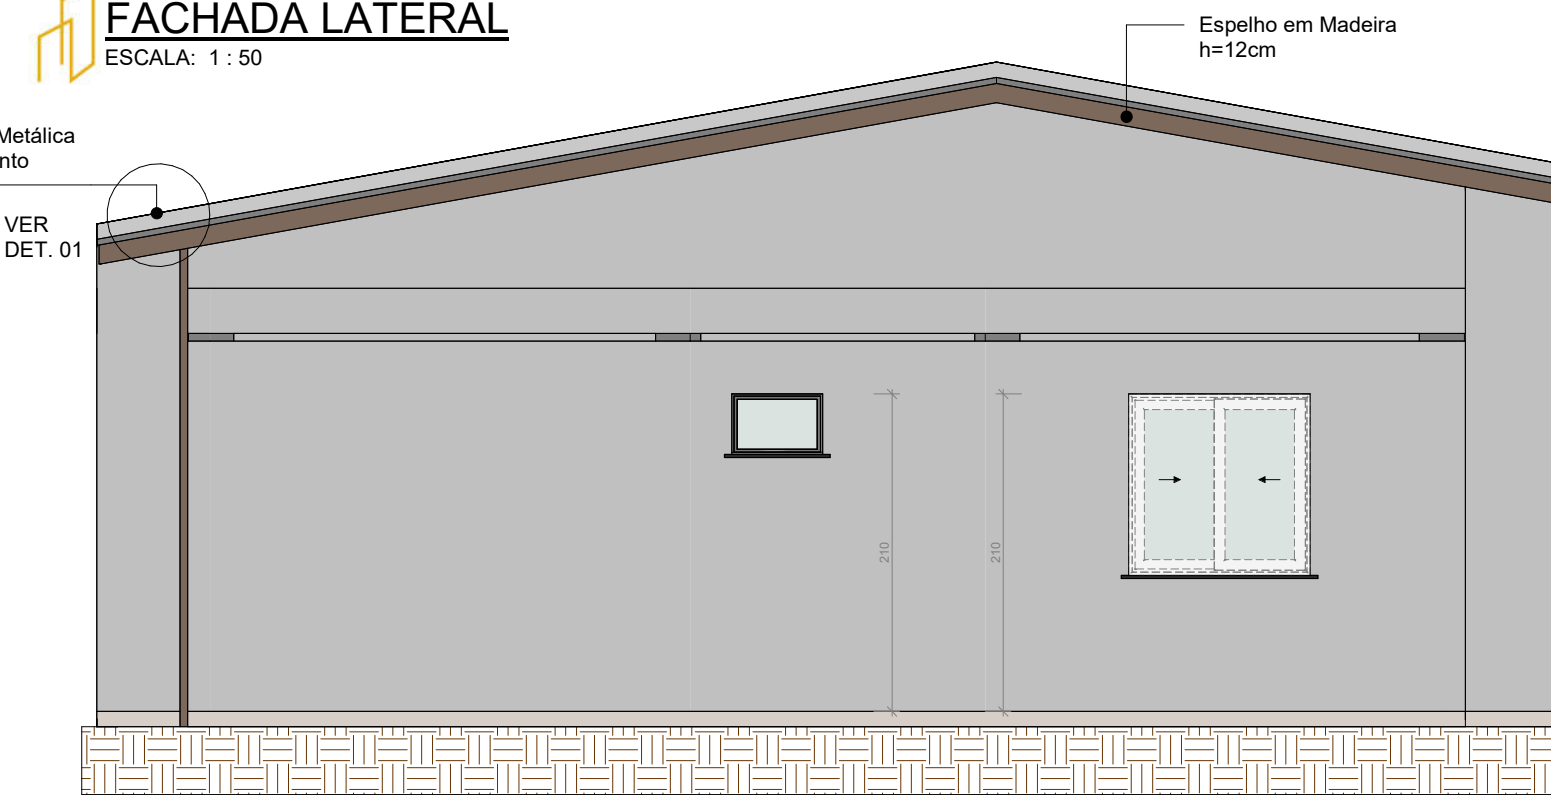

Cobertura 4.30

Forro 2.80

Térreo 0.00

Baldrame -0.05

Vista 3D
ESCALA:



TÍTULO:		PROJETO ARQUITETÔNICO	
OBRA:		PROJETO DE EDIFICAÇÃO RESIDENCIAL - MINHA CASA MINHA VIDA	
ENDEREÇO:		DIVERSOS LOTES - SEBERI/RS	
PROPRIETÁRIO:		PREFEITURA MUNICIPAL DE SEBERI CNPJ: 87.613.196/0001-78	
RESPONSÁVEL TÉCNICO:		GABRIELA KRAUS PAGOTTO CREA RS236823	
DATA:	AGOSTO/2025	CONTEÚDO:	CORTE A CORTE B CORTE C FACHADA FRONTAL FACHADA LATERAL FACHADA FUNDOS
ESCALA:	INDICADA		
ÁREA:	54,50 m²		
DIREITOS AUTORAIS RESERVADOS. - DECRETO FEDERAL Nº 23.569 DE 11/12/33. - LEI FEDERAL Nº 5.194 DE 24/12/66. - LEI FEDERAL Nº 5.988/73. (REGULAMENTA O DIREITO AUTORAIS) RESOLUÇÃO Nº 205 DE 30/12/70 DO CONFEA. (ÉTICA PROFISSIONAL) - RESOLUÇÃO Nº 218 DE 29/06/73 DO CONFEA (ATRIBUIÇÕES PROFISSIONAIS) - RESOLUÇÃO Nº 221 DE 29/06/74 DO CONFEA (AO AUTOR DO PROJETO CABE O DIREITO DE VISTORIA PERIÓDICA À EXECUÇÃO DA OBRA).		PRANCHA:	
		02	
		02	