1º Pavimento

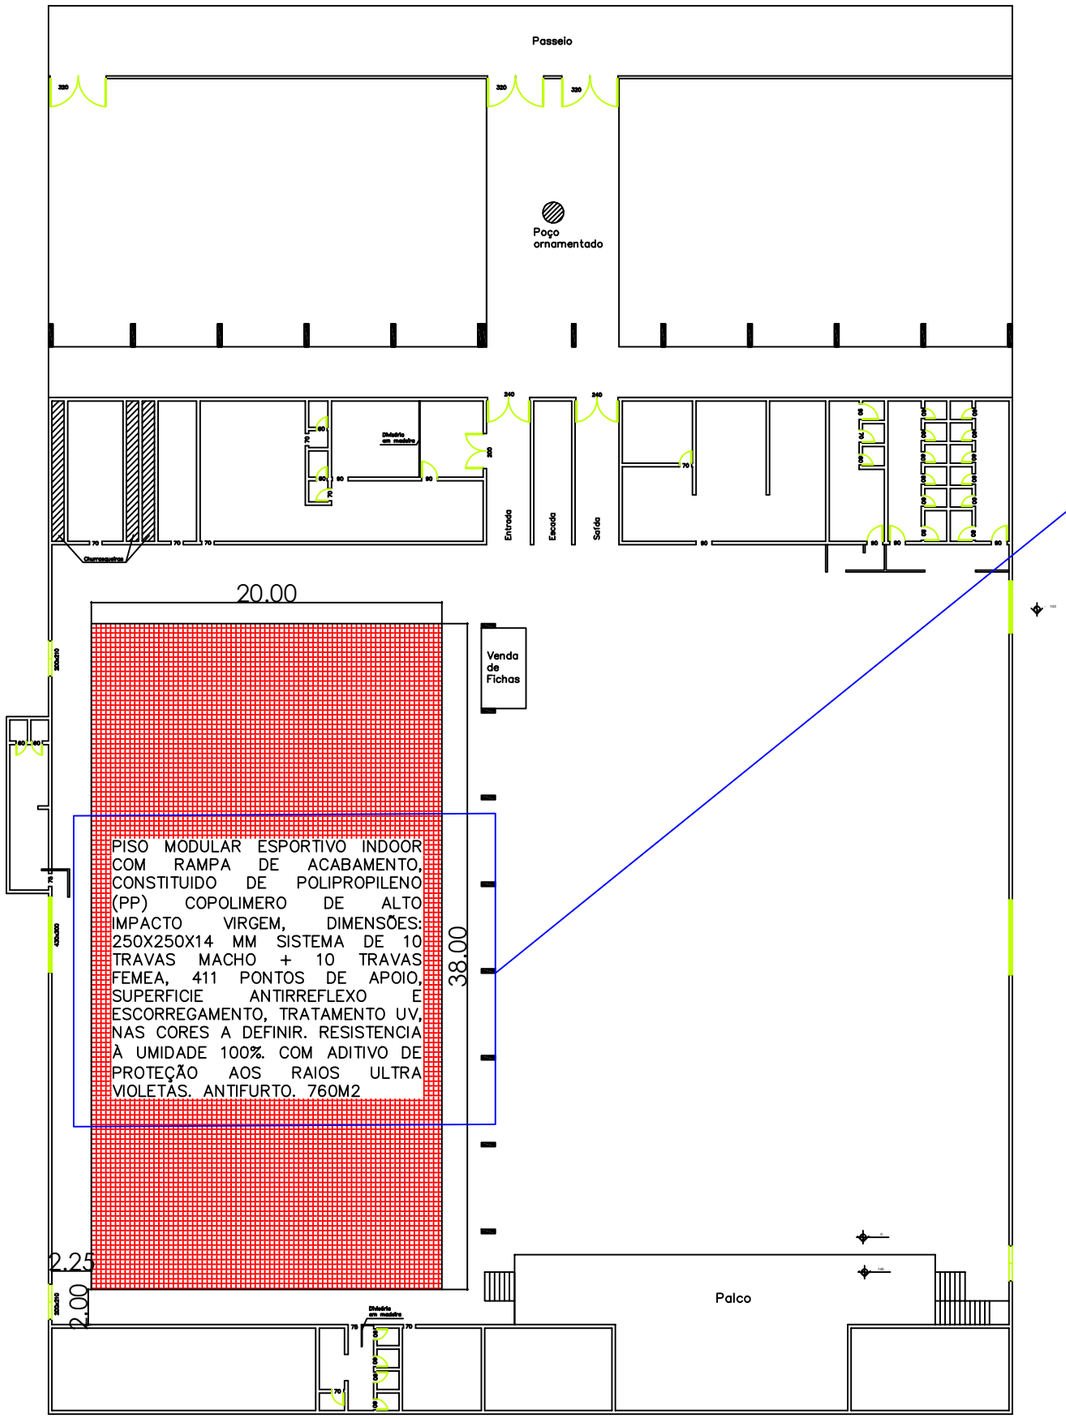

PISO MODULAR ESPORTIVO INDOOR COM RAMPA DE ACABAMENTO, CONSTITUIDO DE POLIPROPILENO (PP) COPOLIMERO DE ALTO IMPACTO VIRGEM, DIMENSÕES: 250X250X14 MM SISTEMA DE 10 TRAVAS MACHO + 10 TRAVAS FEMEA, 411 PONTOS DE APOIO, SUPERFICIE ANTIRREFLEXO E ESCORREGAMENTO, TRATAMENTO UV, NAS CORES A DEFINIR. RESISTENCIA À UMIDADE 100%. COM ADITIVO DE PROTEÇÃO AOS RAIOS ULTRA VIOLETAS. ANTIFURTO. 760M2

38.00

QUADRA POLIESPORTIVA

PROPRIETÁRIO

Gelson Miguel Scherer
Prefeito Municipal de Chapada

PREFEITURA MUNICIPAL DE CHAPADA
(54) 3333–1166
prefeitura@chapada.rs.gov.br
Rua Pe. Anchieta, nº 90 – CEP: 99530–000
Chapada – RS

RESP. TÉCNICO

gov.br
Documento assinado digitalmente
DOUGLAS TONELLO ROSSETTO
Data: 14/12/2025 22:00:35-0300
Verifique em https://validar.iti.gov.br

Douglas Tonello Rossetto
CREA RS 264229

10	PROJETO: Reforma e Melhorias	ÁREA: 2.835,50m²
	TÍTULO: Quadra Poliesportiva	CHAPADA/RS
DEZ/2025	ENDEREÇO: Rua Padre Anchieta, nº1005, Bairro Elite. Chapada/RS	

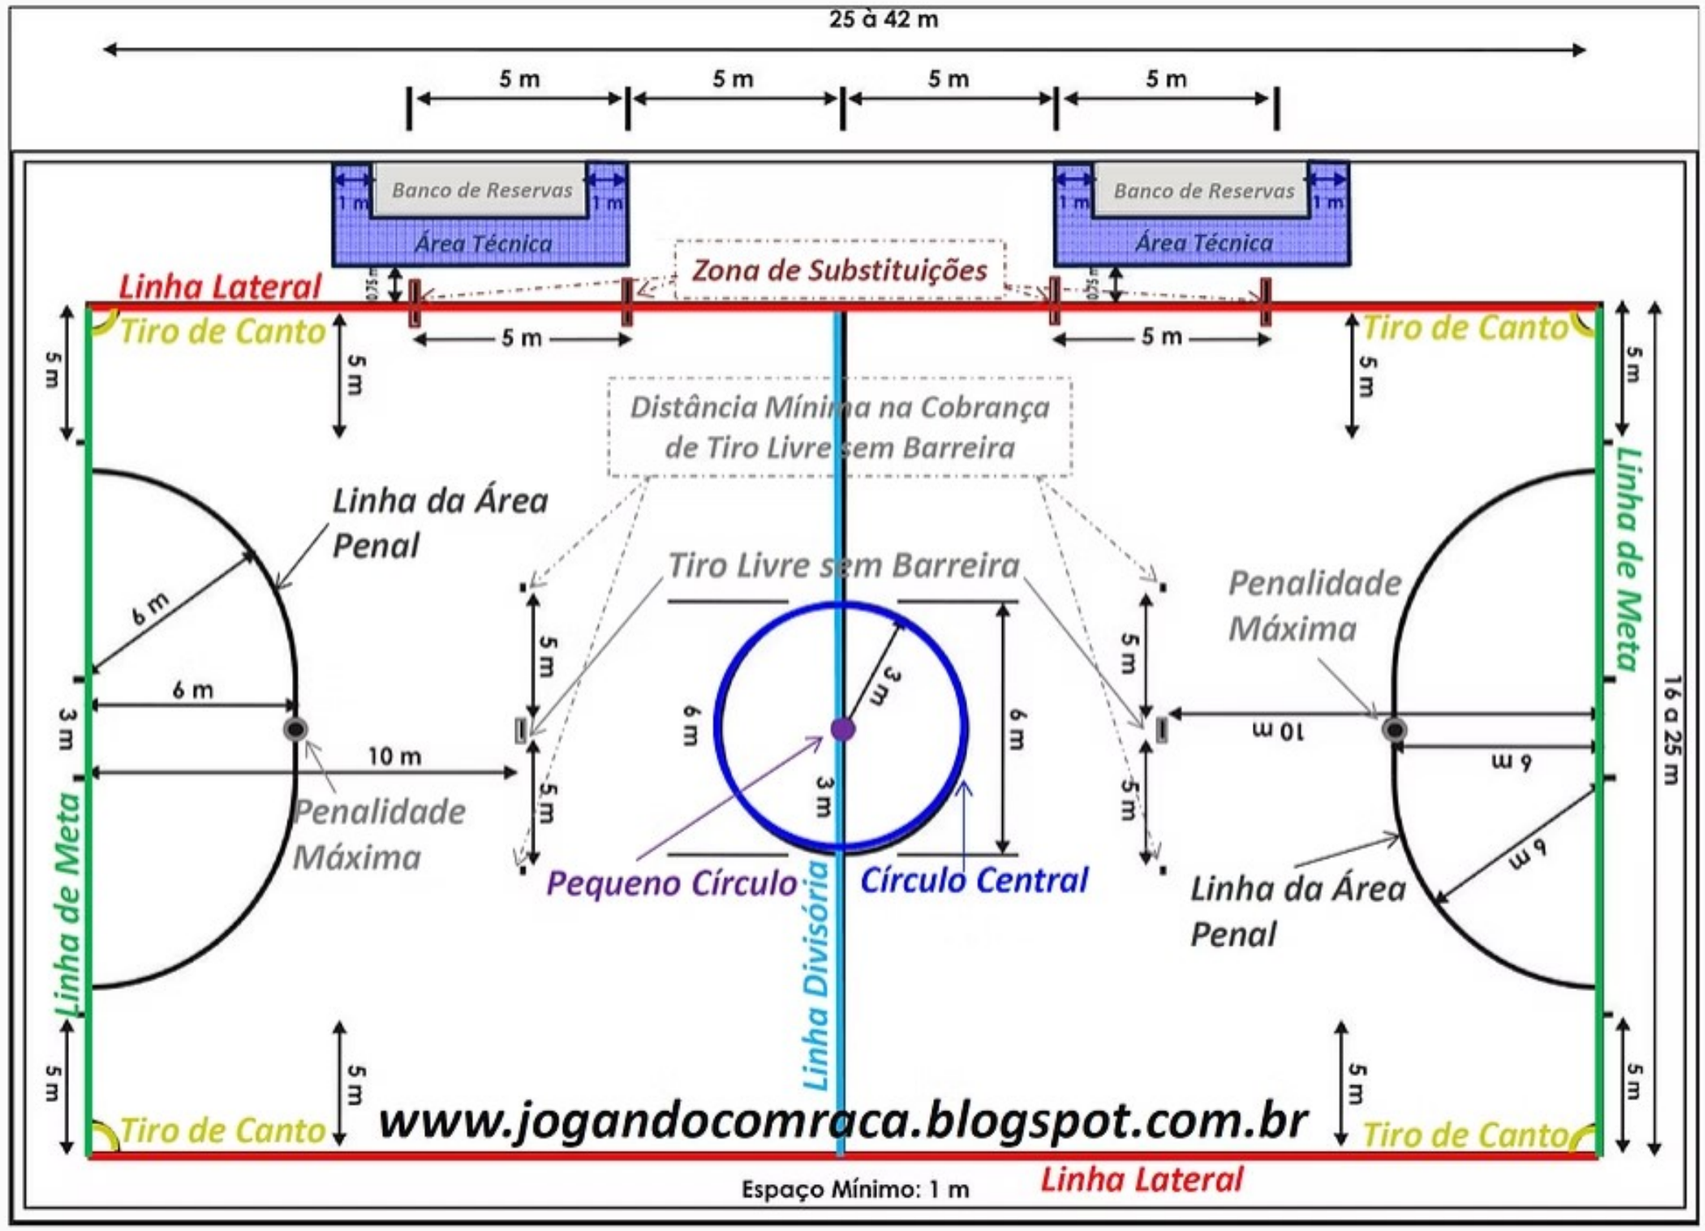

DEMARCAÇÃO DE QUADRA 16X34
ÁREA DE ESCAPE 2M P/CADA LADO

PROPRIETÁRIO

Gelson Miguel Scherer
Prefeito Municipal de Chapada

PREFEITURA MUNICIPAL
DE CHAPADA
(54) 3333-1166
prefeitura@chapada.rs.gov.br
Rua Pe. Anchieta, nº 90 –
CEP: 99530-000
Chapada – RS

RESP. TÉCNICO

Documento assinado digitalmente
gov.br
DOUGLAS TONELLO ROSSETTO
Data: 14/12/2025 22:02:44-0300
Verifique em https://validar.iti.gov.br

Douglas Tonello Rossetto
CREA RS 264229

11	PROJETO: Reforma e Melhorias	ÁREA: 2.835,50m²
	TÍTULO: Quadra Poliesportiva	CHAPADA/RS
DEZ/2025	ENDEREÇO: Rua Padre Anchieta, nº1005, Bairro Elite. Chapada/RS	