


*PROPRIETÁRIO*

*Gelson Miguel Scherer*
*Prefeito Municipal de Chapada*

PREFEITURA MUNICIPAL
DE CHAPADA
(54) 3333-1166
prefeitura@chapada.rs.gov.br
Rua Pe. Anchieta, nº 90 –
CEP: 99530-000
Chapada – RS

*RESP. TÉCNICO*

gov.br
Documento assinado digitalmente
DOUGLAS TONELLO ROSSETTO
Data: 14/12/2025 21:58:10-0300
Verifique em https://validar.iti.gov.br

*Douglas Tonello Rossetto*
*CREA RS 264229*

| | | |
|---|---|---|
| 01 | *PROJETO* Reforma e Melhorias | *ÁREA* 2.835,50m² |
| | *TÍTULO* Localização | CHAPADA/RS |
| DEZ/2025 | *ENDEREÇO* Rua Padre Anchieta, nº1005, Bairro Elite. Chapada/RS | |

# PLANTA TÉCNICA

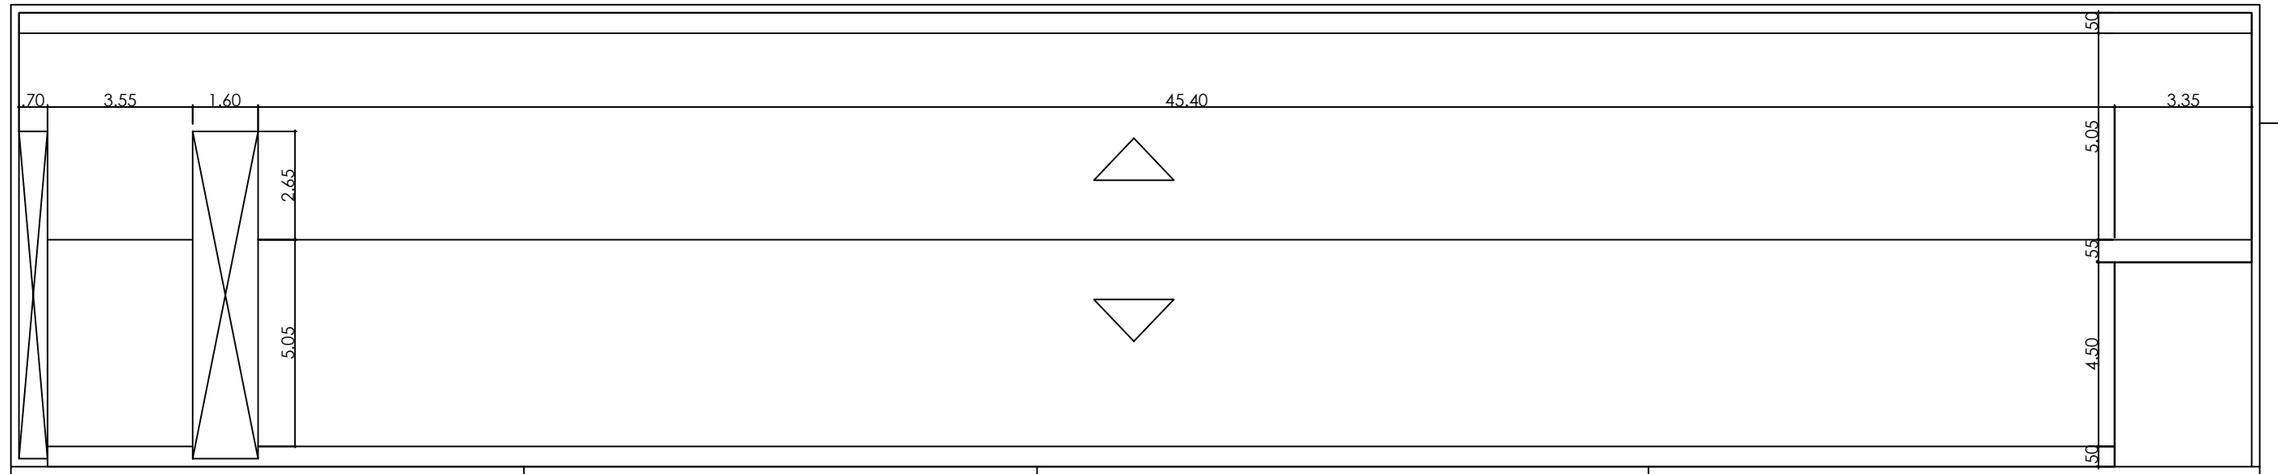


| | | |
|---|---|---|
| *PROPRIETÁRIO*<br>*Gelson Miguel Scherer*<br>*Prefeito Municipal de Chapada* | PREFEITURA MUNICIPAL DE CHAPADA<br>(54) 3333–1166<br>prefeitura@chapada.rs.gov.br<br>Rua Pe. Anchieta, nº 90 – CEP: 99530–000 Chapada – RS | *RESP. TÉCNICO*<br>gov.br Documento assinado digitalmente<br>DOUGLAS TONELLO ROSSETTO<br>Data: 14/12/2025 21:58:10-0300<br>Verifique em https://validar.iti.gov.br<br>*Douglas Tonello Rossetto*<br>*CREA RS 264229* |

| | | |
|---|---|---|
| 02 | *PROJETO*<br>*Reforma e Melhorias* | *ÁREA*<br>*2.835,50m²* |
| | *TÍTULO*<br>*Planta técnica telhado 2 águas* | *CHAPADA/RS* |
| *DEZ/2025* | *ENDEREÇO*<br>*Rua Padre Anchieta, nº1005, Bairro Elite. Chapada/RS* | |

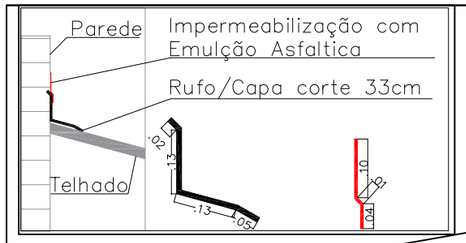


# Rufo/ Capa

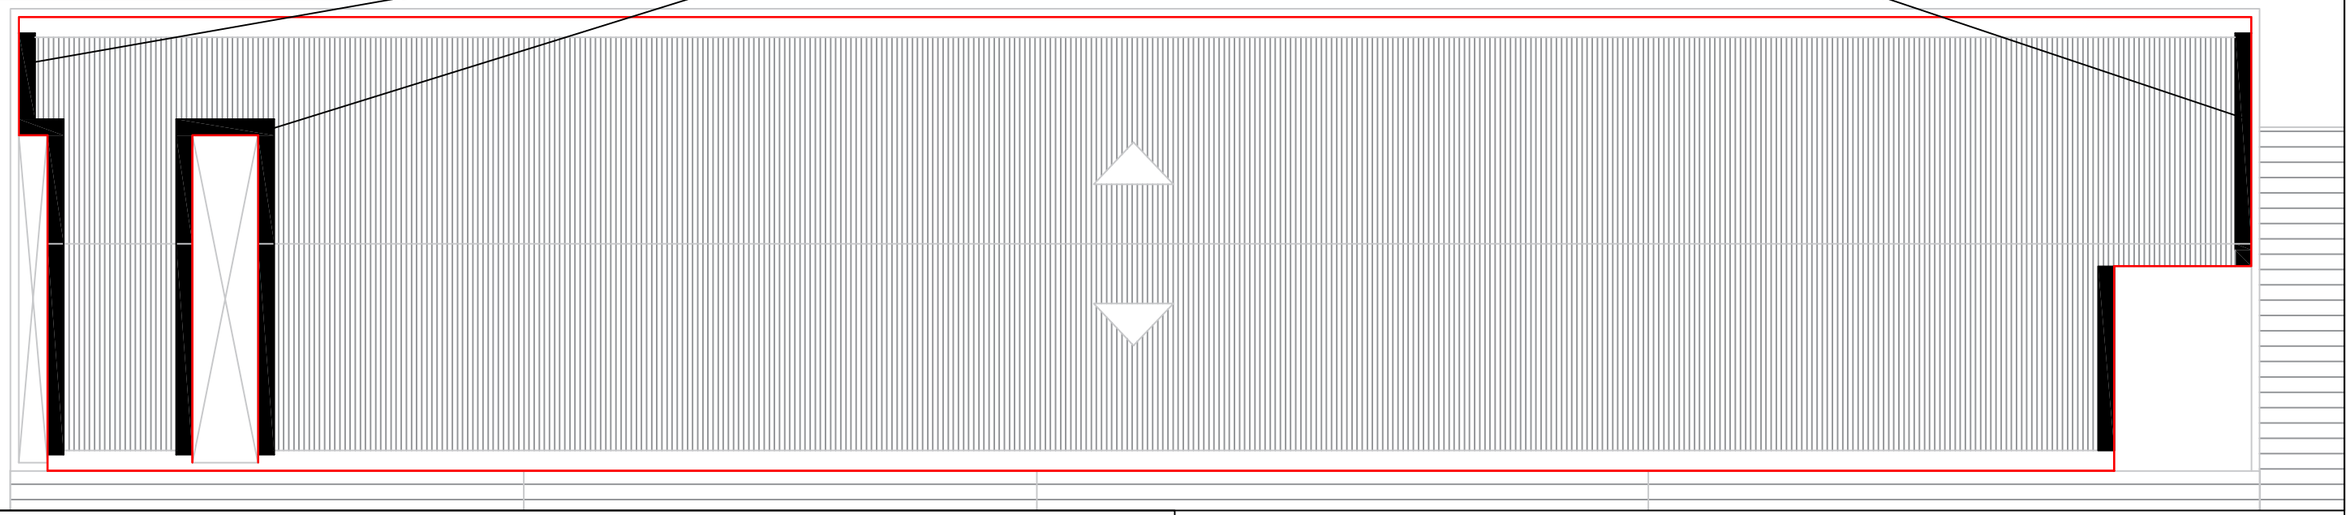

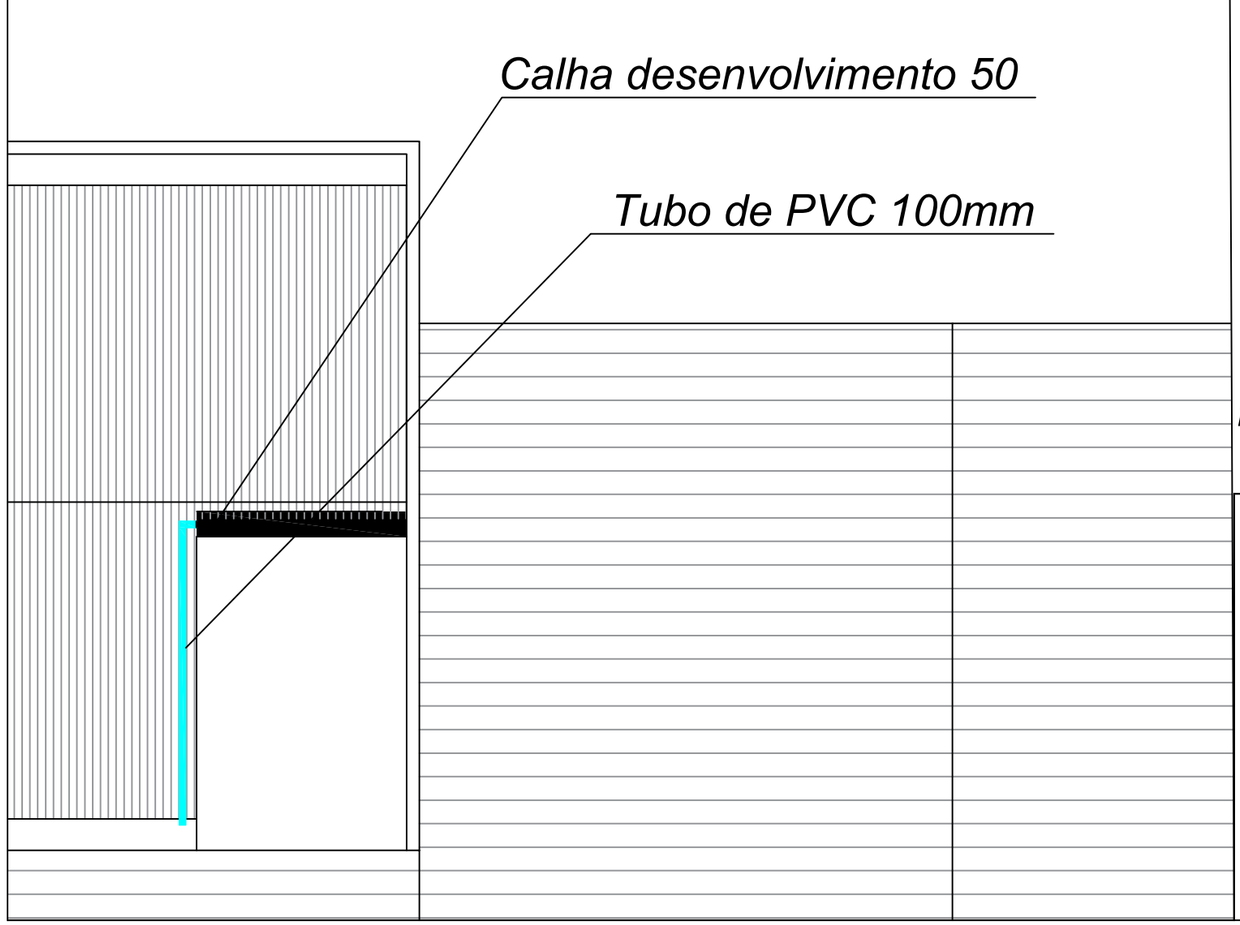


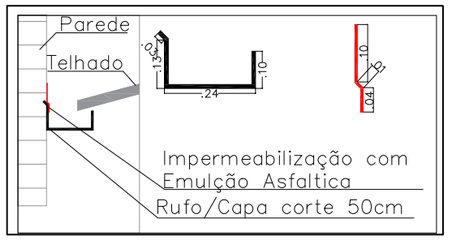


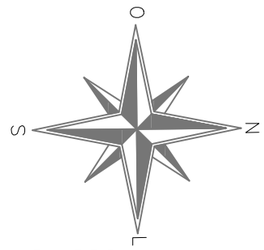


# Rufos, Calhas e Impermeabilização

*PROPRIETÁRIO*

*Gelson Miguel Scherer*
*Prefeito Municipal de Chapada*

PREFEITURA MUNICIPAL
DE CHAPADA
(54) 3333–1166
prefeitura@chapada.rs.gov.br
Rua Pe. Anchieta, nº 90 –
CEP: 99530–000
Chapada – RS

*RESP. TÉCNICO*

Documento assinado digitalmente
gov.br
DOUGLAS TONELLO ROSSETTO
Data: 14/12/2025 21:58:10-0300
Verifique em https://validar.iti.gov.br

*Douglas Tonello Rossetto*
*CREA RS 264229*

| | | |
|---|---|---|
| 03 | *PROJETO* Reforma e Melhorias | *ÁREA* 2.835,50m² |
| | *TÍTULO* Rufos,Calhas,Capa e Impermeabilização | CHAPADA/RS |
| DEZ/2025 | *ENDEREÇO* Rua Padre Anchieta, nº1005, Bairro Elite. Chapada/RS | |

# Troca de Cumeira

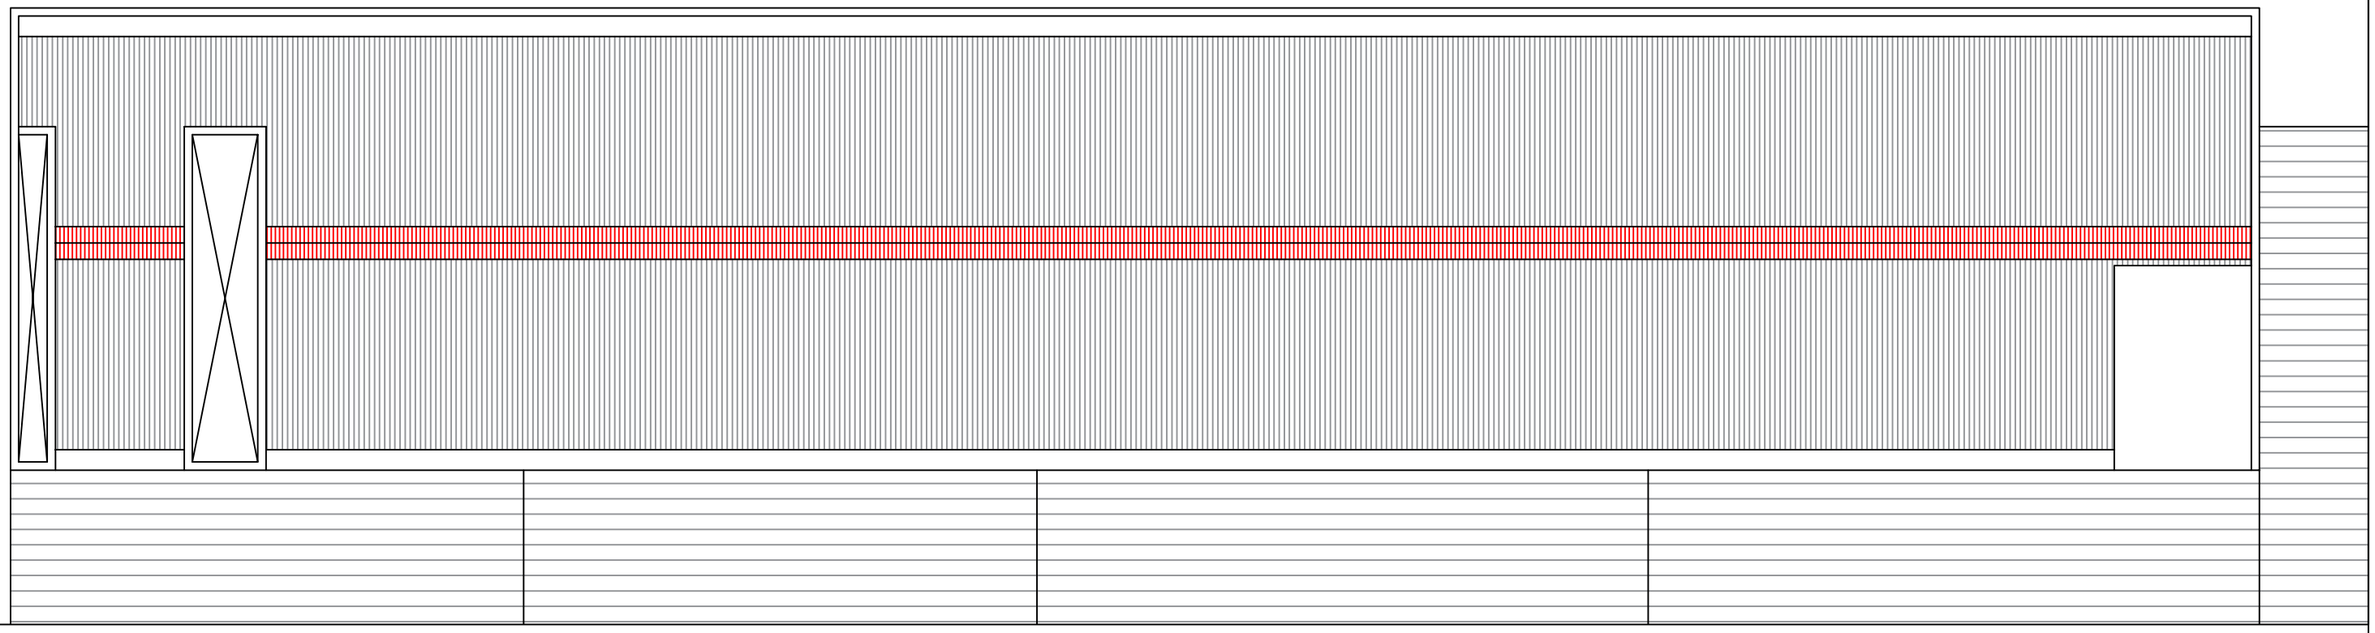

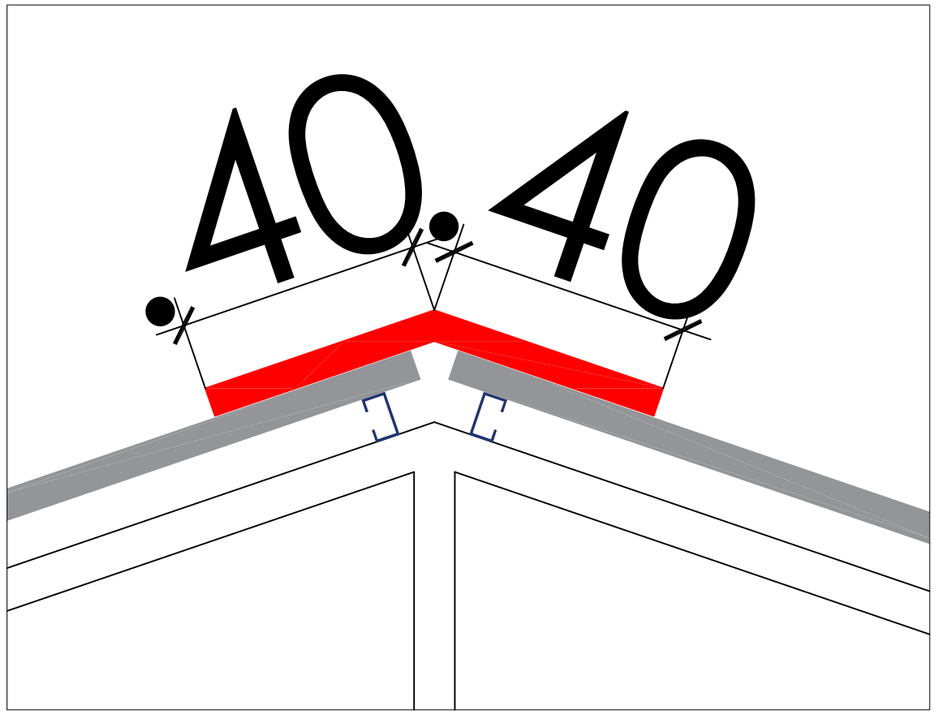


## Detalhamento Cumeira

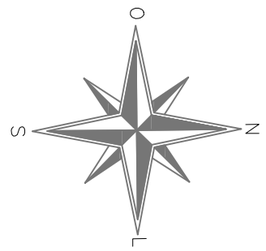


| | |
|---|---|
| PROPRIETÁRIO | RESP. TÉCNICO |
| Gelson Miguel Scherer<br>Prefeito Municipal de Chapada | PREFEITURA MUNICIPAL DE CHAPADA<br>(54) 3333–1166<br>prefeitura@chapada.rs.gov.br<br>Rua Pe. Anchieta, nº 90 – CEP: 99530–000<br>Chapada – RS |
| | Documento assinado digitalmente<br>gov.br DOUGLAS TONELLO ROSSETTO<br>Data: 14/12/2025 21:58:10-0300<br>Verifique em https://validar.iti.gov.br<br>Douglas Tonello Rossetto<br>CREA RS 264229 |

| | | |
|---|---|---|
| 04 | PROJETO: Reforma e Melhorias | ÁREA: 2.835,50m² |
| | TÍTULO: Subistituição de Cumeira | CHAPADA/RS |
| DEZ/2025 | ENDEREÇO: Rua Padre Anchieta, nº1005, Bairro Elite. Chapada/RS | |

# Reforço na Estrutura da Cobertura

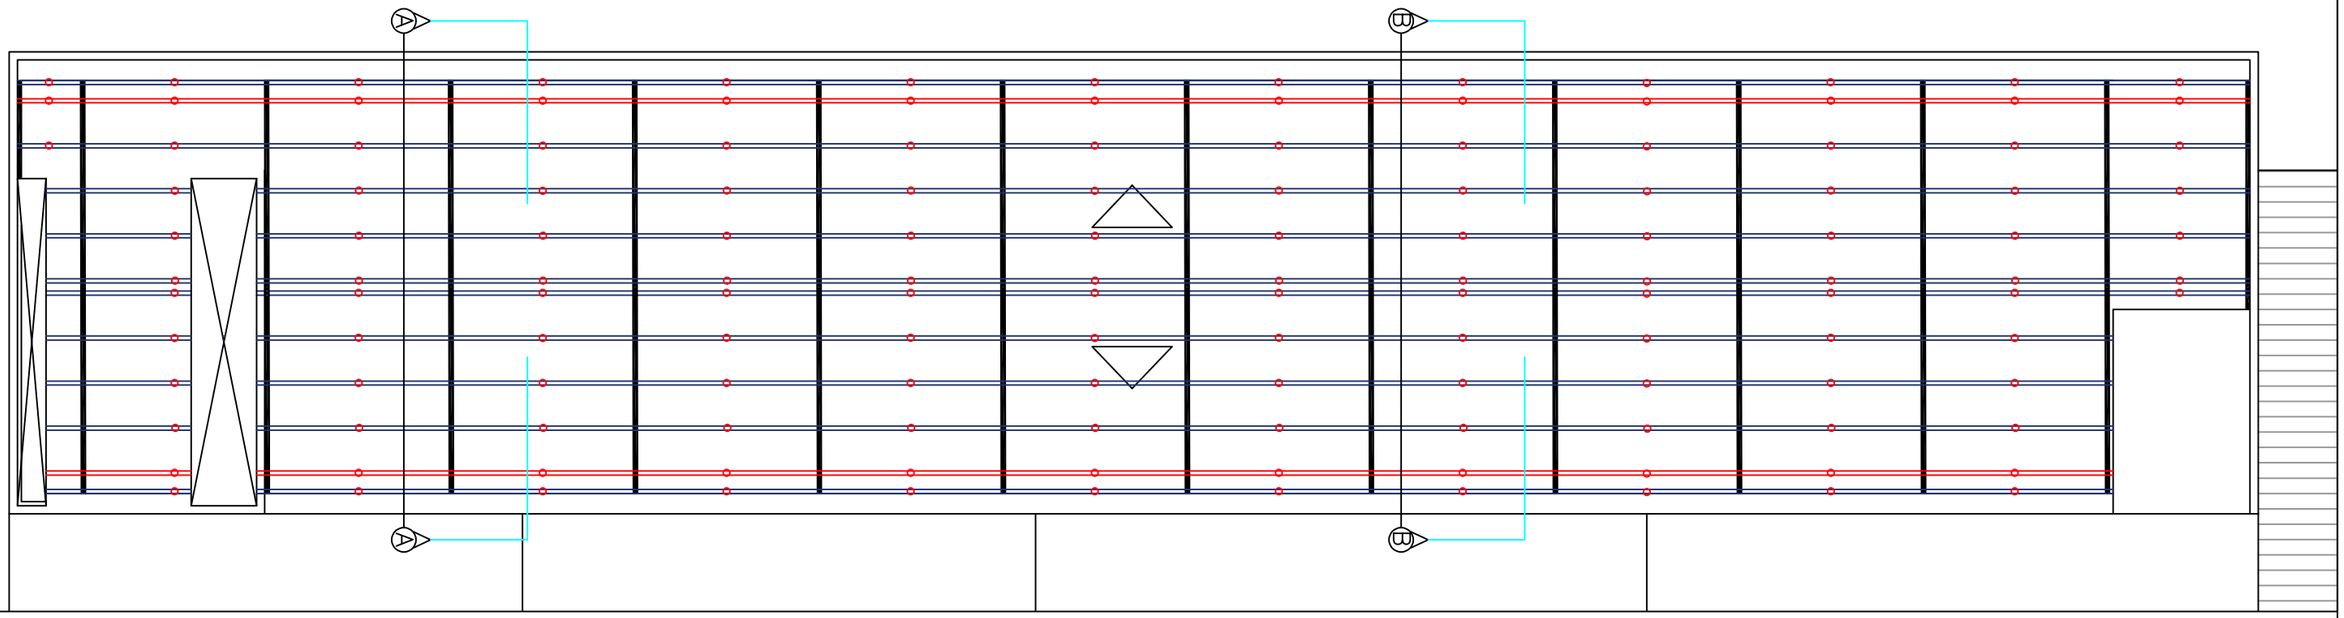

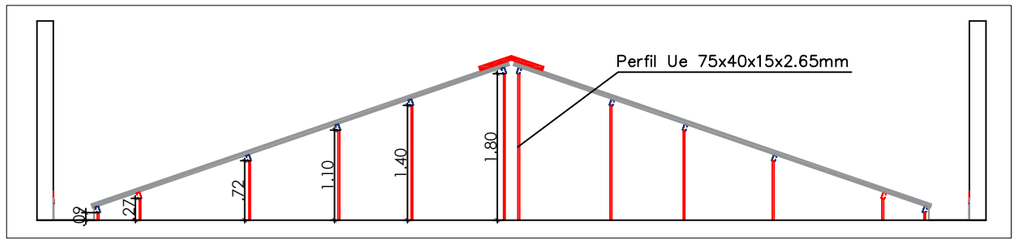


## Corte B-B

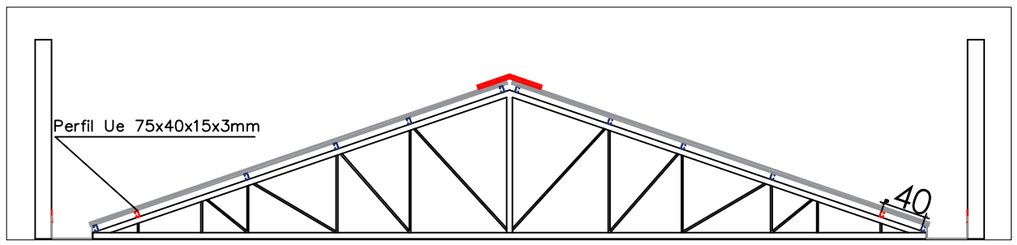


## Corte A-A

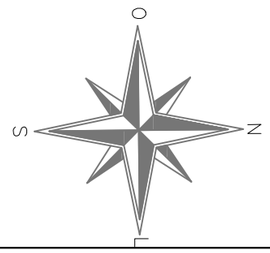


| | |
|---|---|
| PROPRIETÁRIO | RESP. TÉCNICO |
| Gelson Miguel Scherer<br>Prefeito Municipal de Chapada | PREFEITURA MUNICIPAL DE CHAPADA<br>(54) 3333–1166<br>prefeitura@chapada.rs.gov.br<br>Rua Pe. Anchieta, nº 90 – CEP: 99530–000<br>Chapada – RS | Documento assinado digitalmente<br>gov.br DOUGLAS TONELLO ROSSETTO<br>Data: 14/12/2025 21:58:10-0300<br>Verifique em https://validar.iti.gov.br<br>Douglas Tonello Rossetto<br>CREA RS 264229 |

| | | |
|---|---|---|
| 05 | PROJETO: Reforma e Melhorias | ÁREA: 2.835,50m² |
| | TÍTULO: Reforço Na Estrutura da Cobertura | CHAPADA/RS |
| DEZ/2025 | ENDEREÇO: Rua Padre Anchieta, nº1005, Bairro Elite. Chapada/RS | |

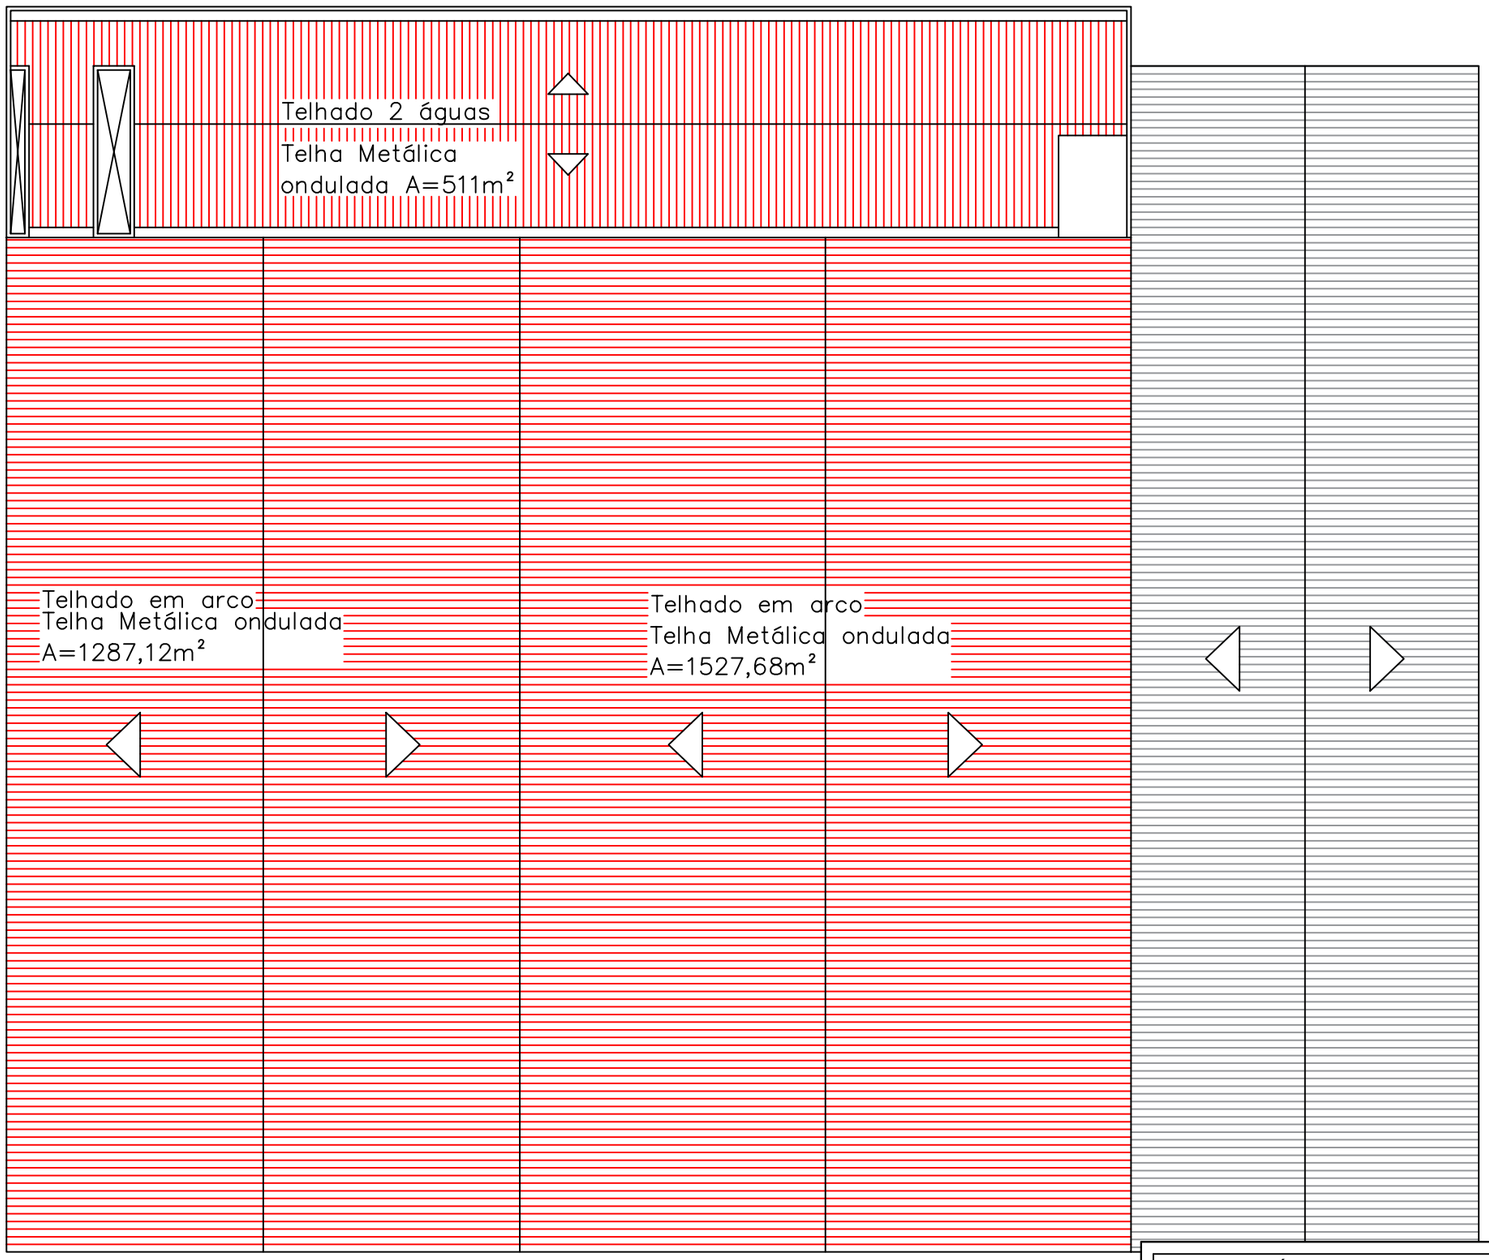


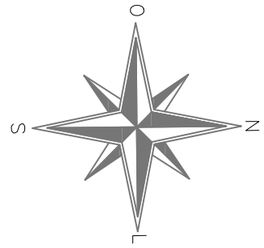


# Remoção do Telhado

*PROPRIETÁRIO*

*Gelson Miguel Scherer*
*Prefeito Municipal de Chapada*

PREFEITURA MUNICIPAL
DE CHAPADA
(54) 3333-1166
prefeitura@chapada.rs.gov.br
Rua Pe. Anchieta, nº 90 –
CEP: 99530-000
Chapada – RS

*RESP. TÉCNICO*

Documento assinado digitalmente
gov.br
DOUGLAS TONELLO ROSSETTO
Data: 14/12/2025 22:00:35-0300
Verifique em https://validar.iti.gov.br

*Douglas Tonello Rossetto*
*CREA RS 264229*

| | | |
|---|---|---|
| 06 | *PROJETO* Reforma e Melhorias | *ÁREA* 2.835,50m² |
| | *TÍTULO* Remoção do Telhado | CHAPADA/RS |
| DEZ/2025 | *ENDEREÇO* Rua Padre Anchieta, nº1005, Bairro Elite. Chapada/RS | |

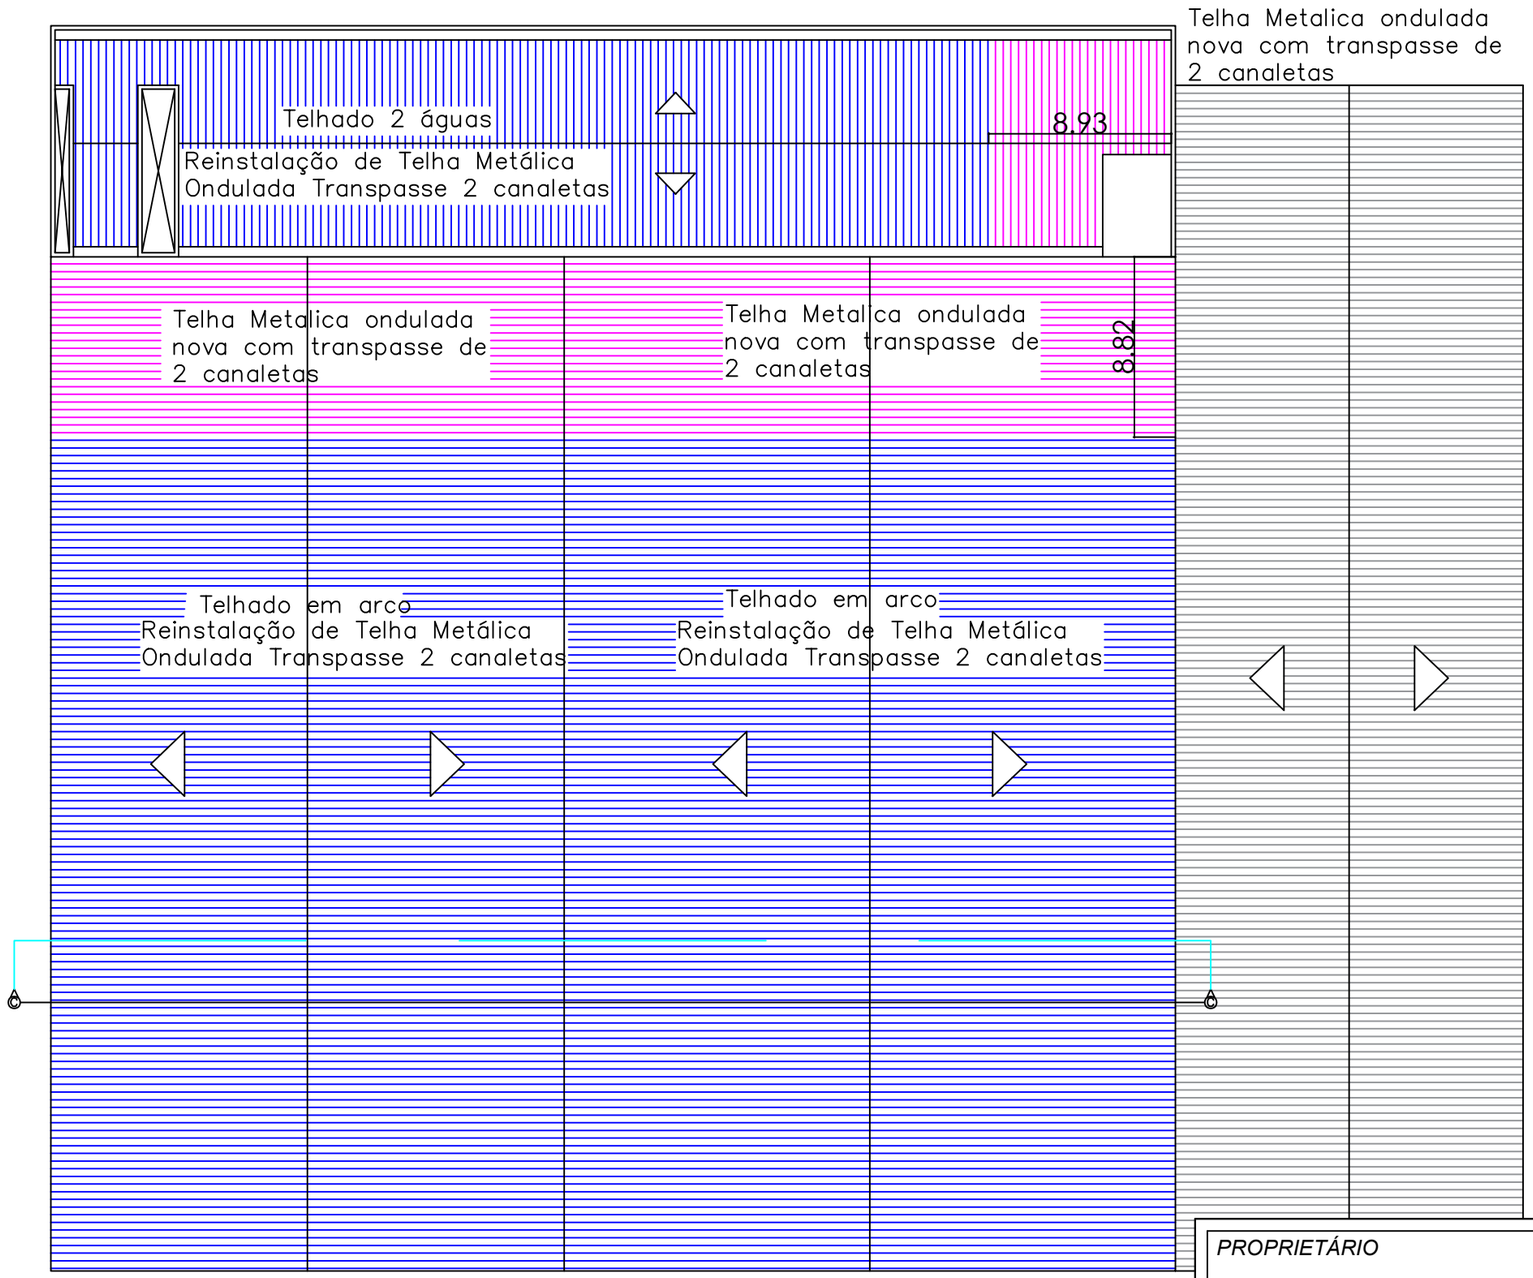


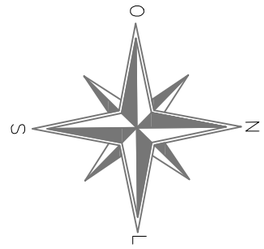


# Remoção do Telhado

*PROPRIETÁRIO*

*Gelson Miguel Scherer*
*Prefeito Municipal de Chapada*

PREFEITURA MUNICIPAL DE CHAPADA
(54) 3333-1166
prefeitura@chapada.rs.gov.br
Rua Pe. Anchieta, nº 90 – CEP: 99530-000
Chapada – RS

*RESP. TÉCNICO*

gov.br Documento assinado digitalmente
DOUGLAS TONELLO ROSSETTO
Data: 14/12/2025 22:00:35-0300
Verifique em https://validar.iti.gov.br

*Douglas Tonello Rossetto*
*CREA RS 264229*

| | | |
|---|---|---|
| 07 | PROJETO: Reforma e Melhorias | ÁREA: 2.835,50m² |
| | TÍTULO: Reinstalação do Telhado | CHAPADA/RS |
| DEZ/2025 | ENDEREÇO: Rua Padre Anchieta, nº1005, Bairro Elite. Chapada/RS | |

# Corte B-B

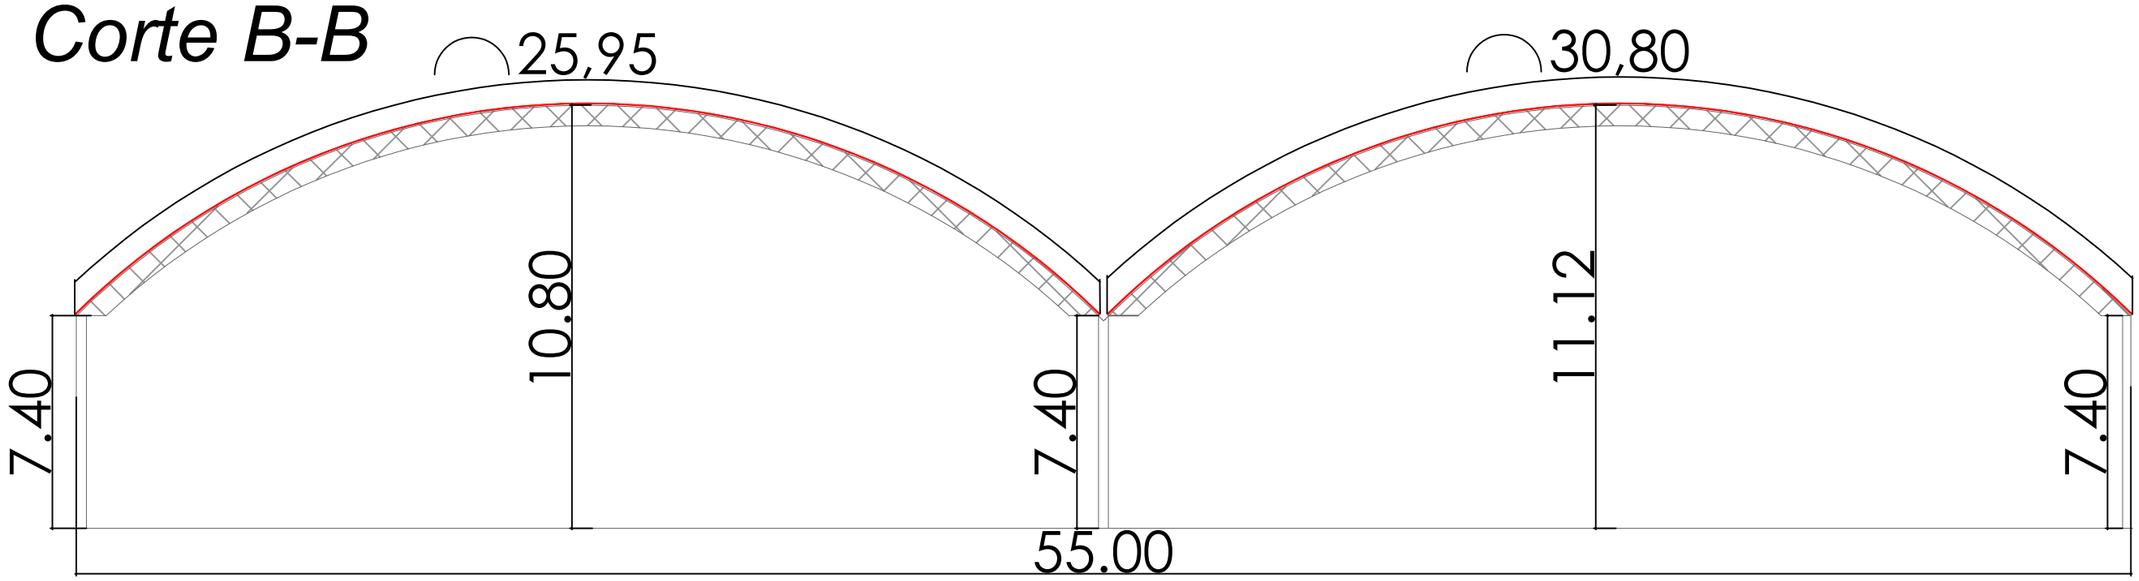


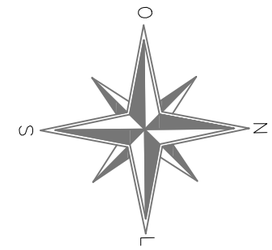


PROPRIETÁRIO

Gelson Miguel Scherer
Prefeito Municipal de Chapada

PREFEITURA MUNICIPAL
DE CHAPADA
(54) 3333–1166
prefeitura@chapada.rs.gov.br
Rua Pe. Anchieta, nº 90 –
CEP: 99530–000
Chapada – RS

RESP. TÉCNICO

Documento assinado digitalmente
gov.br DOUGLAS TONELLO ROSSETTO
Data: 14/12/2025 22:00:35-0300
Verifique em https://validar.iti.gov.br

Douglas Tonello Rossetto
CREA RS 264229

| | | |
|---|---|---|
| 08 | PROJETO: Reforma e Melhorias | ÁREA: 2.835,50m² |
| | TÍTULO: Corte | CHAPADA/RS |
| DEZ/2025 | ENDEREÇO: Rua Padre Anchieta, nº1005, Bairro Elite. Chapada/RS | |

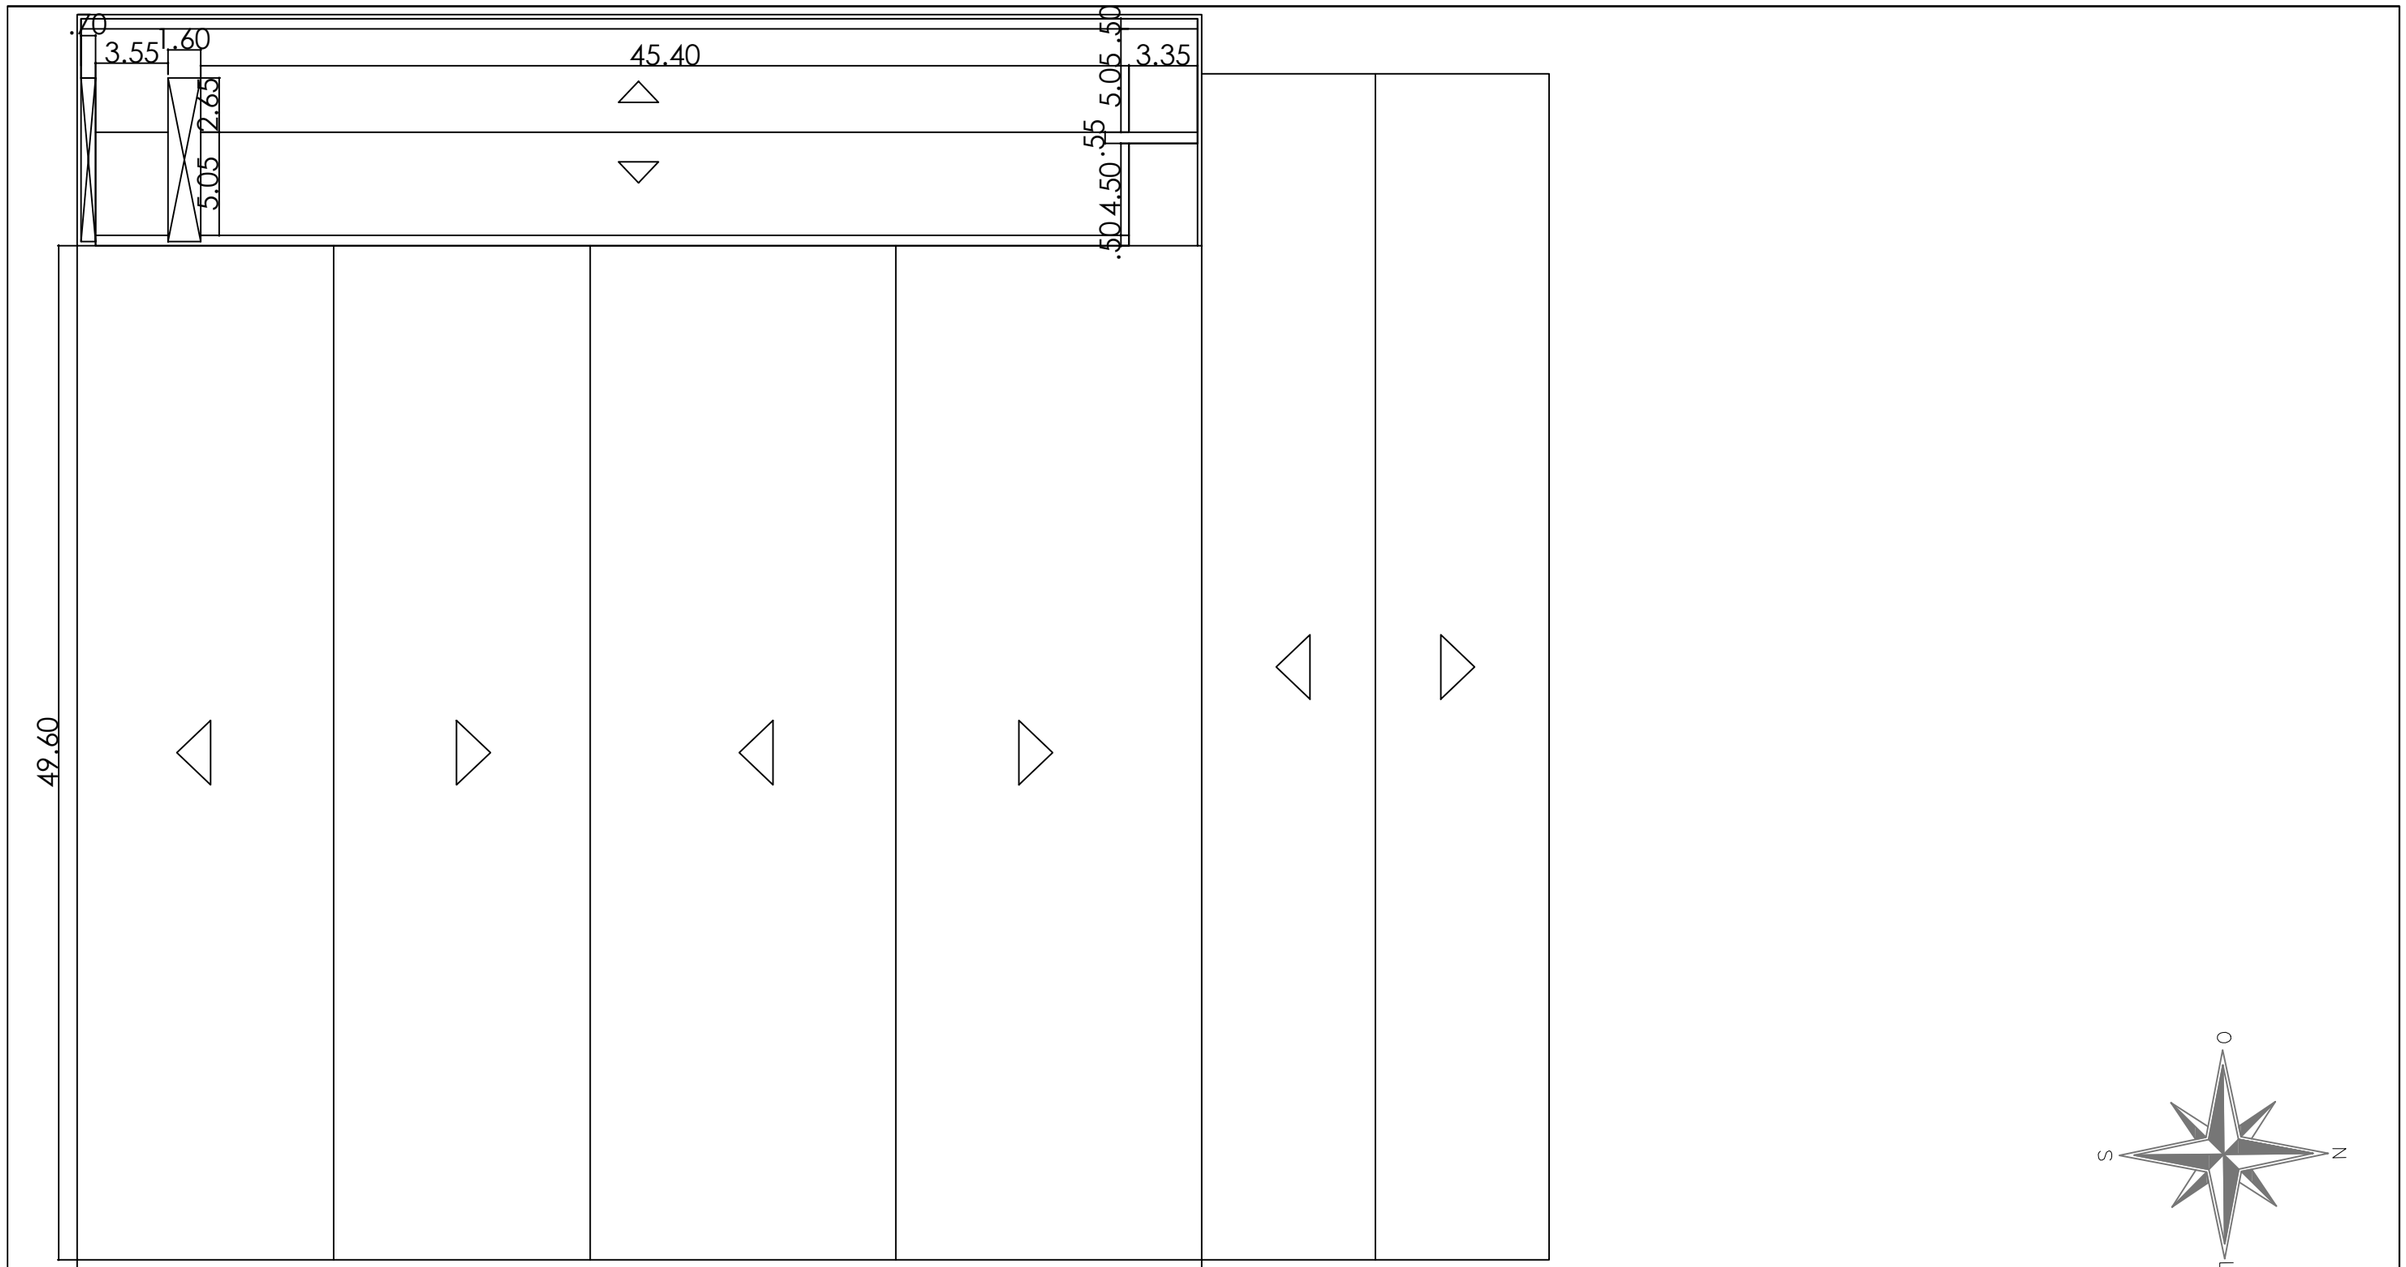


# PLANTA TÉCNICA

PROPRIETÁRIO

Gelson Miguel Scherer
Prefeito Municipal de Chapada

PREFEITURA MUNICIPAL
DE CHAPADA
(54) 3333–1166
prefeitura@chapada.rs.gov.br
Rua Pe. Anchieta, nº 90 –
CEP: 99530–000
Chapada – RS

RESP. TÉCNICO

gov.br Documento assinado digitalmente
DOUGLAS TONELLO ROSSETTO
Data: 14/12/2025 22:00:35-0300
Verifique em https://validar.iti.gov.br

Douglas Tonello Rossetto
CREA RS 264229

| | | |
|---|---|---|
| 09 | PROJETO: Reforma e Melhorias | ÁREA: 2.835,50m² |
| | TÍTULO: Planta Técnica | CHAPADA/RS |
| DEZ/2025 | ENDEREÇO: Rua Padre Anchieta, nº1005, Bairro Elite. Chapada/RS | |