

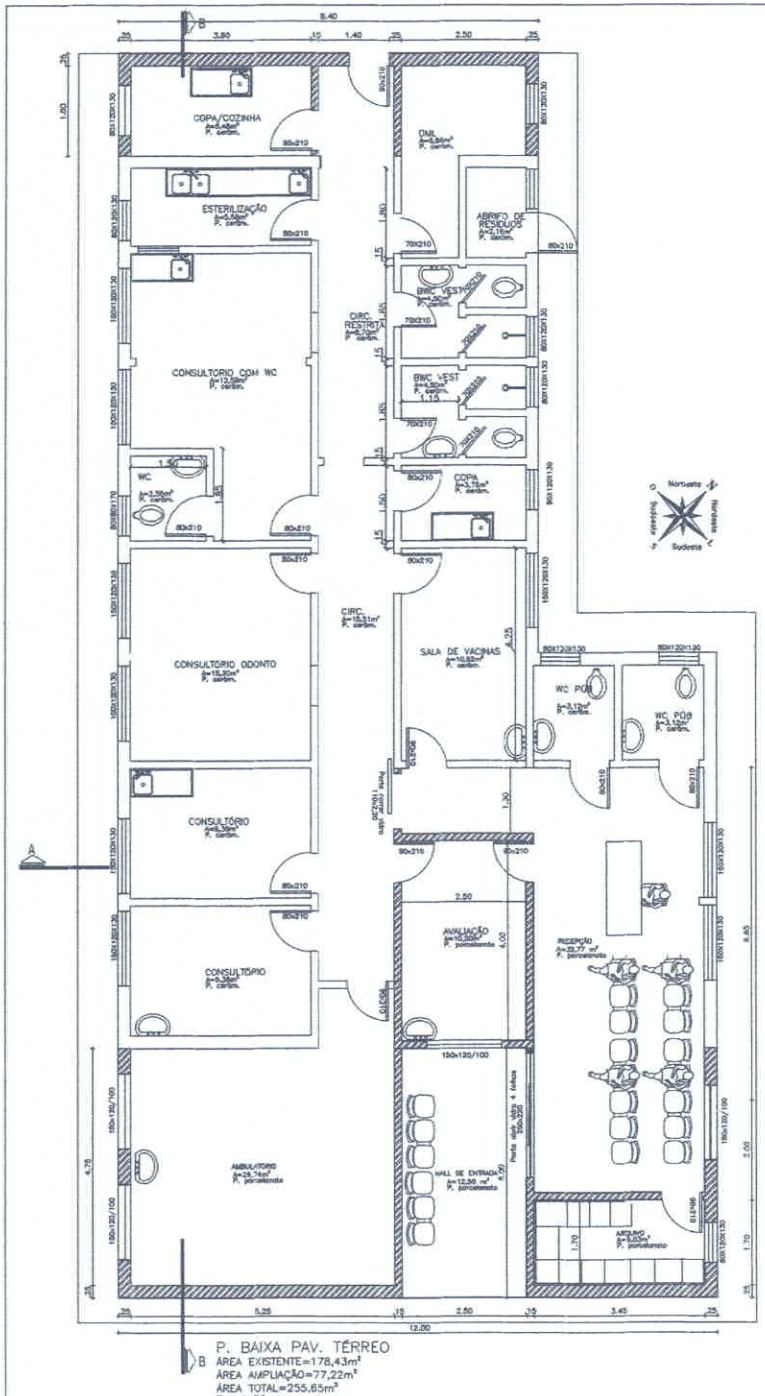



P. BAIXA PAV. TÉRREO
ÁREA EXISTENTE=178,43m²
ÁREA AMPLIAÇÃO=77,22m²
ÁREA TOTAL=255,65m²
Esc.:1x50

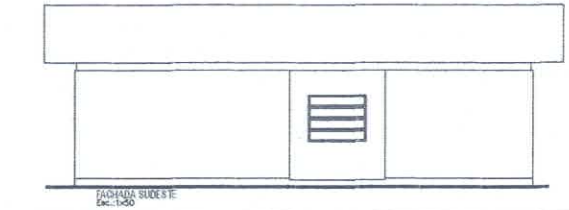


FACHADA SUDESTE
Esc.:1x50

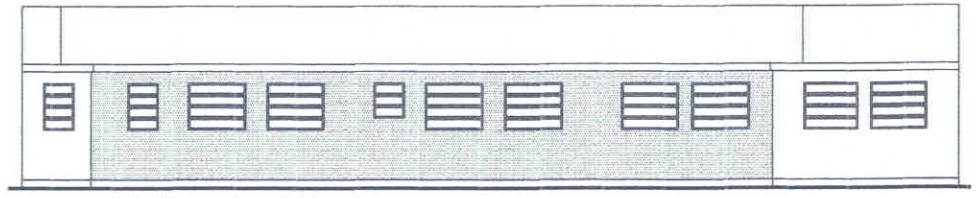


FACHADA SUDOESTE
Esc.:1x50

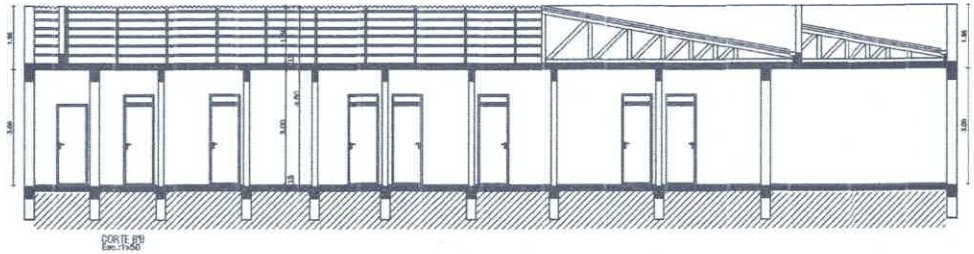

CORTE BB
Esc.:1x50

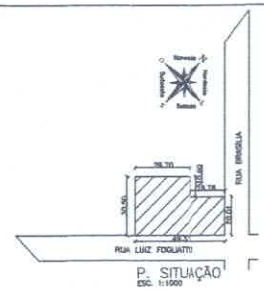

P. SITUAÇÃO
ESC. 1:1000

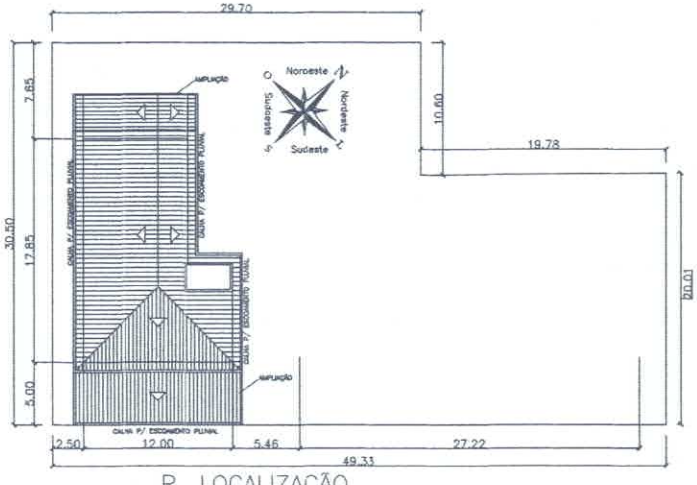

P. LOCALIZAÇÃO
ESC. 1:250

APROVO


PAULO CLÁUDIO DOLOVITSCH
Prefeito

PREFEITURA MUNICIPAL DE AJURICABA
Rua Oscar Schimidt, 172, Centro


Projeto:
Ampliação Unidade Básica de Saúde 2

Resp. Técnico:
Eng. Civil Roger da Ros Bandeira
CREA/RS: 233.908

Prancha 01	Planta Arquitetônico	Área total: 77,22 m²	Data: Fev/16	Desenho: Roger B.

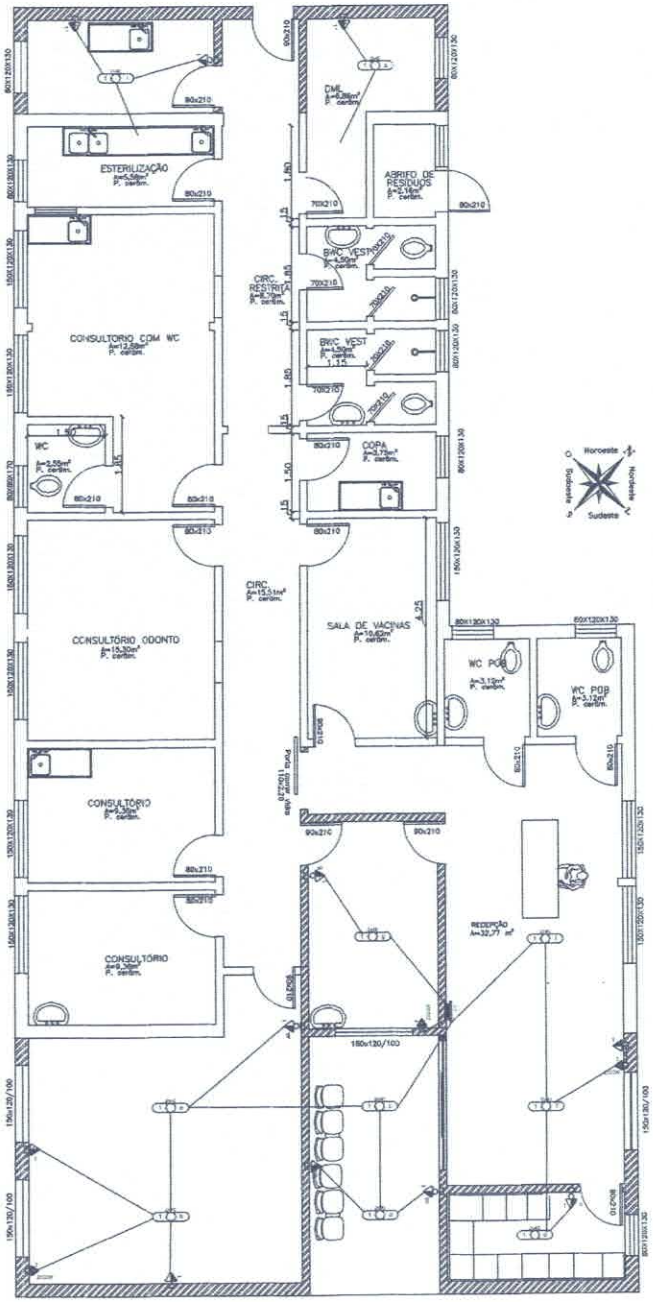

P. BAIXA ELÉTRICO
ÁREA EXISTENTE=178,43m²
ÁREA AMPLIAÇÃO=77,22m²
ÁREA TOTAL=255,65m²
Esc.:1x50

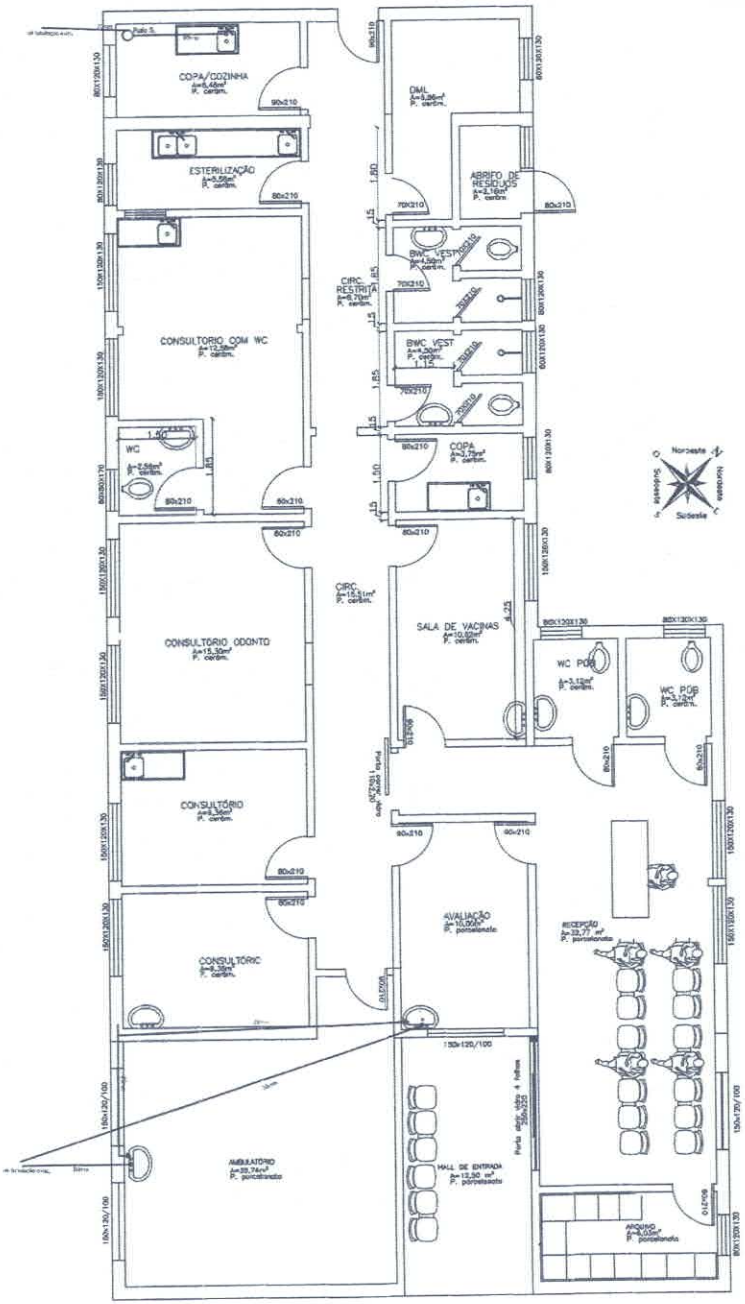

P. BAIXA HIDROSSANITÁRIO
ÁREA EXISTENTE=178,43m²
ÁREA AMPLIAÇÃO=77,22m²
ÁREA TOTAL=255,65m²
Esc.:1x50

APROVO


PAULO CLÁUDIO DOLOVITSCH
Prefeito

PREFEITURA MUNICIPAL DE AJURICABA
Rua Oscar Schimidt, 172, Centro

Projeto:
Ampliação Unidade Básica de Saúde 2

Resp. Técnico:
Eng. Civil Roger da Ros Bandeira
CREA/RS: 233.908

Prancha: 02	Planta Elétrico/ Hidro	Área total : 77,22 m²	Data: Fev/26	Desenho: Roger B.

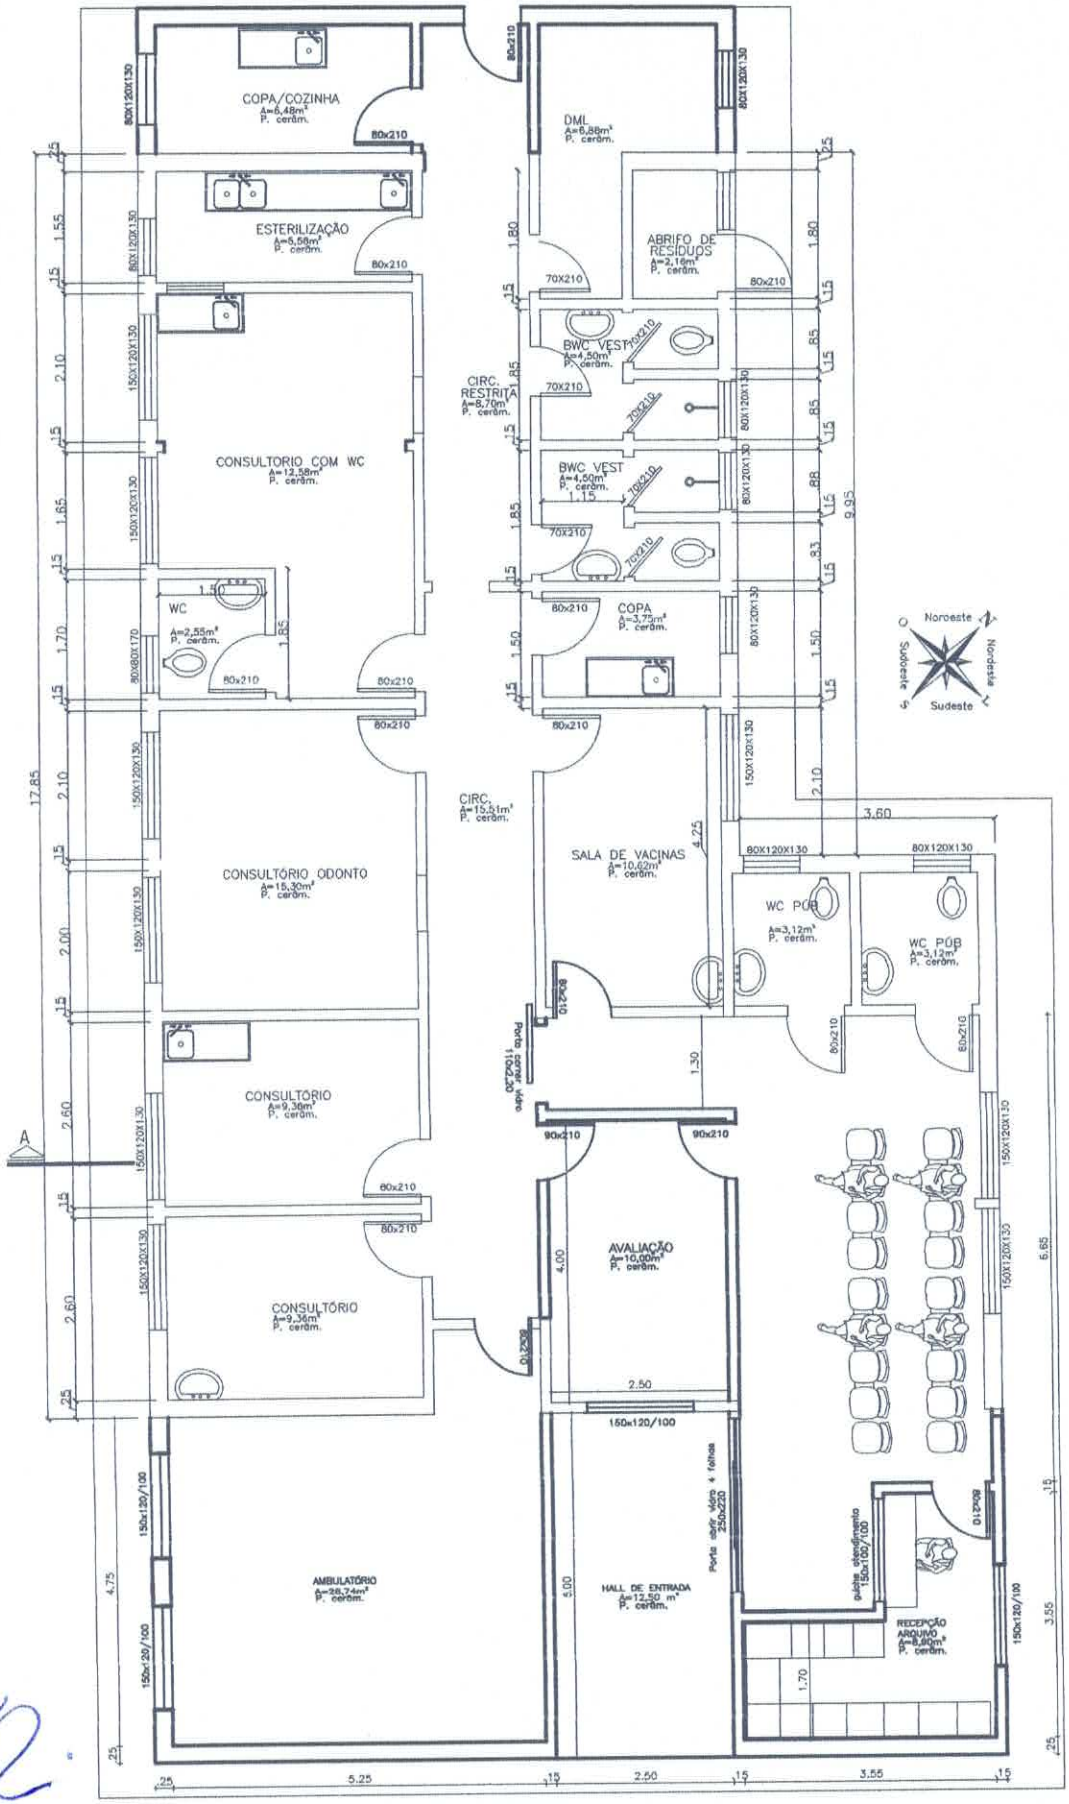

Roger Da Ros Bandeira
Engenheiro Civil
CREA/RS: 233.908

P. BAIXA PAV. TÉRREO
ÁREA=255,60m²
Esc.:1x50