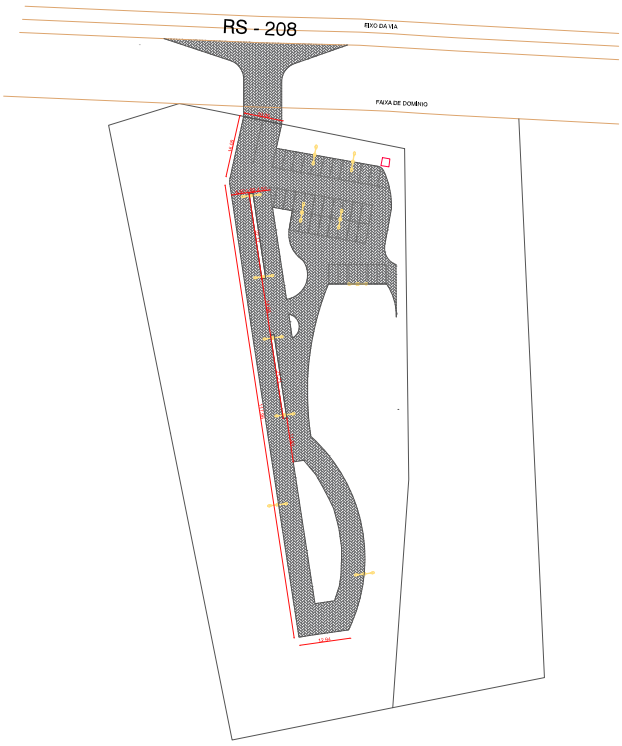

planilha de Dimensões

PAVIMENTAÇÃO	pavimentação (m²)	meio fio
ACESSO RS	316,24	66 m
PEATONAL	2.578,58	597,60 m
TOTAL	2894,82	663,60m

1 PAVIMENTAÇÃO
ESCALA: 1 : 500

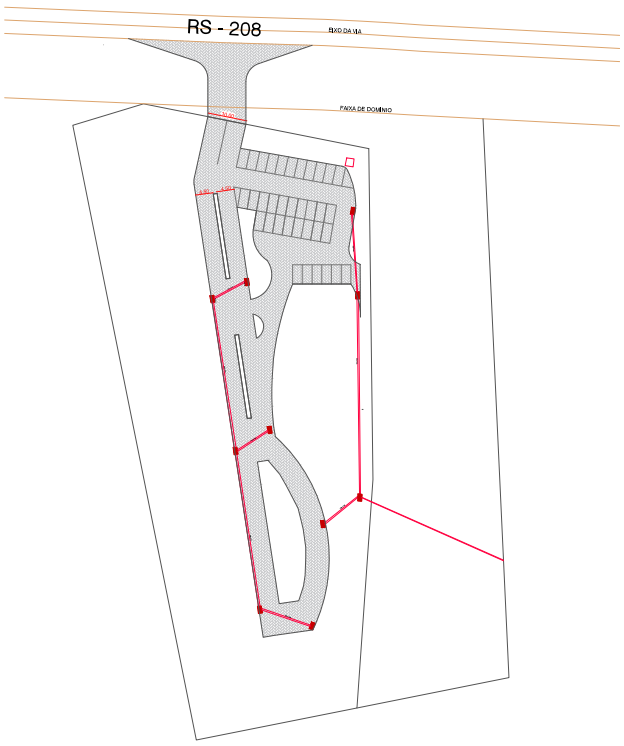

planilha de Dimensões

PAVIMENTAÇÃO	TUBO DE ø40	TUBO DE ø50	CAIXA DE DREN.
QUANTIDADE	293,00M	40,00 m	10 UN

2 DRENAGEM PLUVIAL
ESCALA: 1 : 500

PREF. MUNICIPAL DE MAXIMILIANO DE ALMEIDA
CNPJ: 87613279000-57
RUA JOSÉ BUENO PACHECO, CENTRO, MAXIMILIANO DE ALMEIDA - RS, 99960-000 - FONE/54-3387 1144 - 3387 1313

Responsável Técnico Projeto
ALCIR OSMAR GAMBETTA 01553800072
Assinado de forma digital por ALCIR OSMAR GAMBETTA:01553800072
Dados: 2026.02.11 16:54:12 -03'00'
Alcir Osmar Gambetta
CREA RS 101328

Elaborador
ANDRÉ FERNANDO ZULIANELLI 02570701075
Assinado de forma digital por ANDRÉ FERNANDO ZULIANELLI:02570701075
Dados: 2026.02.09 09:07:13 -03'00'
André Fernando Zulianelli
PREFEITO MUNICIPAL

Descrição: Pavimentação e drenagem (Acesso RS e Peatonal)	Matrícula: 784	Prancha: 02/02	Coordenadas: UTM WGS 2000	Endereço da Obra: Rua José Mutzenfle - Maximiliano de Almeida
Nome da Prancha: Pavimentação Drenagem Pluvial	Escala: Indicado		Data: Janeiro 2026	Proprietário: Prefeitura de Max de Almeida