
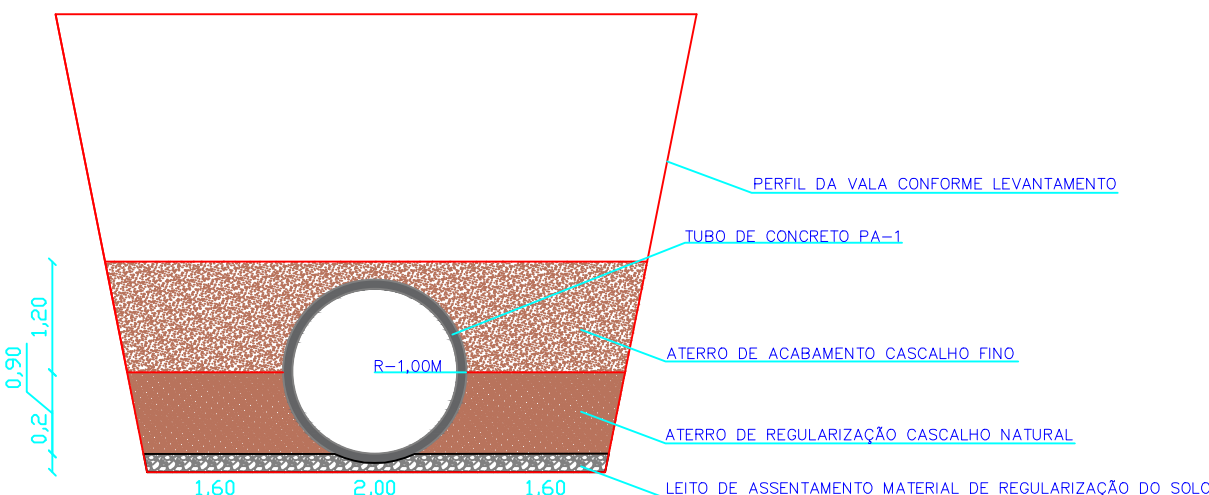
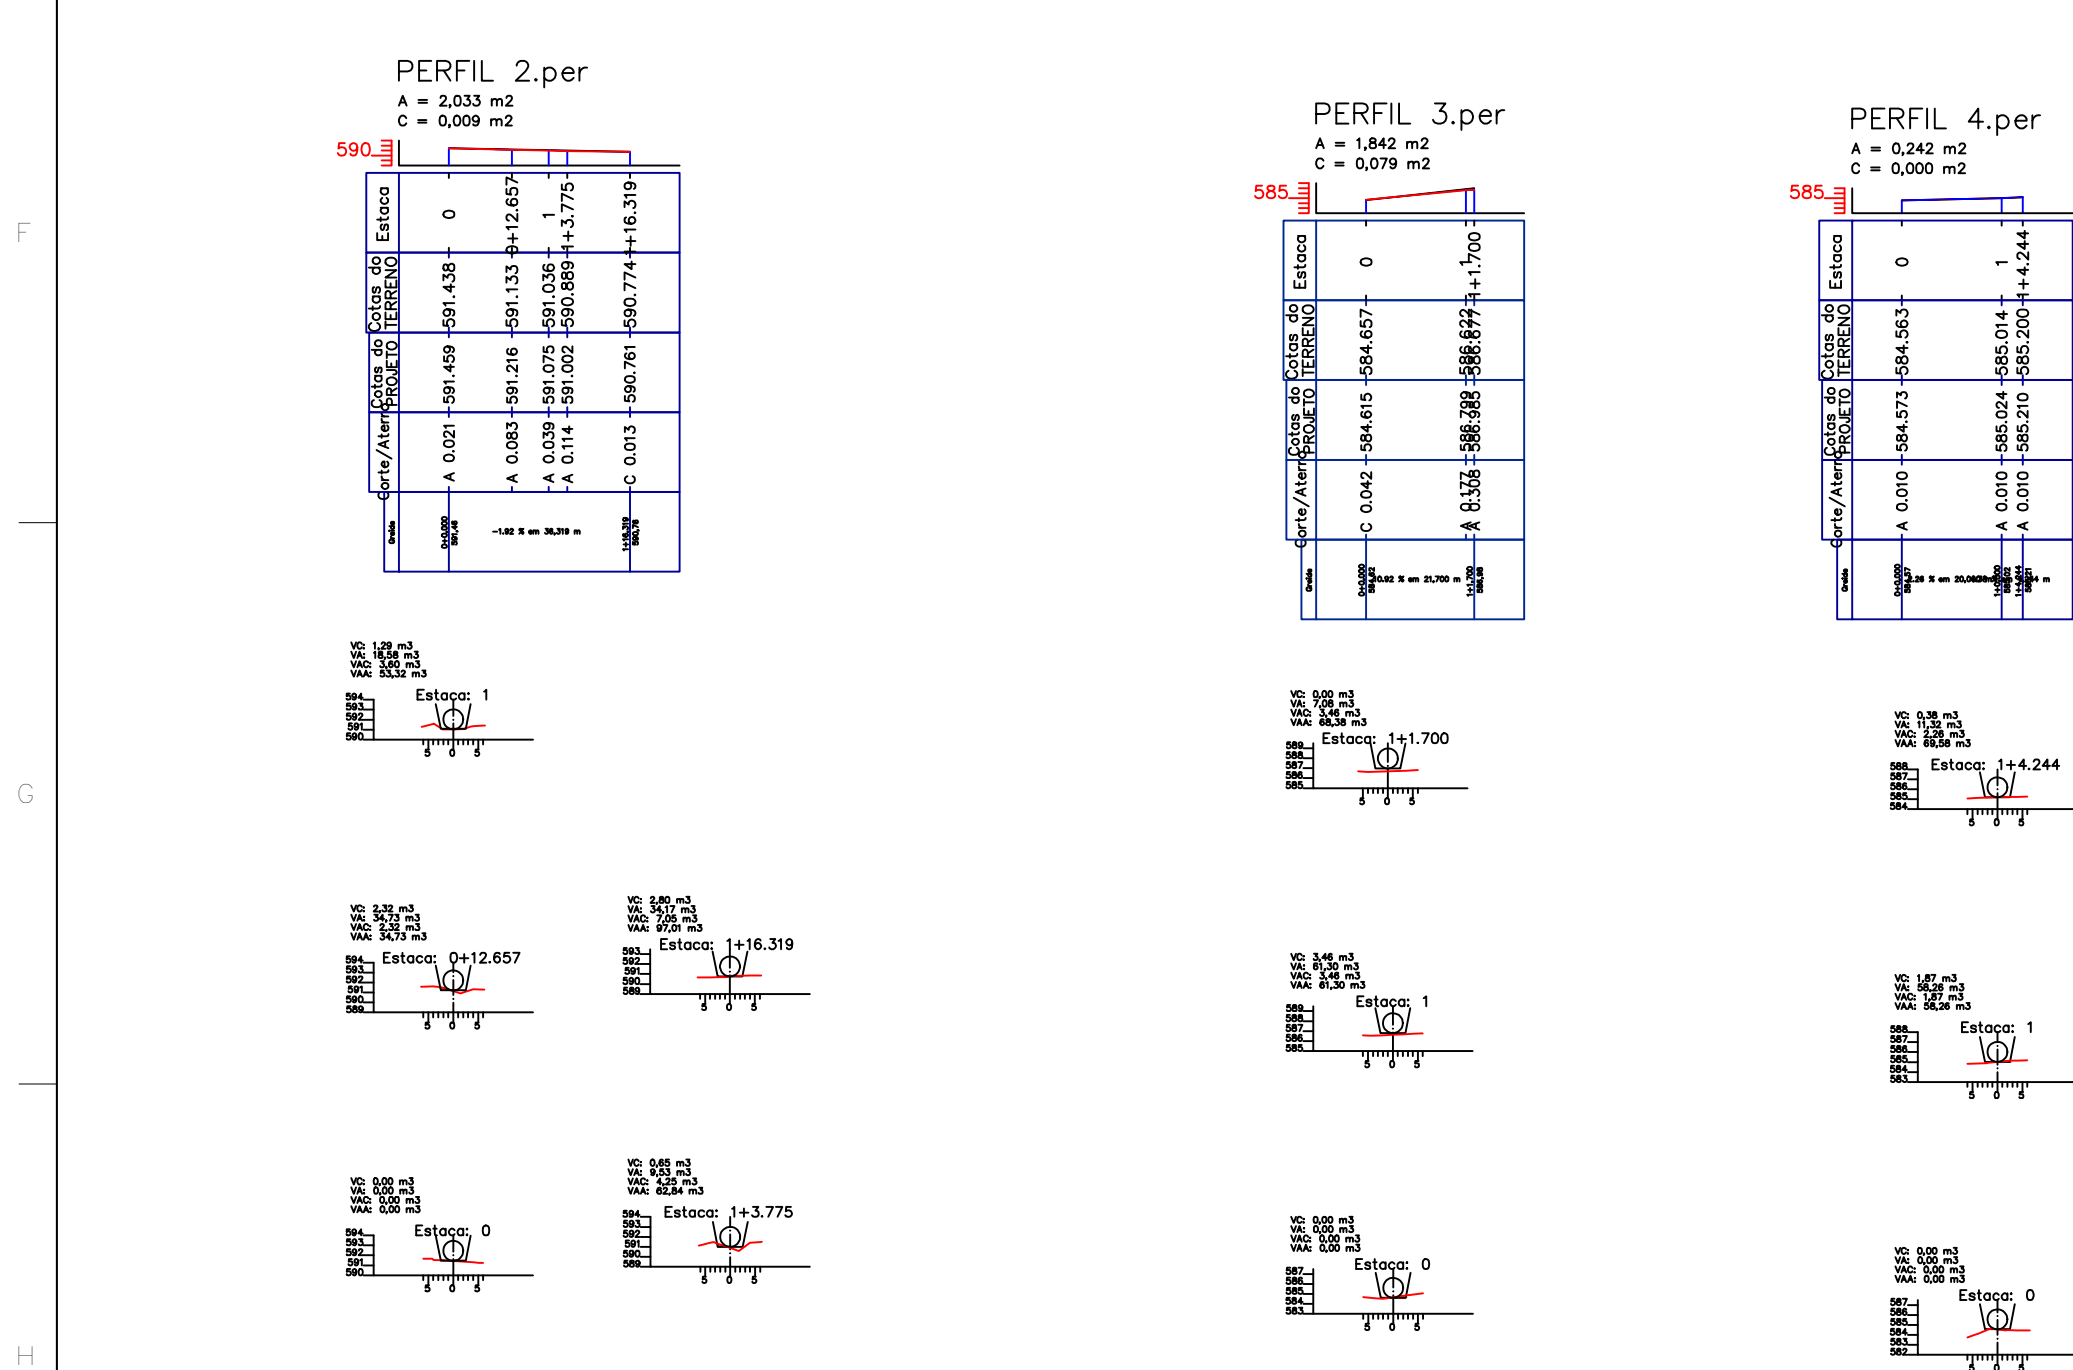


PERFIL DE TERREIRO

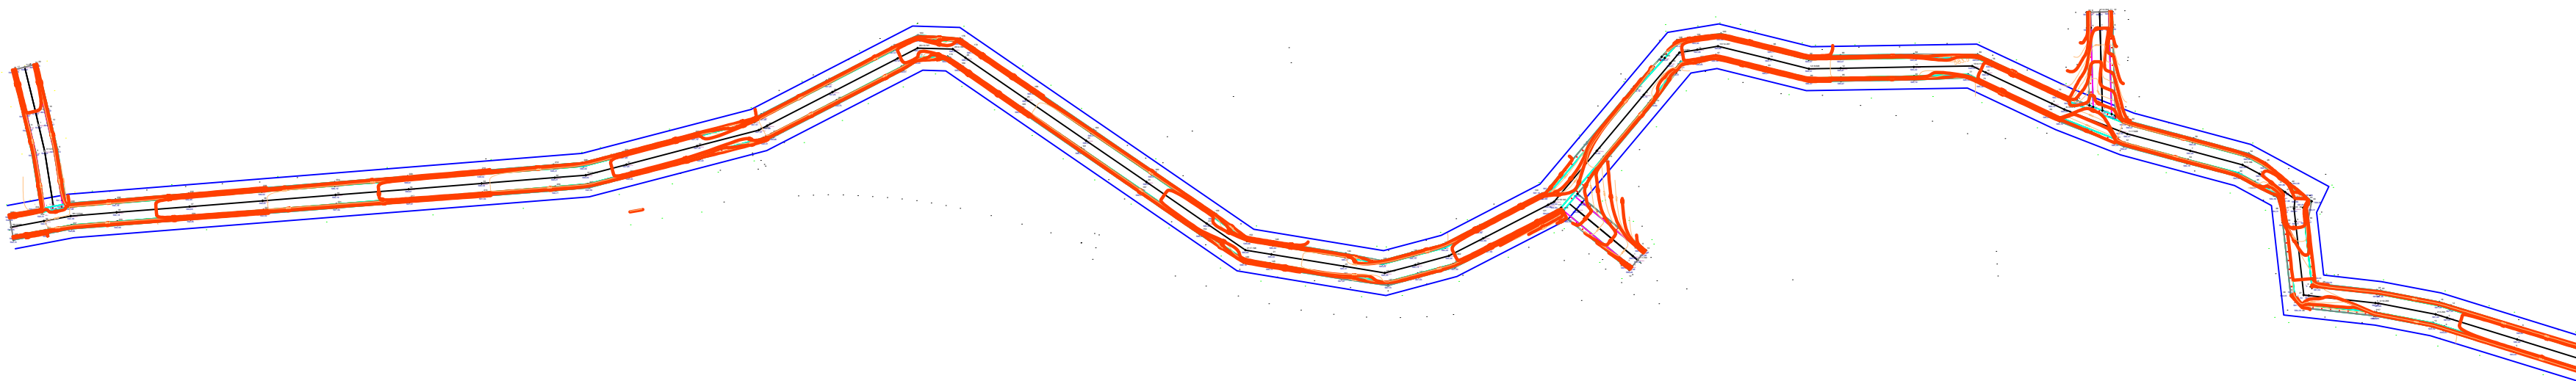

PERFIL DE ATERRO

		PREF. MUNICIPAL DE MAXIMILIANO DE ALMEIDA CNPJ: 87613279000-67	
RUA JOSÉ BONIFÁCIO, 340 - MAXIMILIANO DE ALMEIDA - RS - 99890000- FONE (54) 33971166 - 33971313		Responsável Técnico Projeto	
ALCIR OSMAR GAMBETA CREA RS107539		André Fernando Zucunelli PREFEITO MUNICIPAL	
Descrição:	Área Construída: Existente	Prancha:	Área de Ampliação:
Conteúdo da Prancha:	Escala:	Indicada	Data:
PROJETO DE TERRAPLANAGEM CORTES ATERRO	Indicada	Indicada	NOVEMBRO 2025
Endereço da Obra:		Proprietário:	
RUA XV DE NOVEMBRO		Prefeitura de Max de Almeida	