





REDE DE DRENAGEM EST 20-20M

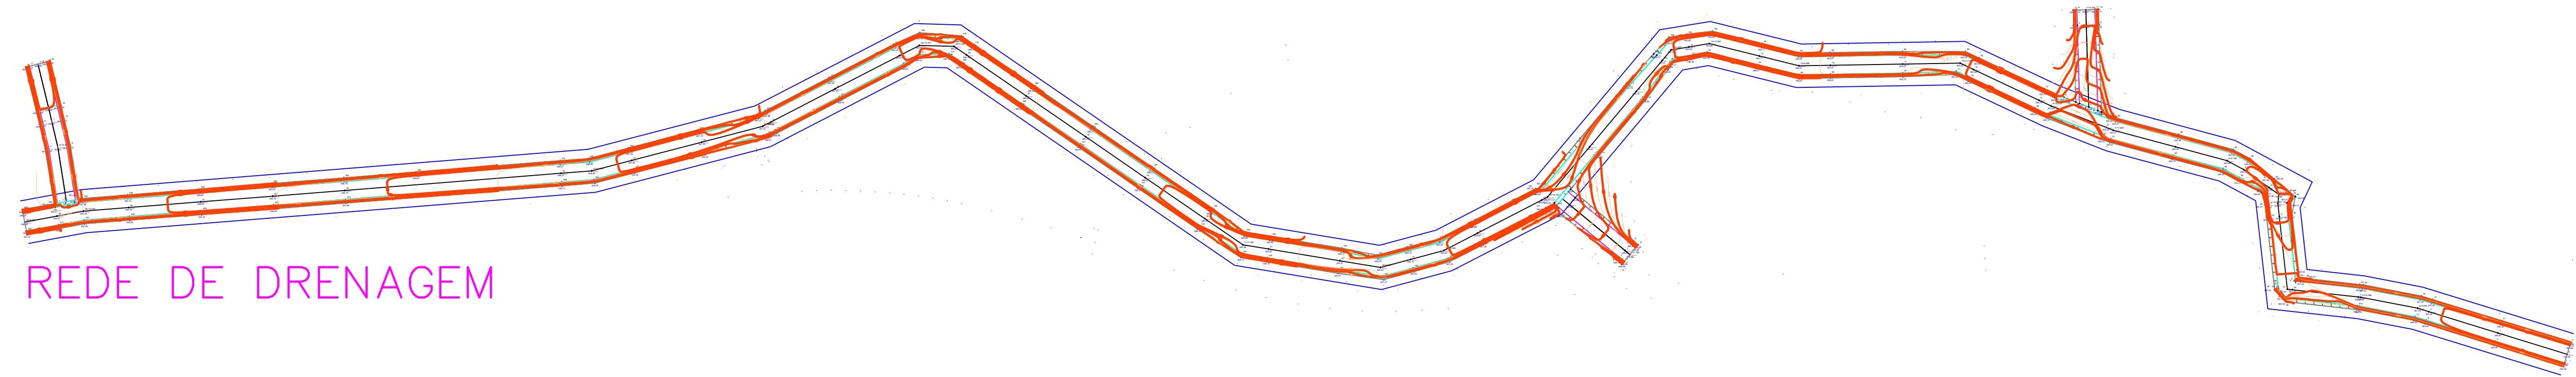

REDE DE DRENAGEM

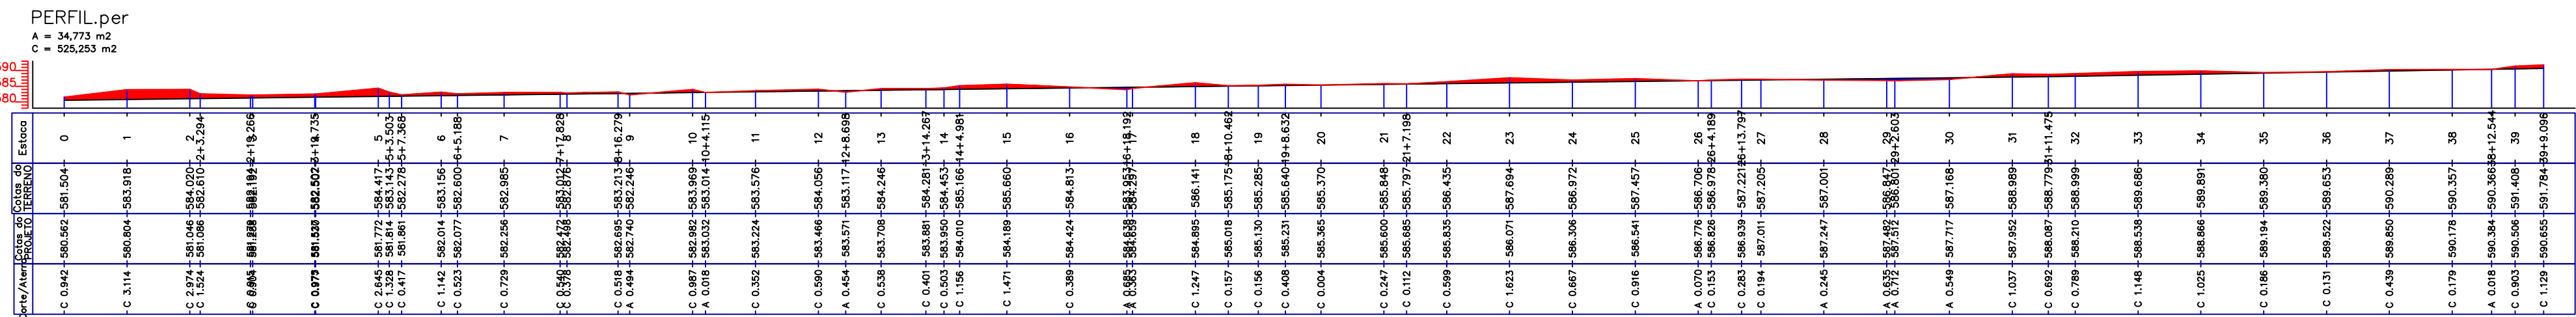

PERFIL DE ELEVAÇÃO

DESCRIÇÃO	QUANTIDADE
TUBO DE CONCRETO PA-1 DN 2000MMX1M	655 UN

PREF. MUNICIPAL DE MAXIMILIANO DE ALMEIDA
CNPJ: 87613279000-67

RUA JOSÉ BONIFÁCIO, 340 - MAXIMILIANO DE ALMEIDA - RS - 99890000- FONE (54) 33971166 - 33971313

Responsável Técnico Projeto

Proprietário

ALCIR OSMAR GAMBETA
CREA RS107539

André Fernando Zucunelli
PREFEITO MUNICIPAL

Descrição:

Área Construída: Existente

Prancha:

Área de Ampliação:

Endereço da Obra:

Conteúdo da Prancha:
PROJETO DE DRENAGEM PLUVIAL
PROJETO PLUVIAL IMETRO
RETA LUMENZO

Escala:
Indicada

Data:
NOVEMBRO/2025

Proprietário:
Prefeitura de Max de Almeida