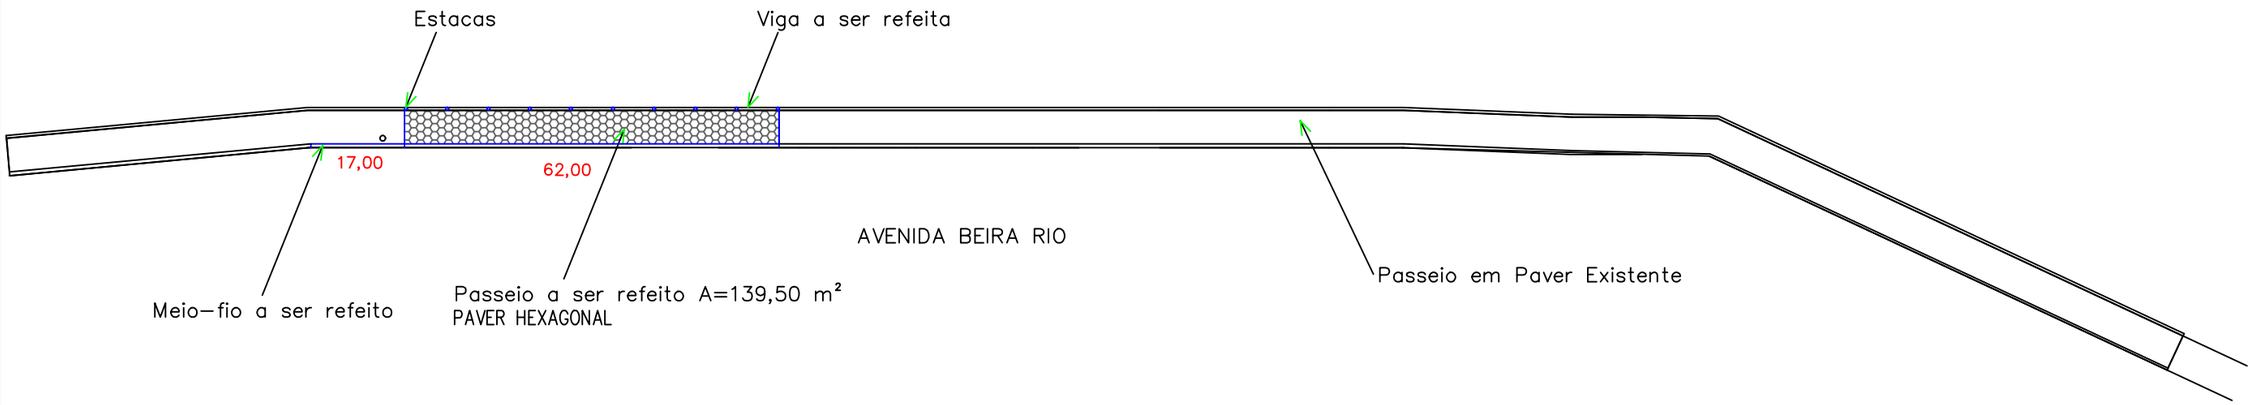

PLANTA BAIXA
Esc.: 1/150

Detalhe Viga de Contenão

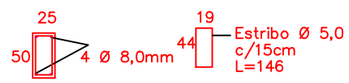

Detalhe Meio-Fio

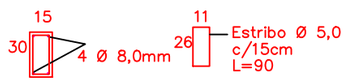

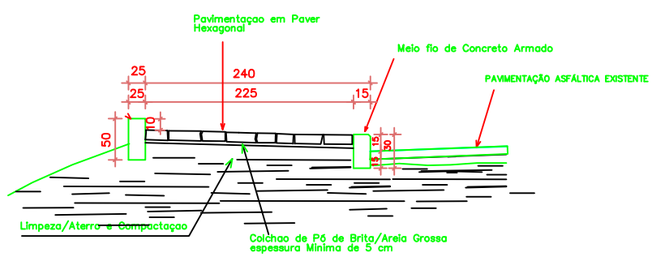

SECÇAO TRANSVERSAL DO PASSEIO
Esc. 1/25

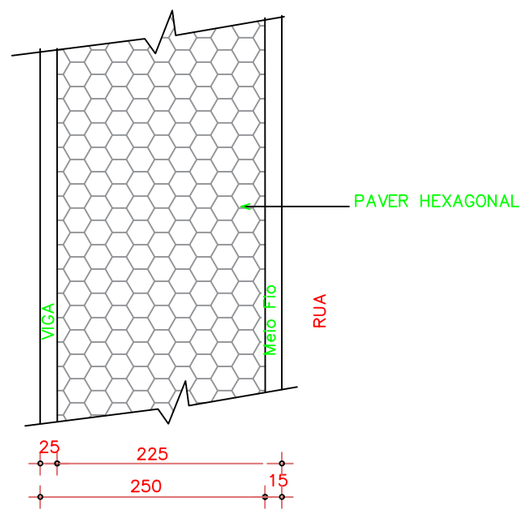

DETALHE DO PASSEIO
Esc. 1/25

PREFEITURA MUNICIPAL DE MARCELINO RAMOS

PROJETO ARQUITETONICO

OBRA: PAVIMENTAÇÃO DE PASSEIO – TRECHO 01

LOCAL: AVENIDA BEIRA RIO, CIDADE DE MARCELINO RAMOS.

PROP: MUNICIPIO DE MARCELINO RAMOS

PROJETO EXECUÇAO

DATA: MAR/2024	ESC: Indicada	PRANCHA:	DESENHO: