




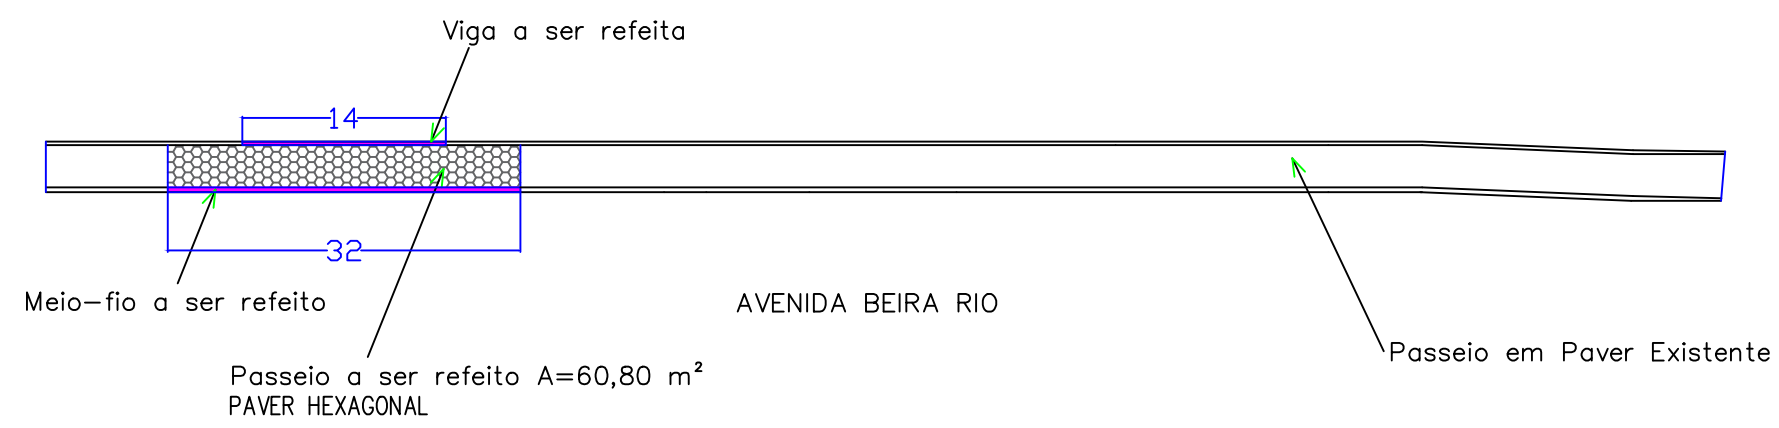


PLANTA BAIXA
Esc.: 1/150


Detalhe Viga de Contenção

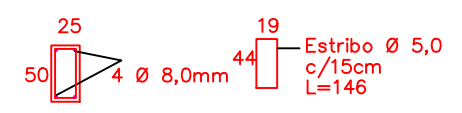

Detalhe Meio-Fio

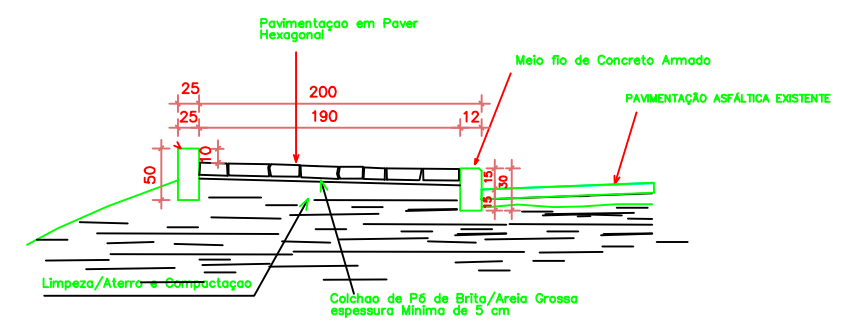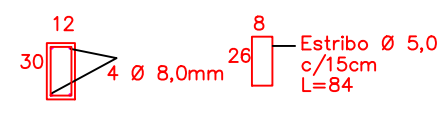

SECÇÃO TRANSVERSAL DO PASSEIO
Esc. 1/25

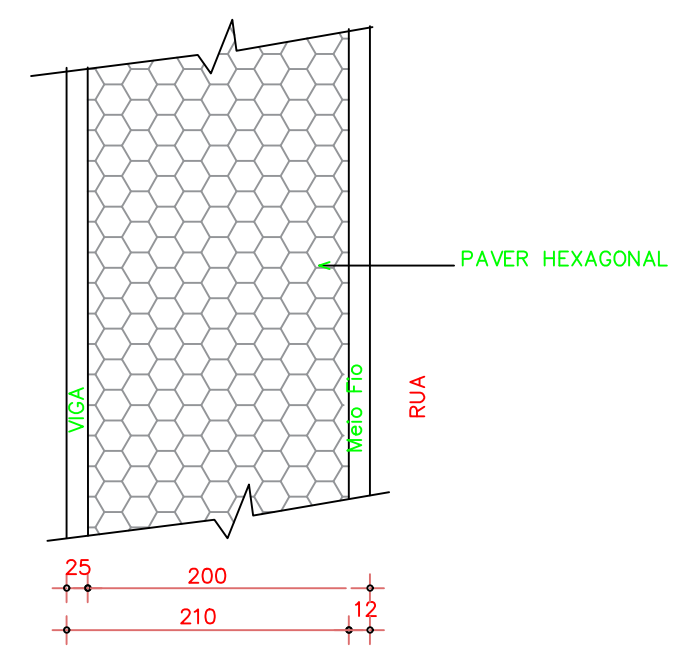

DETALHE DO PASSEIO
Esc. 1/25

PREFEITURA MUNICIPAL DE MARCELINO RAMOS

PROJETO ARQUITETONICO

OBRA: PAVIMENTAÇÃO DE PASSEIO - TRECHO 02

LOCAL: AVENIDA BEIRA RIO, CIDADE DE MARCELINO RAMOS.

PROP: MUNICIPIO DE MARCELINO RAMOS

PROJETO EXECUÇÃO